



C. de [unclear] 4-44

TEJADO

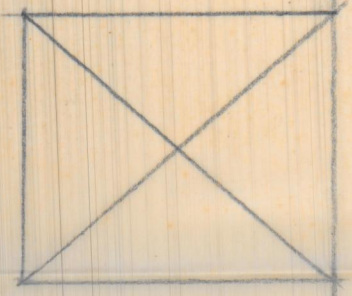

TERRAZO


ESCALERA

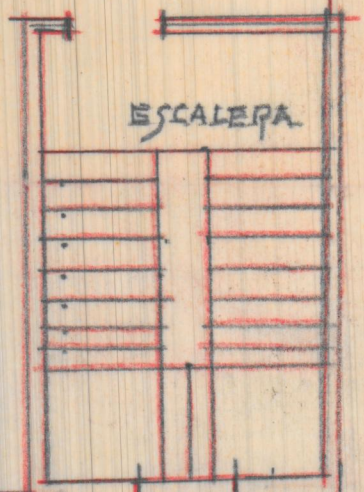

CALLE B GARCILASO

E. 1:50

2-Julio-1935

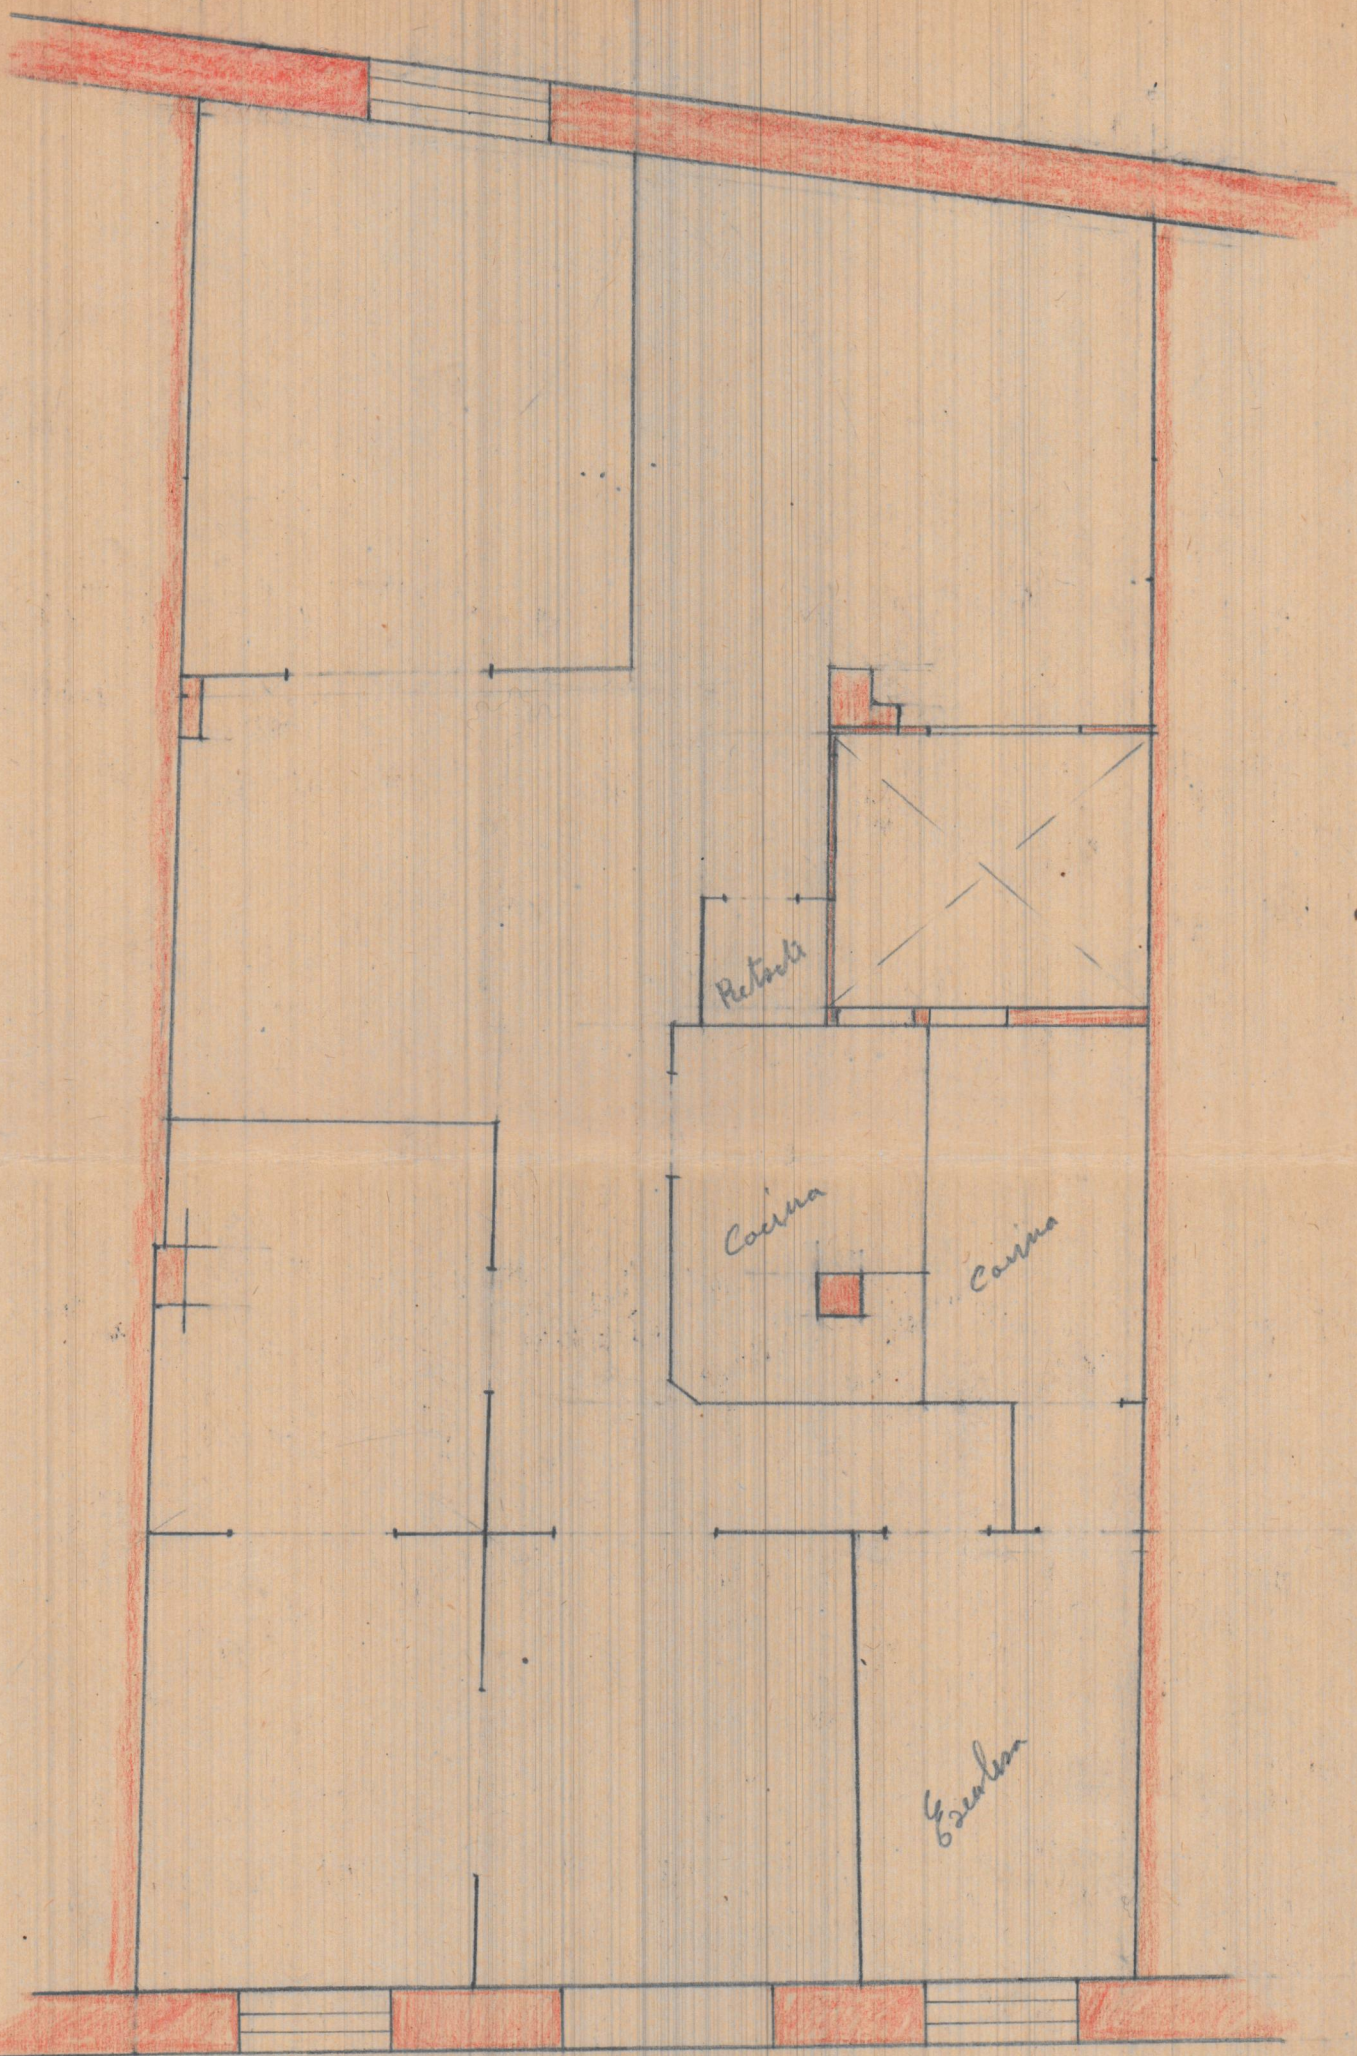

C. de Gavilano - n° 4

E. 1:50

Reforma de la casa nº 44, de la C. de Garcilaso



Tejado

Escalera

Terrado

Escala 1:50
Valencia 2 Julio 1935
El Arquitecto

Calle de Garcilaso

REGISTRADO EN

10 JUL 1935

EL SECRETARIO,

[Handwritten signature]

[Handwritten signature]

