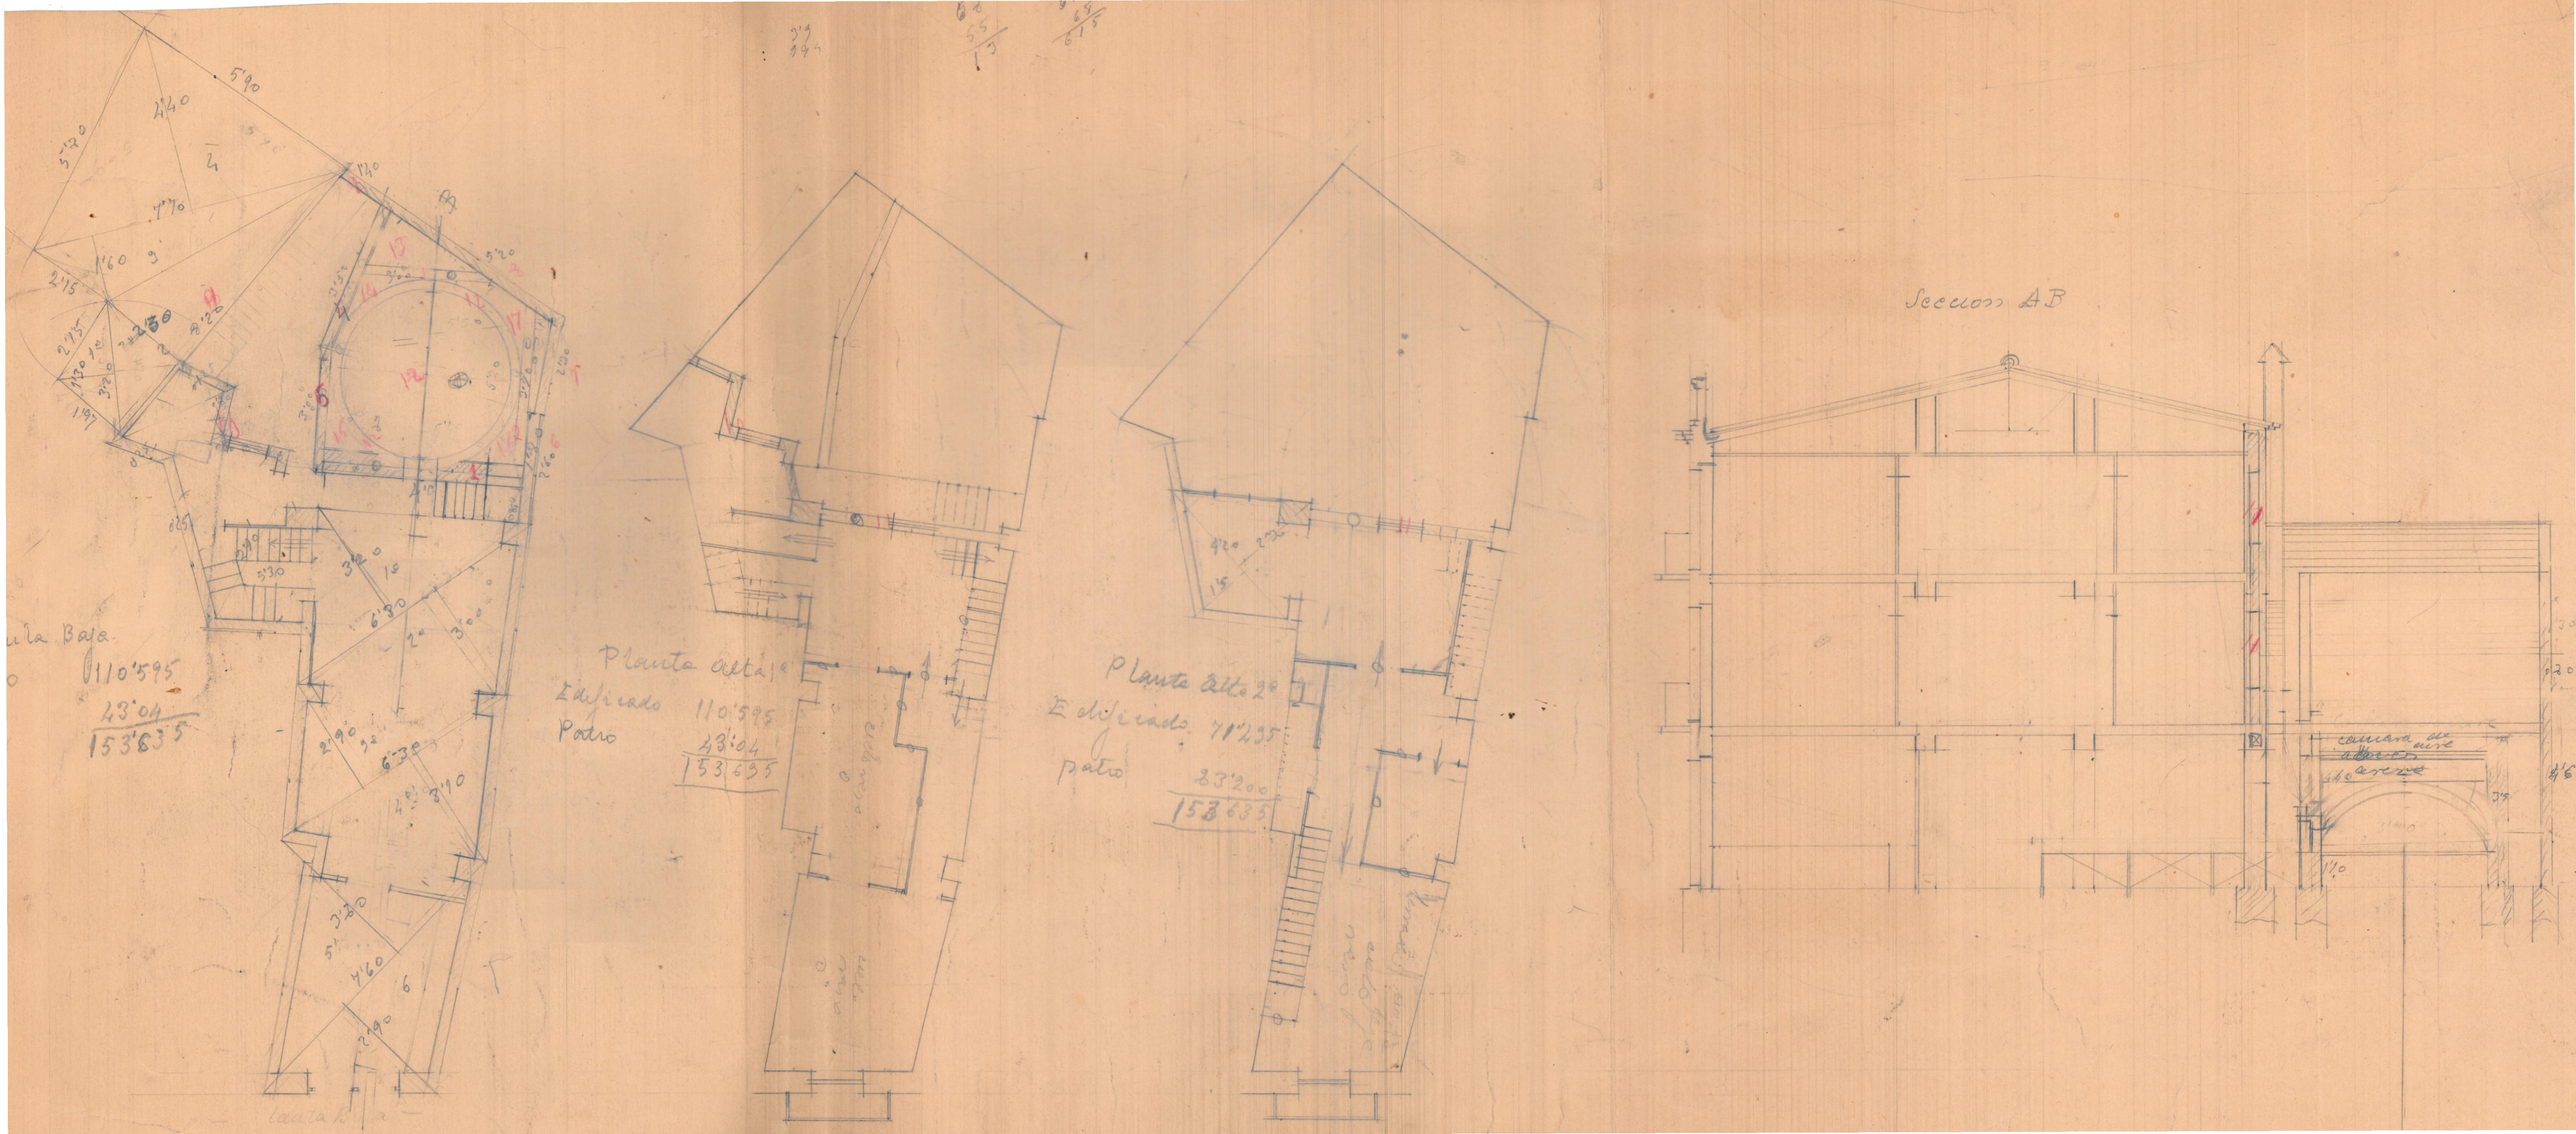

Planta Baja
110'595
43'04
153'635
Planta alta 1ª
Edificado 110'595
Patio 43'04
153'695
Planta alta 2ª
Edificado 71'435
patio 83'200
153'635
Seccion AB