MEDIANERA DE PERAL CON TAMARIT
EN Fco SEMPERE.

ESCALA 1:100.-

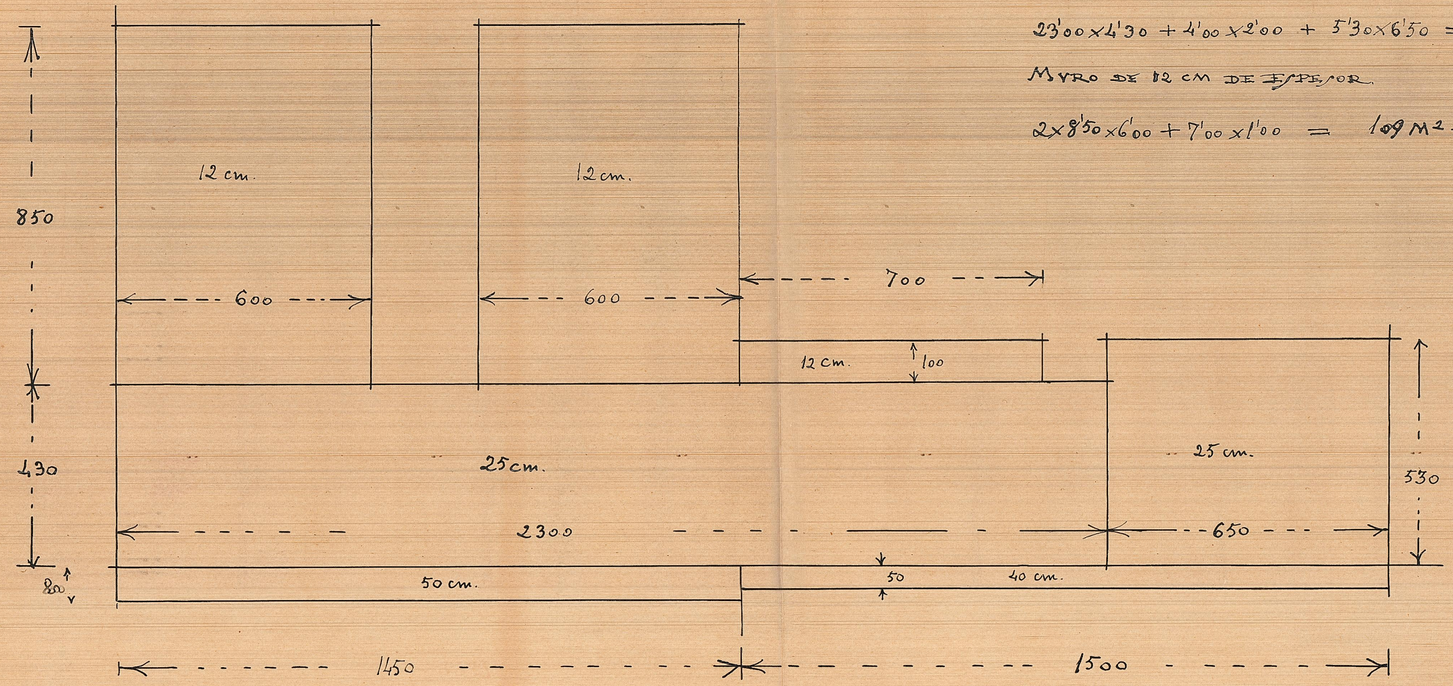

CIMIENTO DE HORMIGON.

0'50x0'80x14'50 + 0'40x0'50x15'00 + 0'40x0'50x2'00 = 9'20 M³.

MURO DE 25 CM. DE ESPESOR.

23'00x4'30 + 4'00x2'00 + 5'30x6'50 = 141'35 M².

MURO DE 12 CM DE ESPESOR.

2x8'50x6'00 + 7'00x1'00 = 109 M².

CIMIENTO A 35 PTS el M³ = 322'00

PARED DE 0,25 A 15 PTS M² = 2120'25

" " 0,12 A 7,50 " " = 817'50

TOTAL 3259'75 PTS.

LA MITAD 1629'87 PTS.

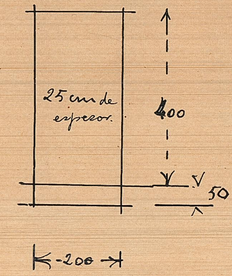

40 cm. espesor.