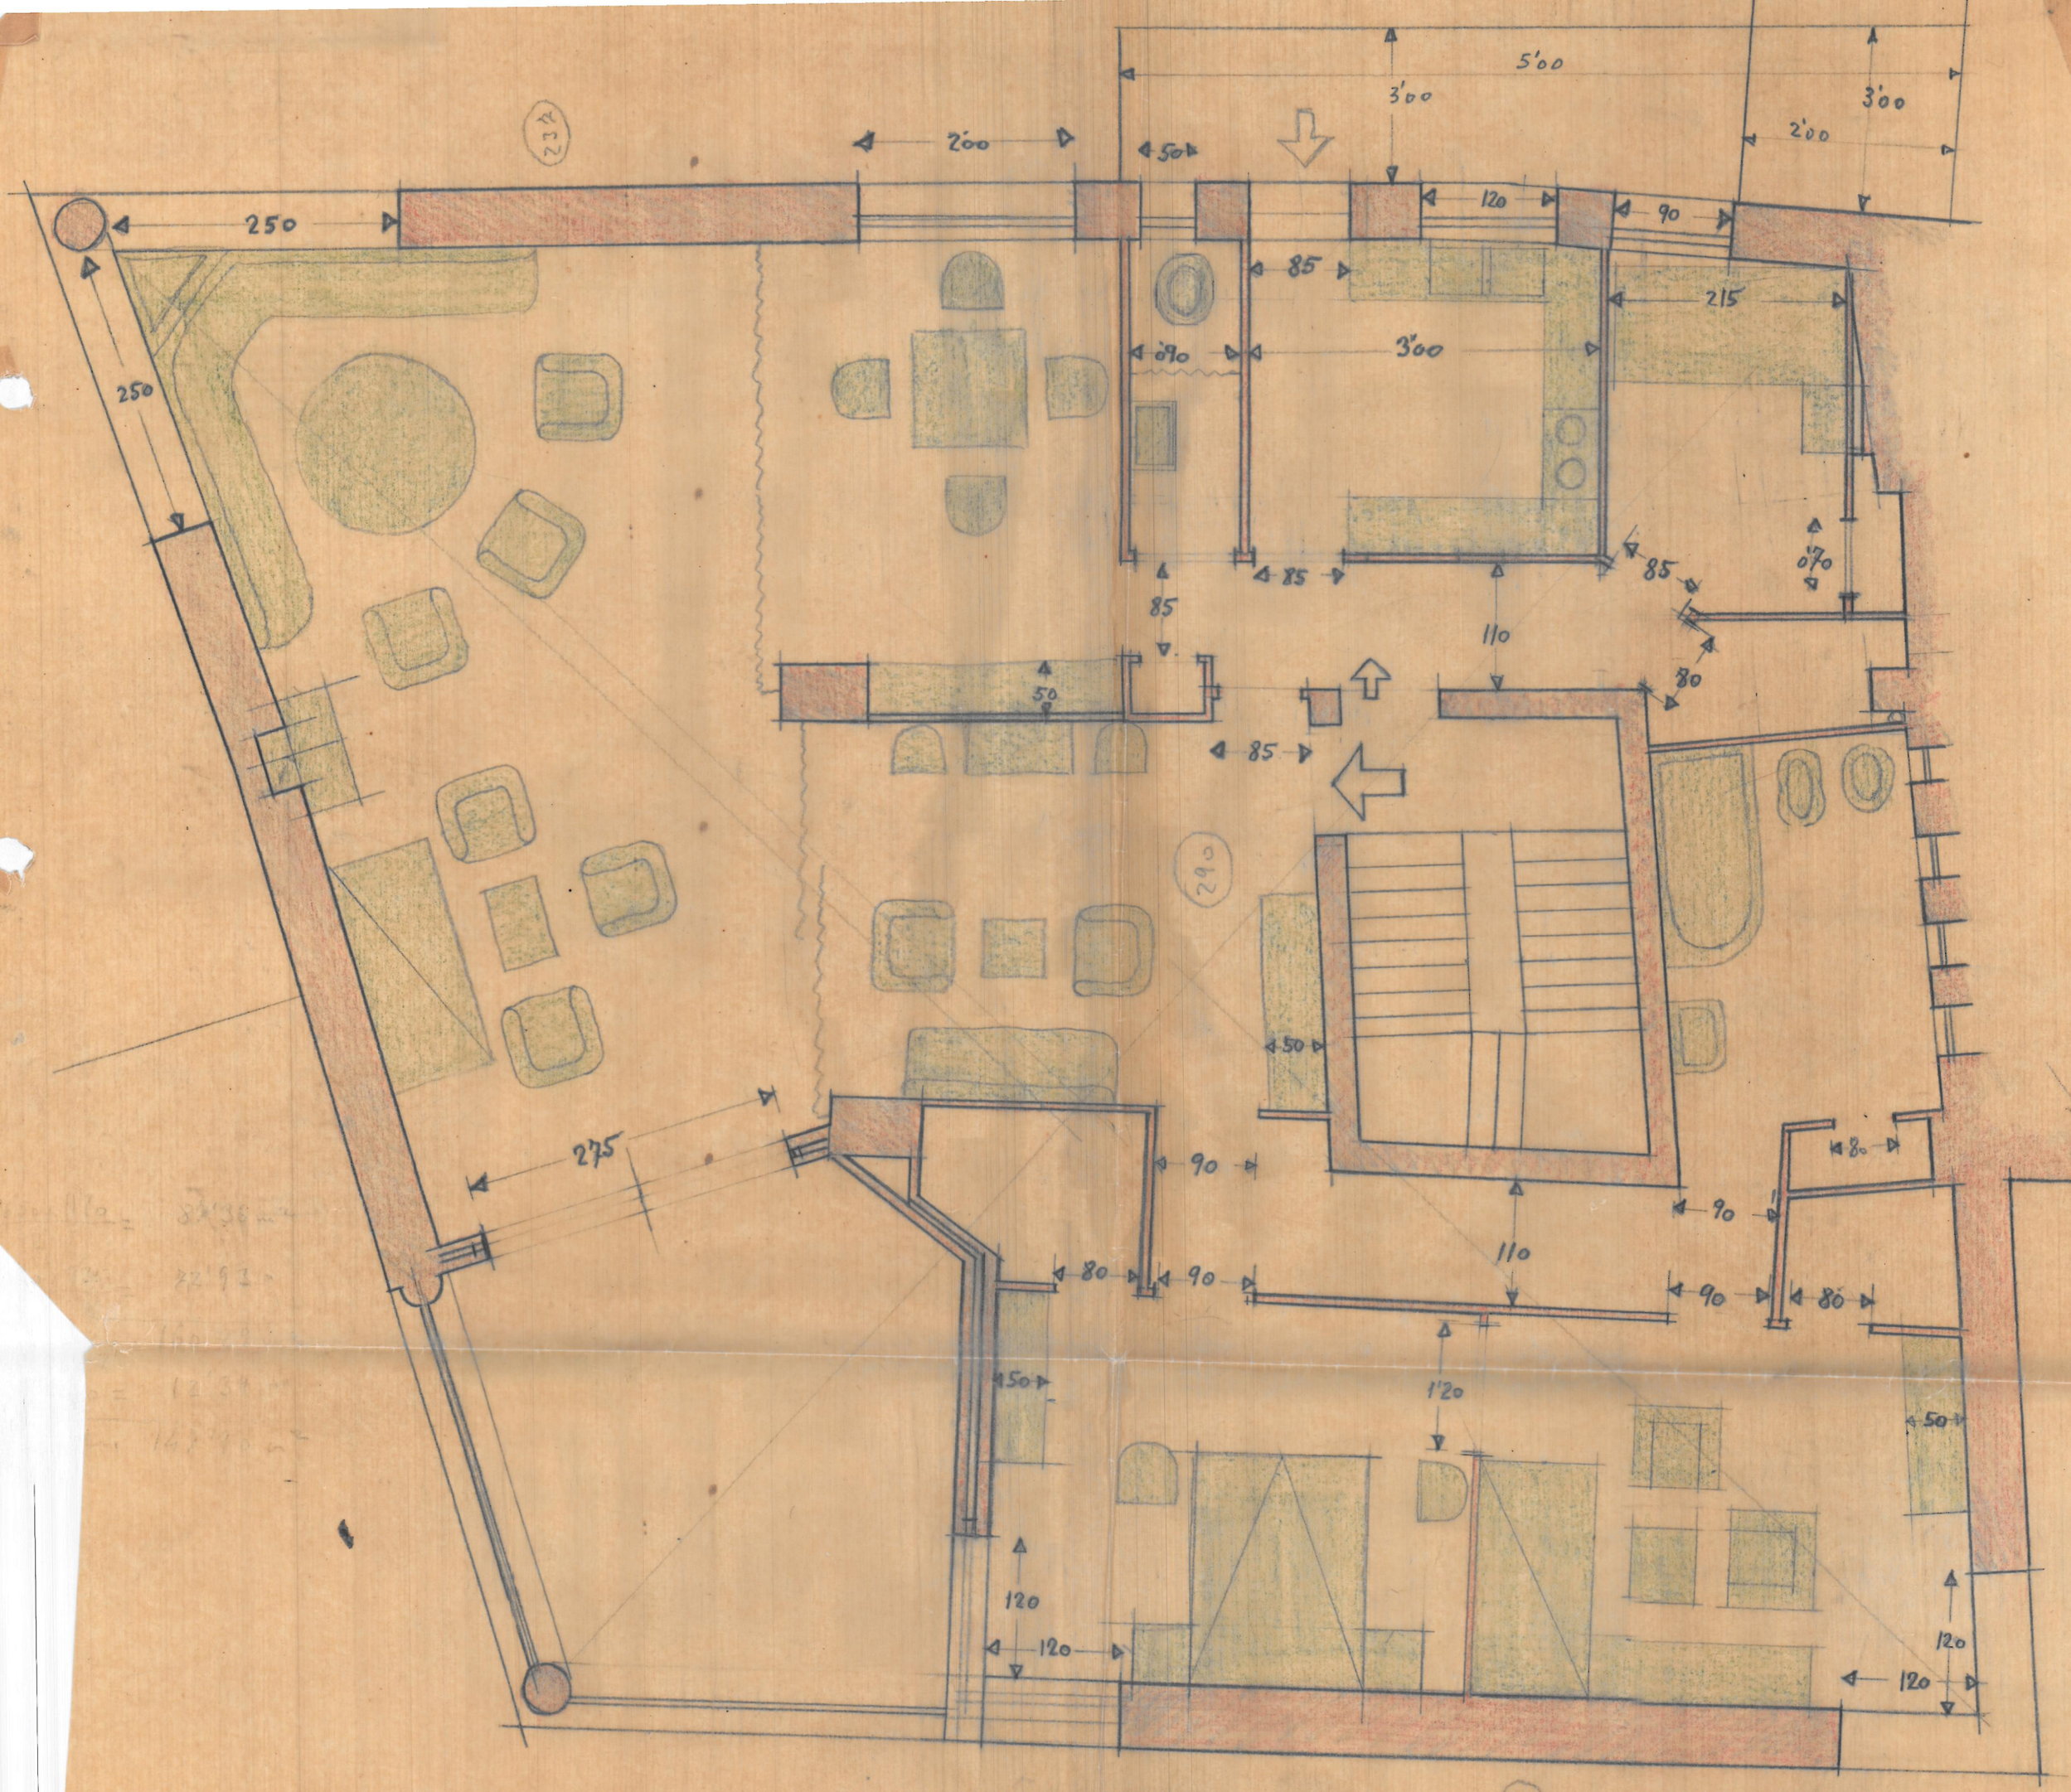

5'00
3'00
3'00
2'00
2'00
50
250
120
90
85
215
0'90
3'00
250
85
85
85
0'70
110
80
50
85
50
275
90
80
90
110
90
80
90
80
50
1'20
50
120
120
120
120

Escala 1:50