Viviendas económicas en PATERNA

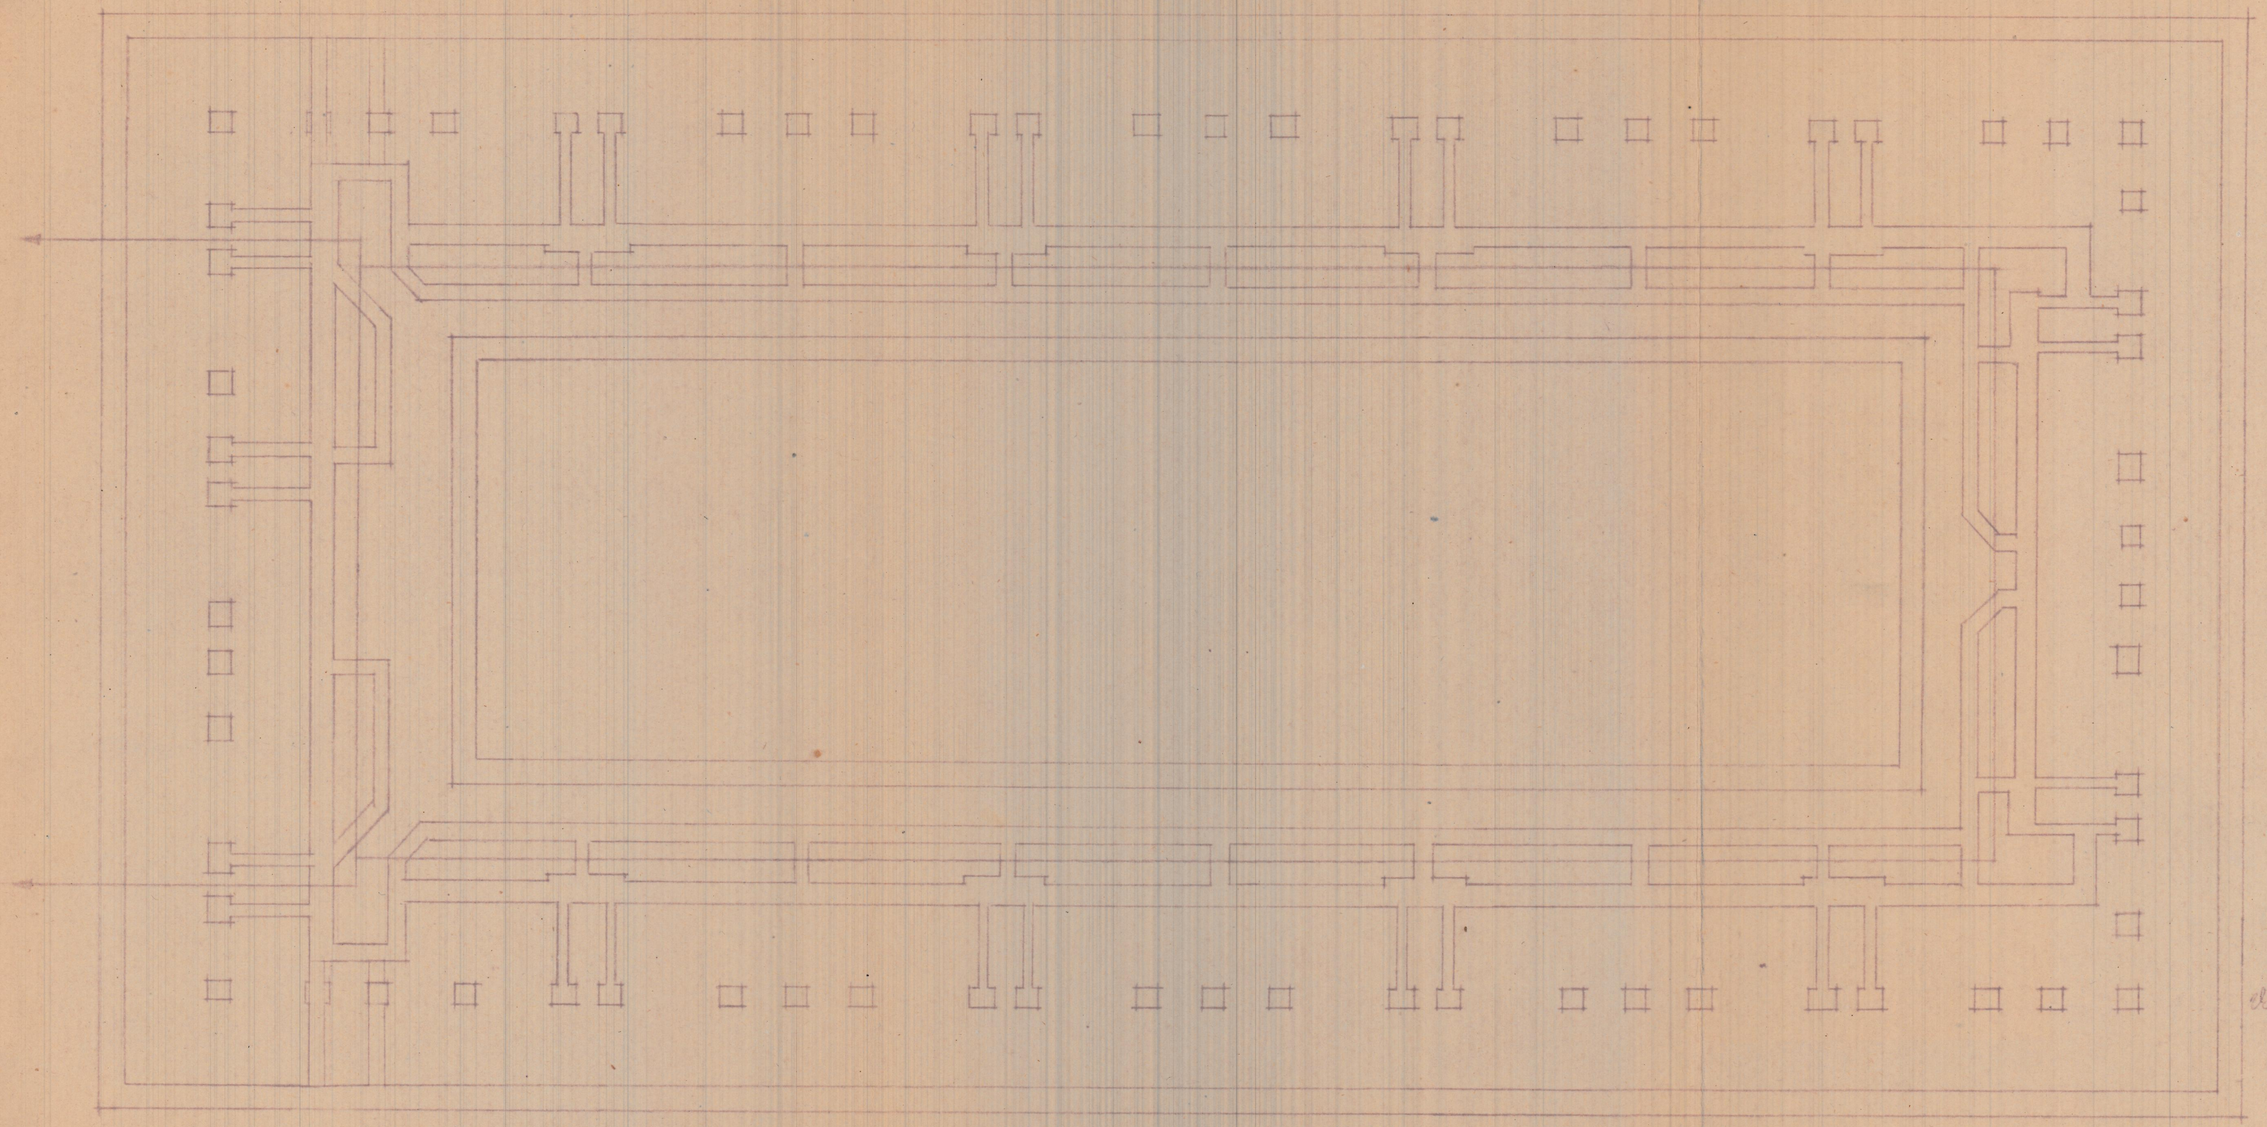

ESCALA = 1:200

Valencia Diciembre 1949

EL ARQUITECTO

Planta de cimientos