




Proyecto de edificio vivienda con fachadas a las calles de Cuarte n° 17. (extramuros) y José Moreno

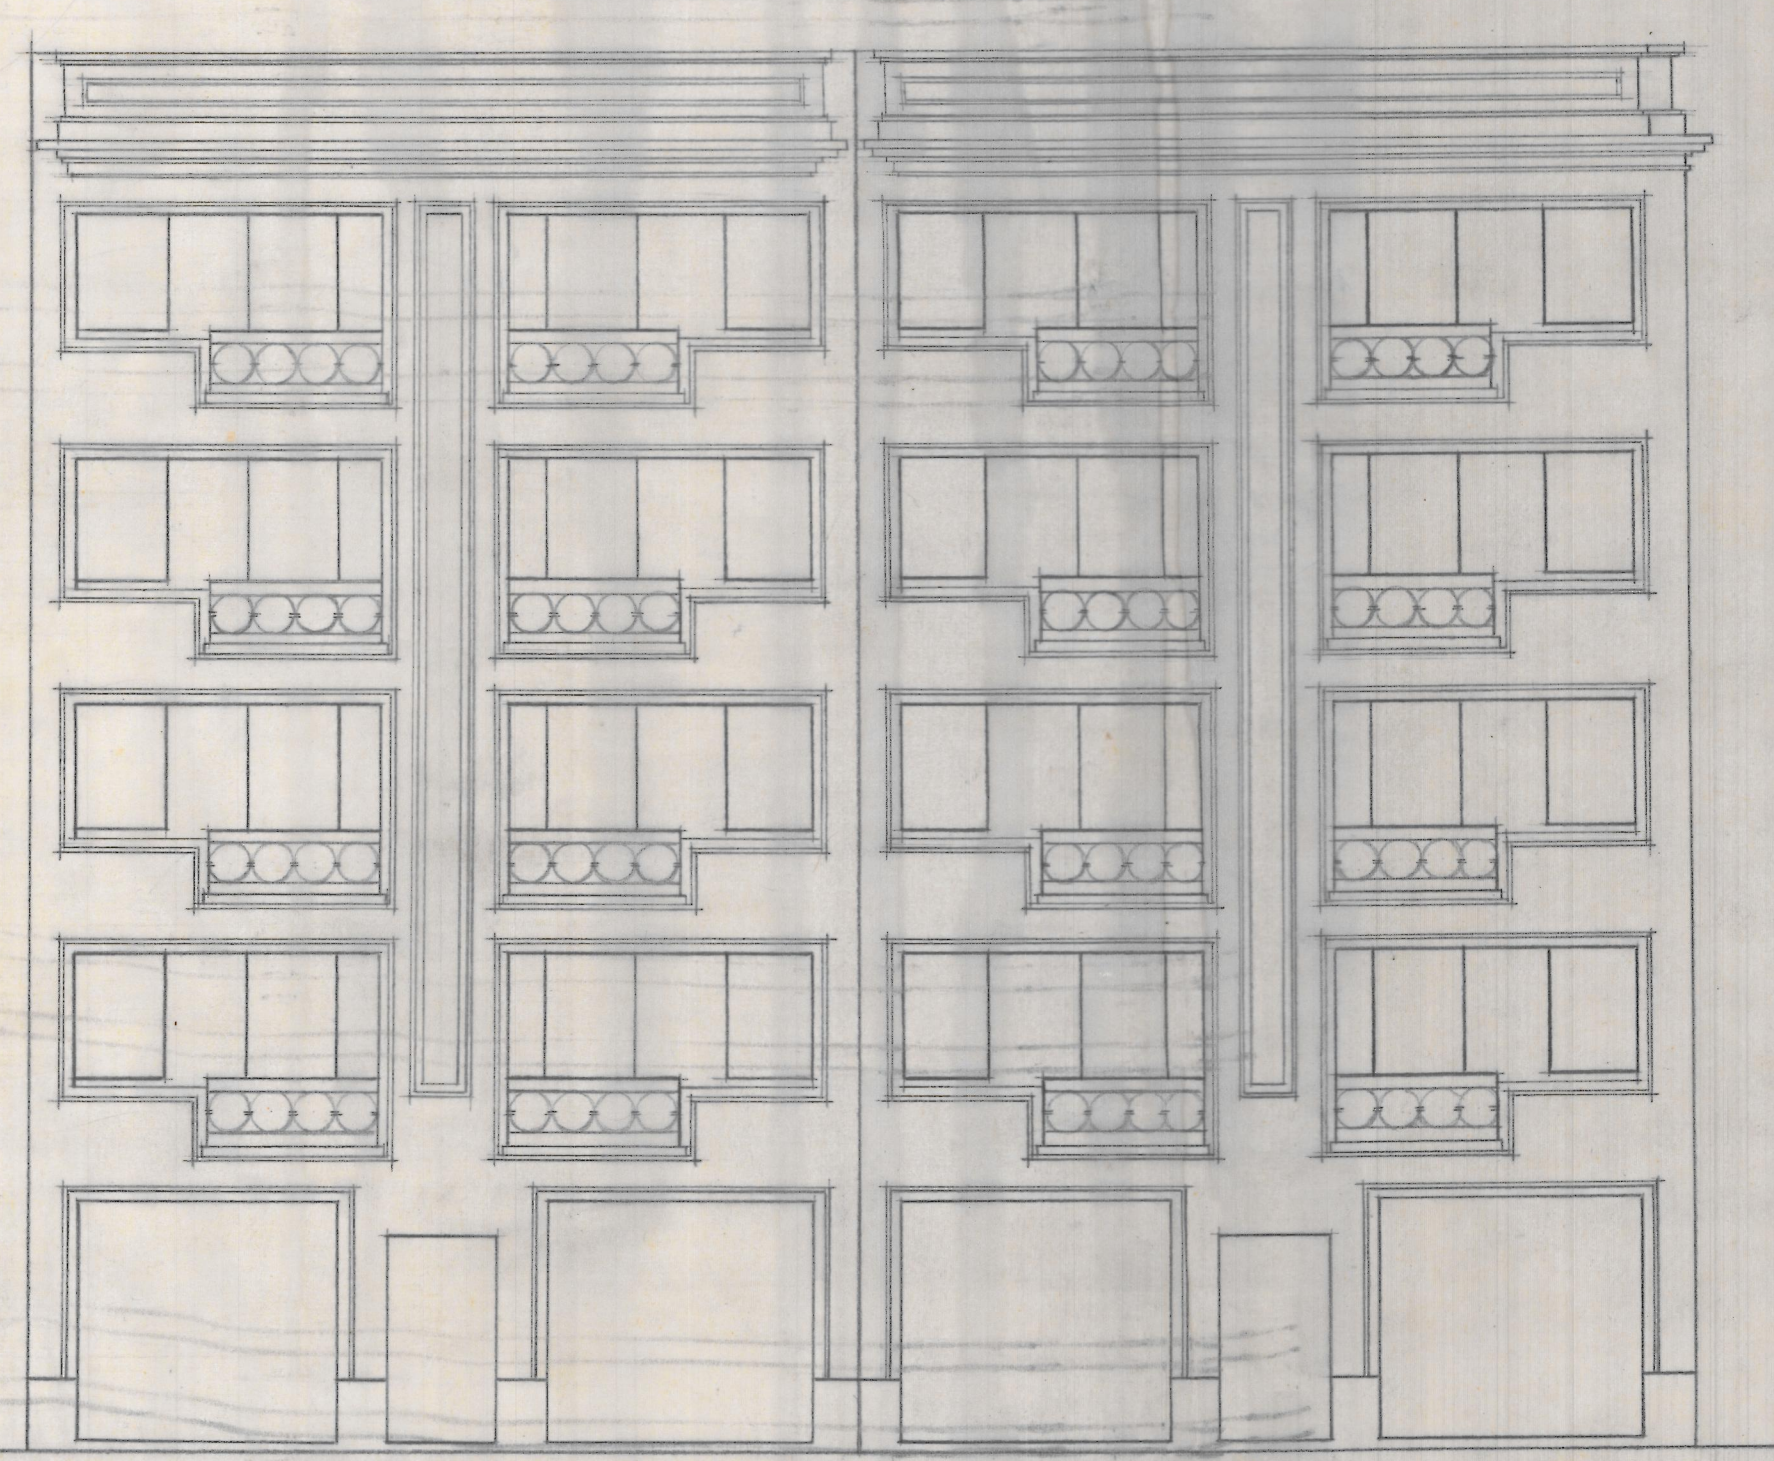

Fachada a la Calle de Cuarte (extramuros) n° 17.

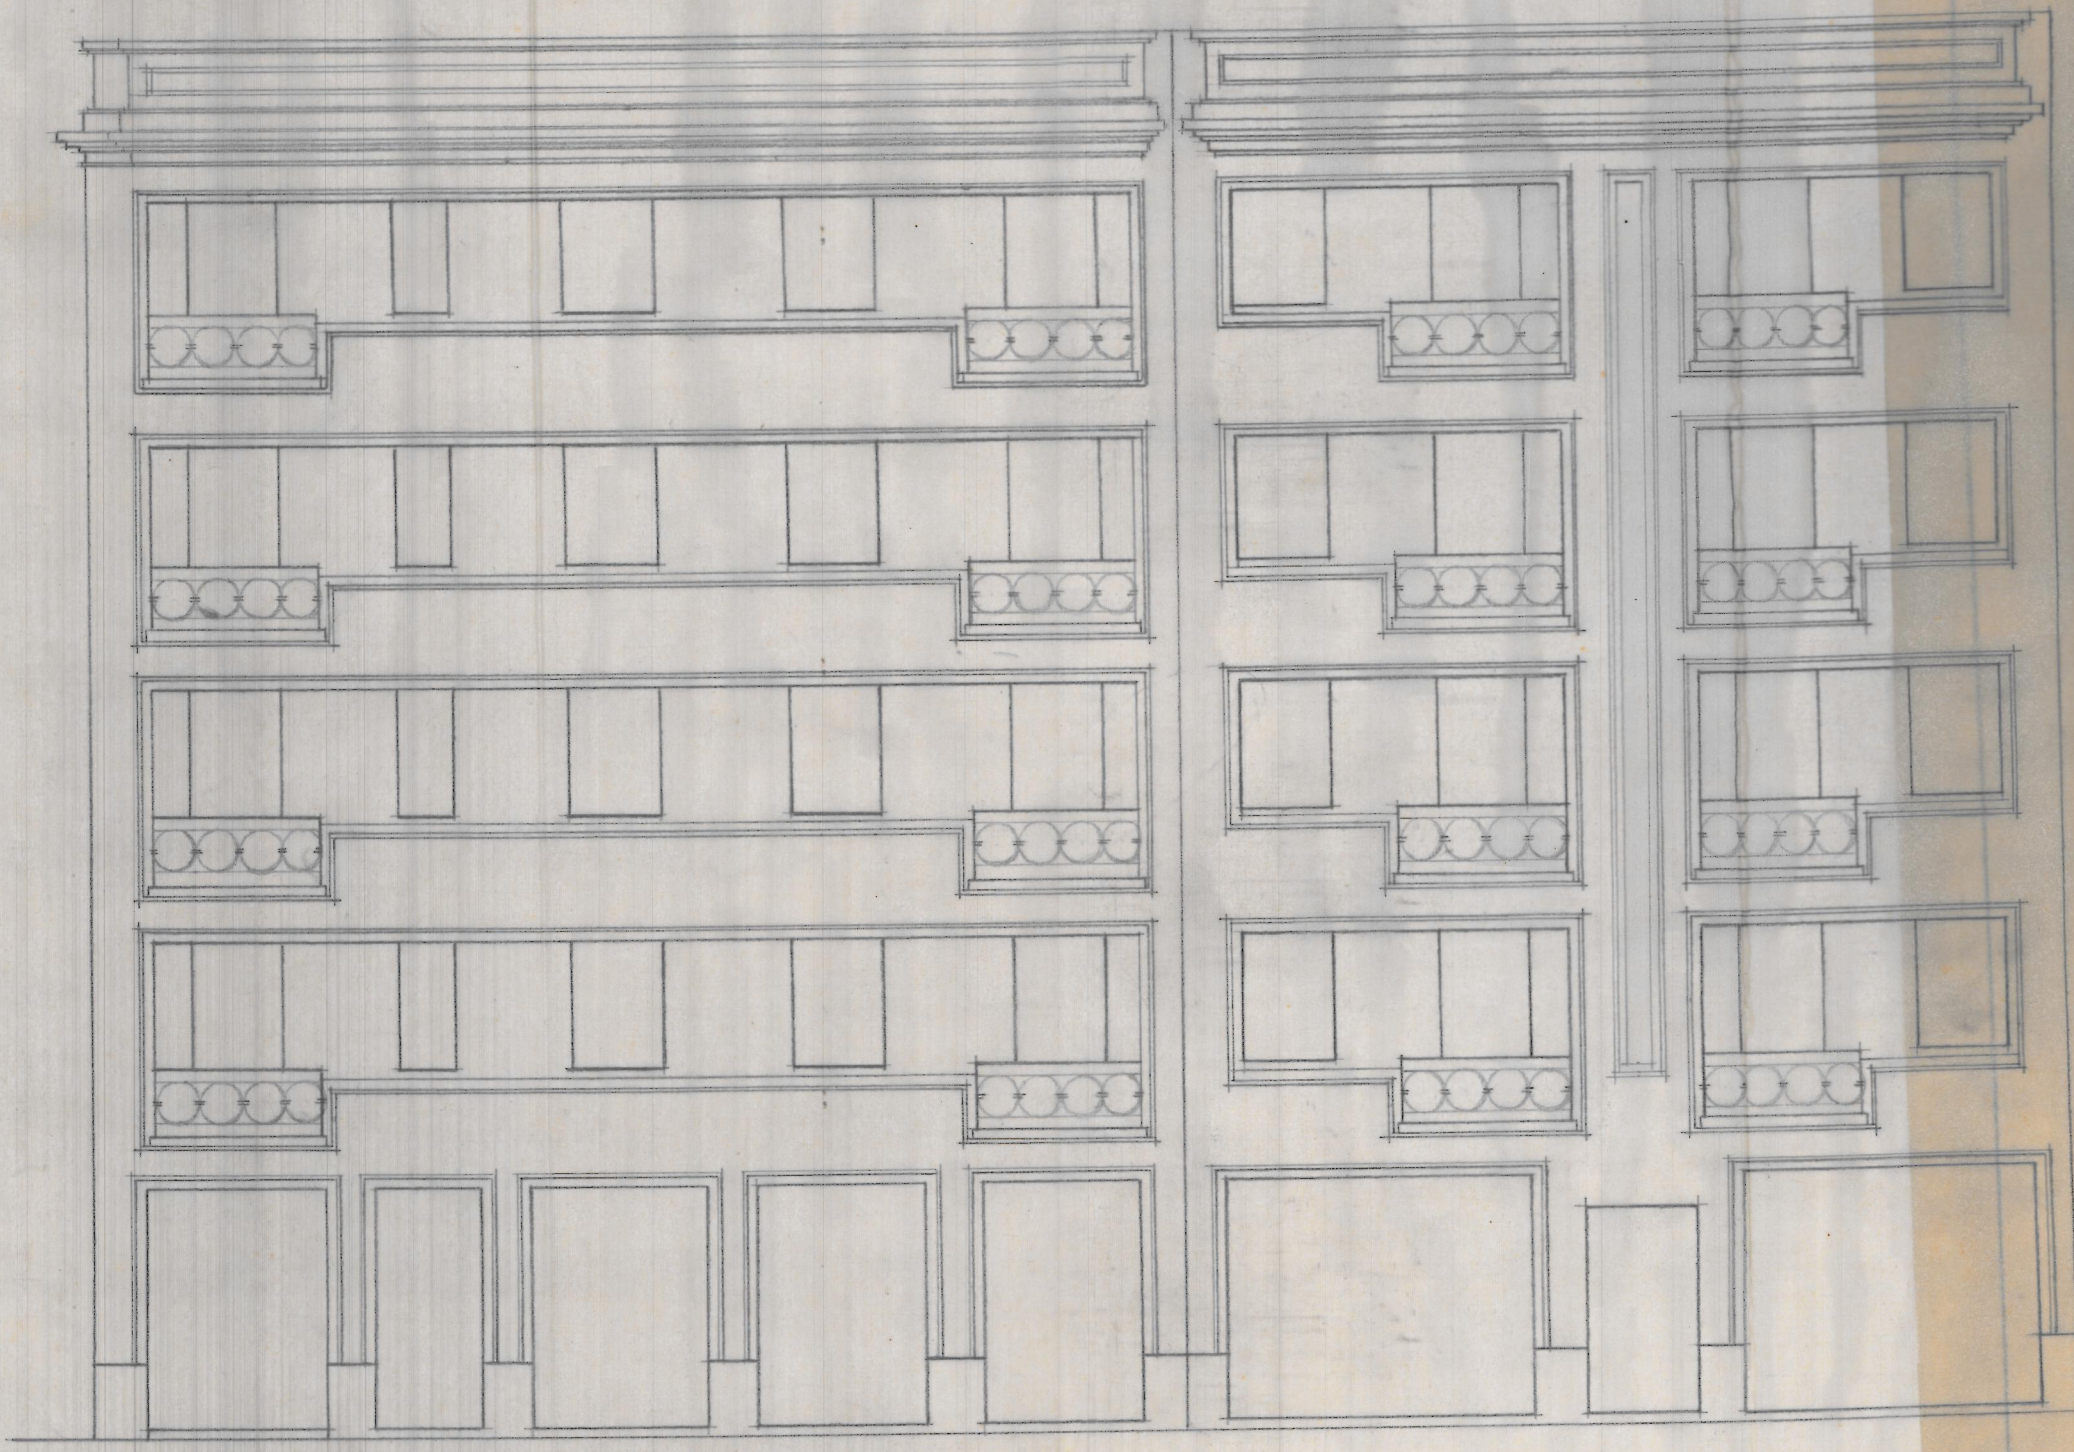

Calle de José Moreno

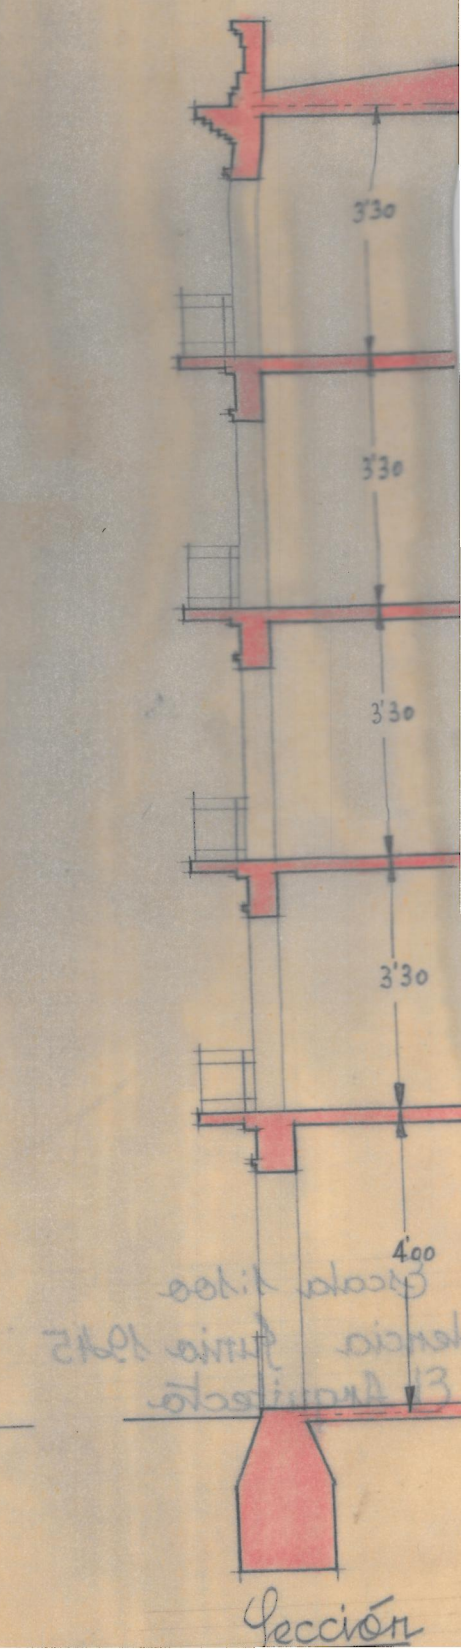

Sección