


Proyecto de edificio vivienda con fachadas a las calles de Cuarte n° 17. (extramuros) y José Moreno

Planta de cimientos y entramados

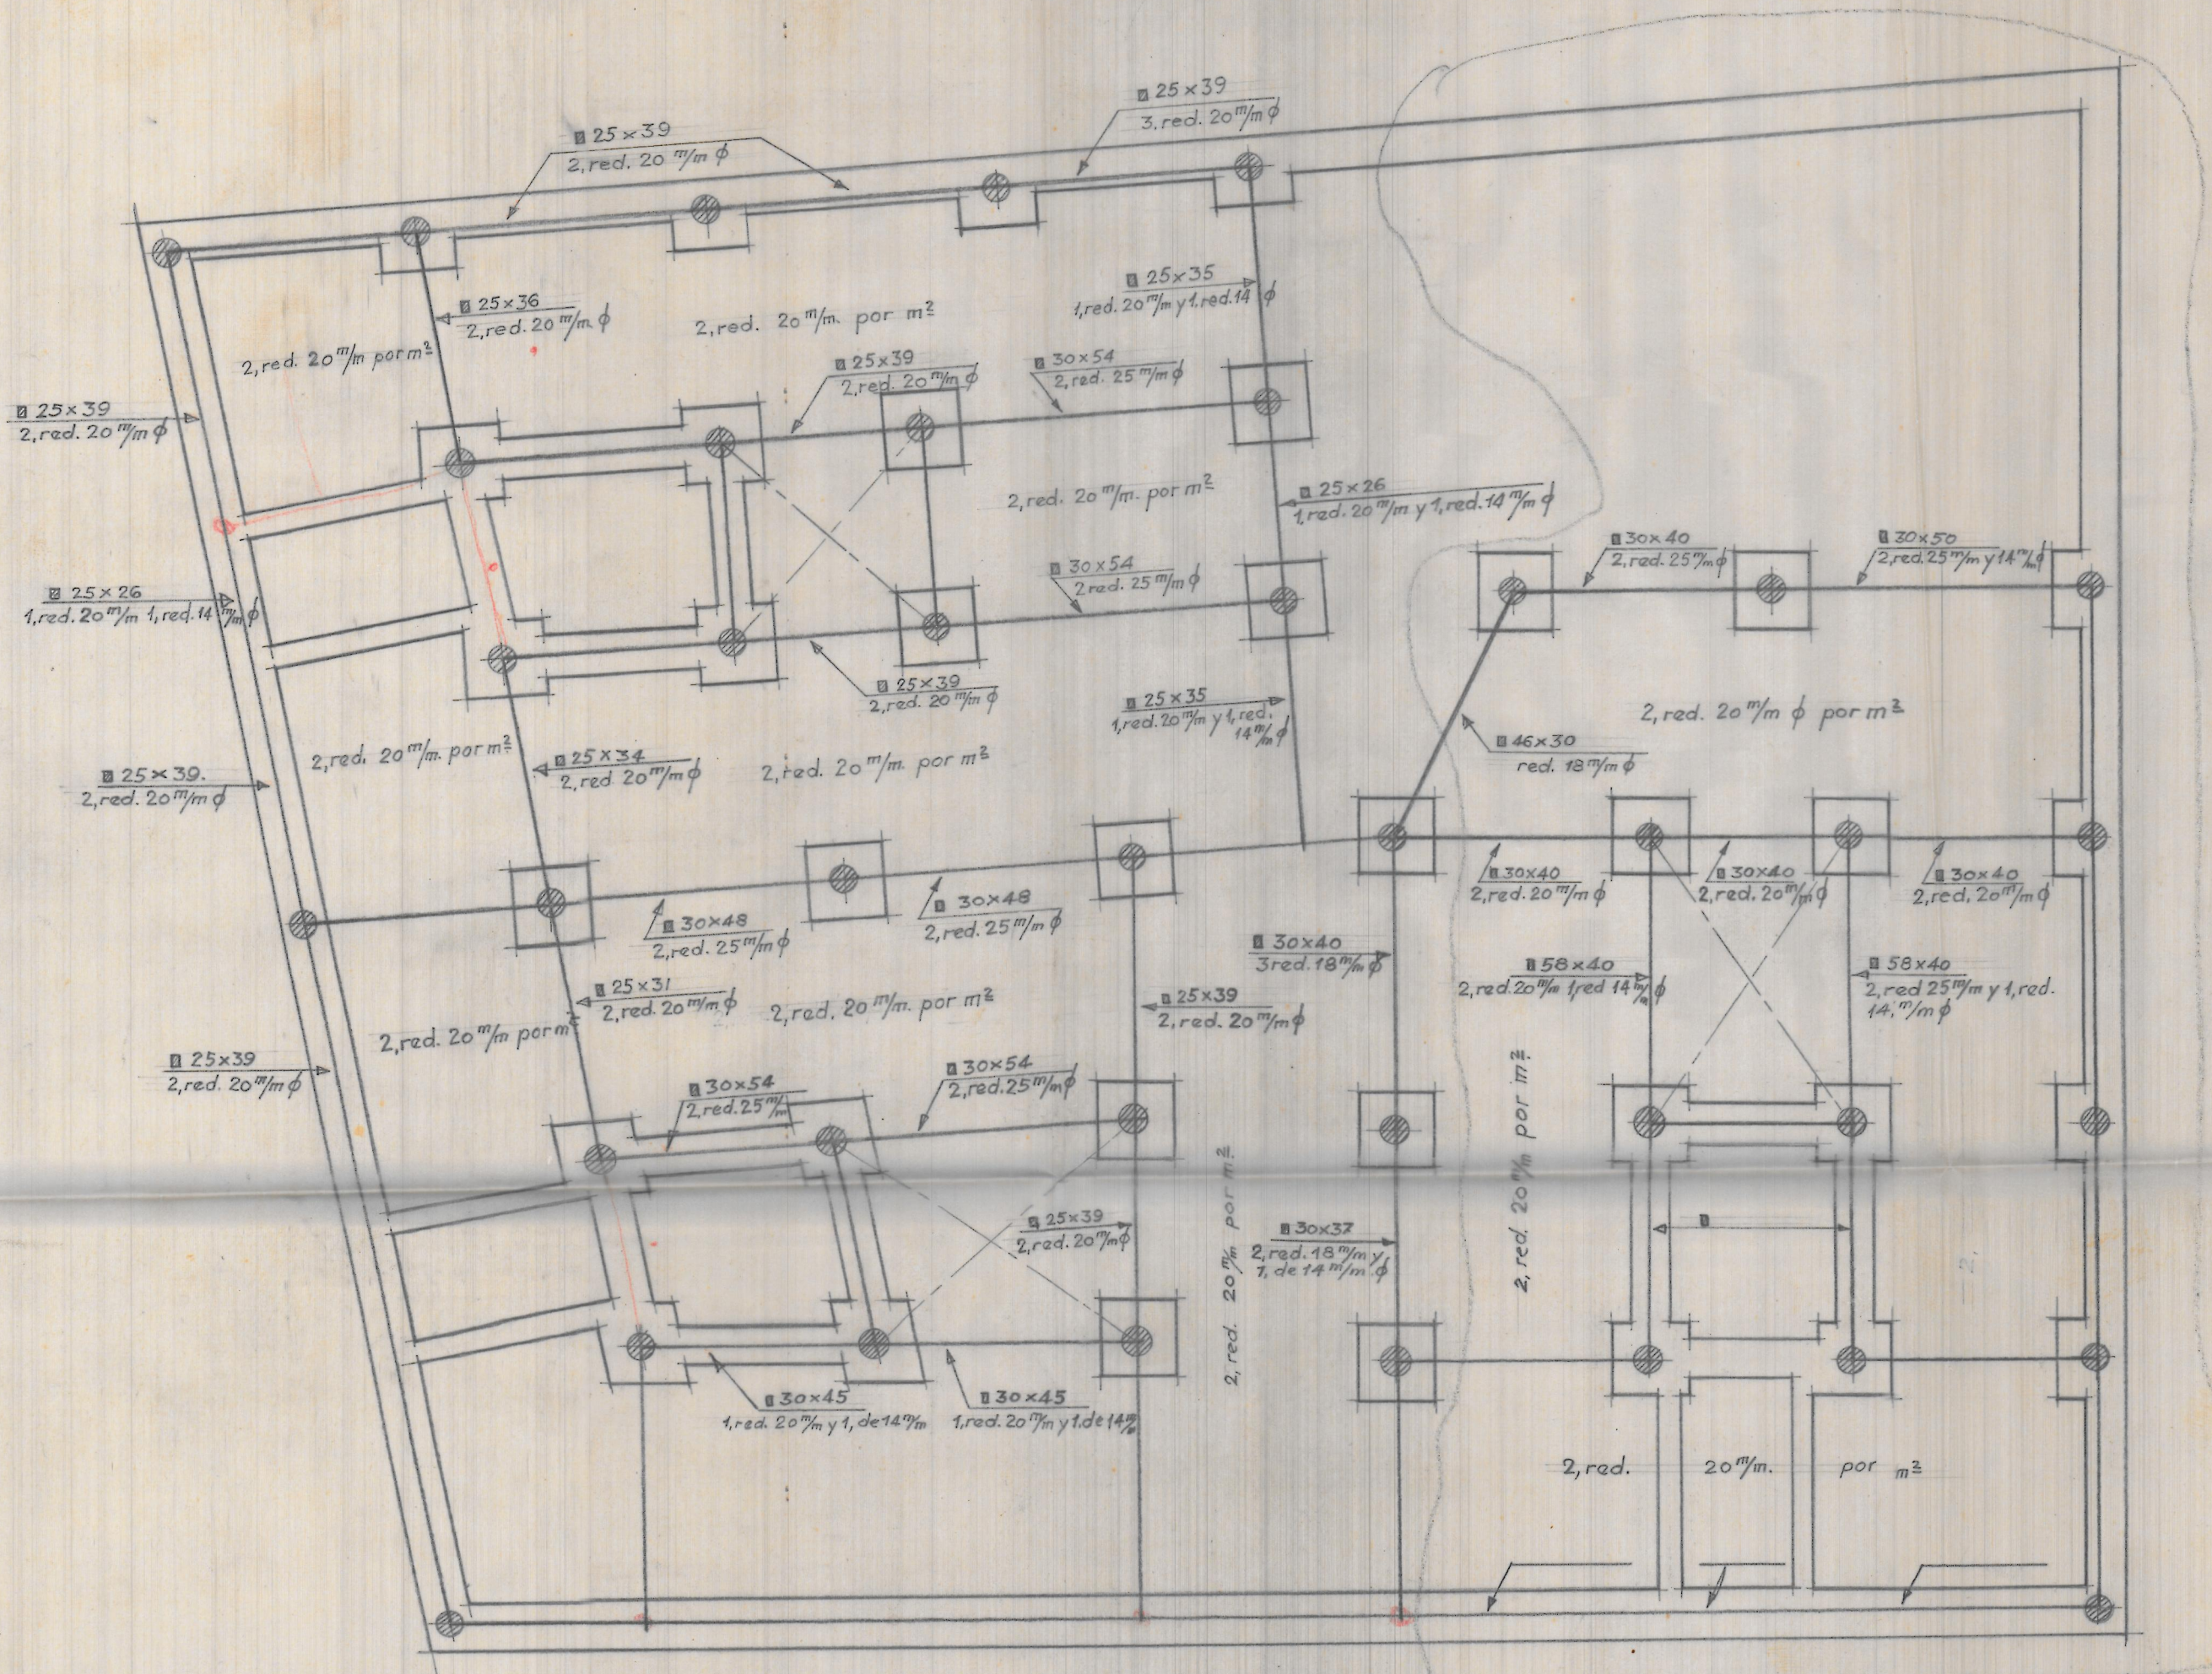

Escala 1:100
Valencia Junio 1945
El Arquitecto