




Planta de cimentación, pilares y entramado

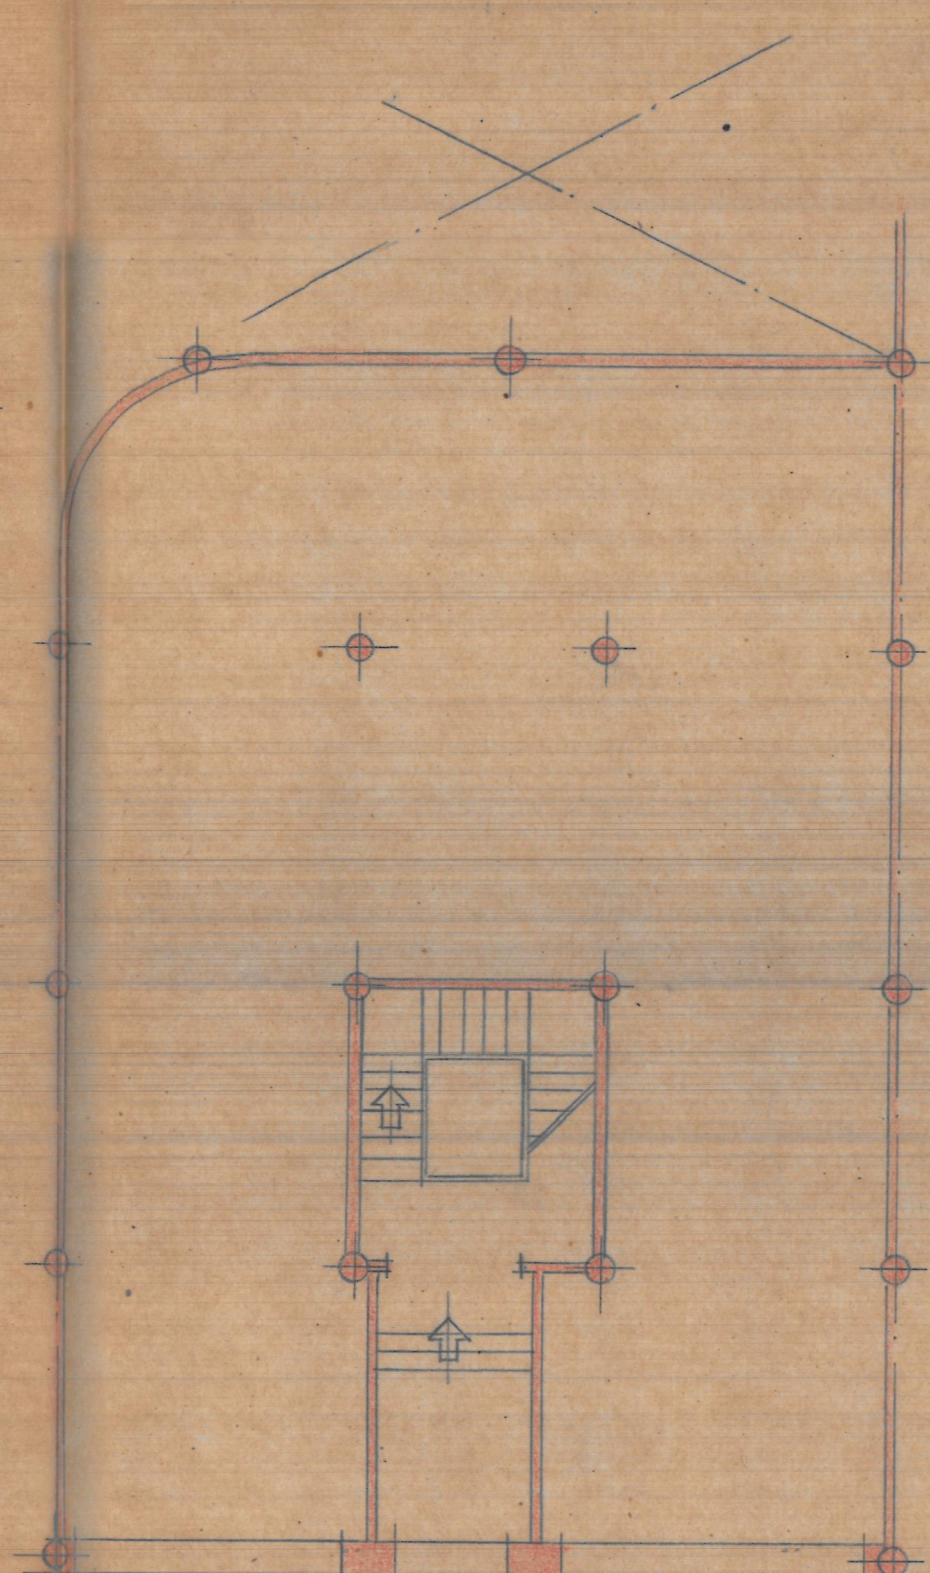


Planta baja

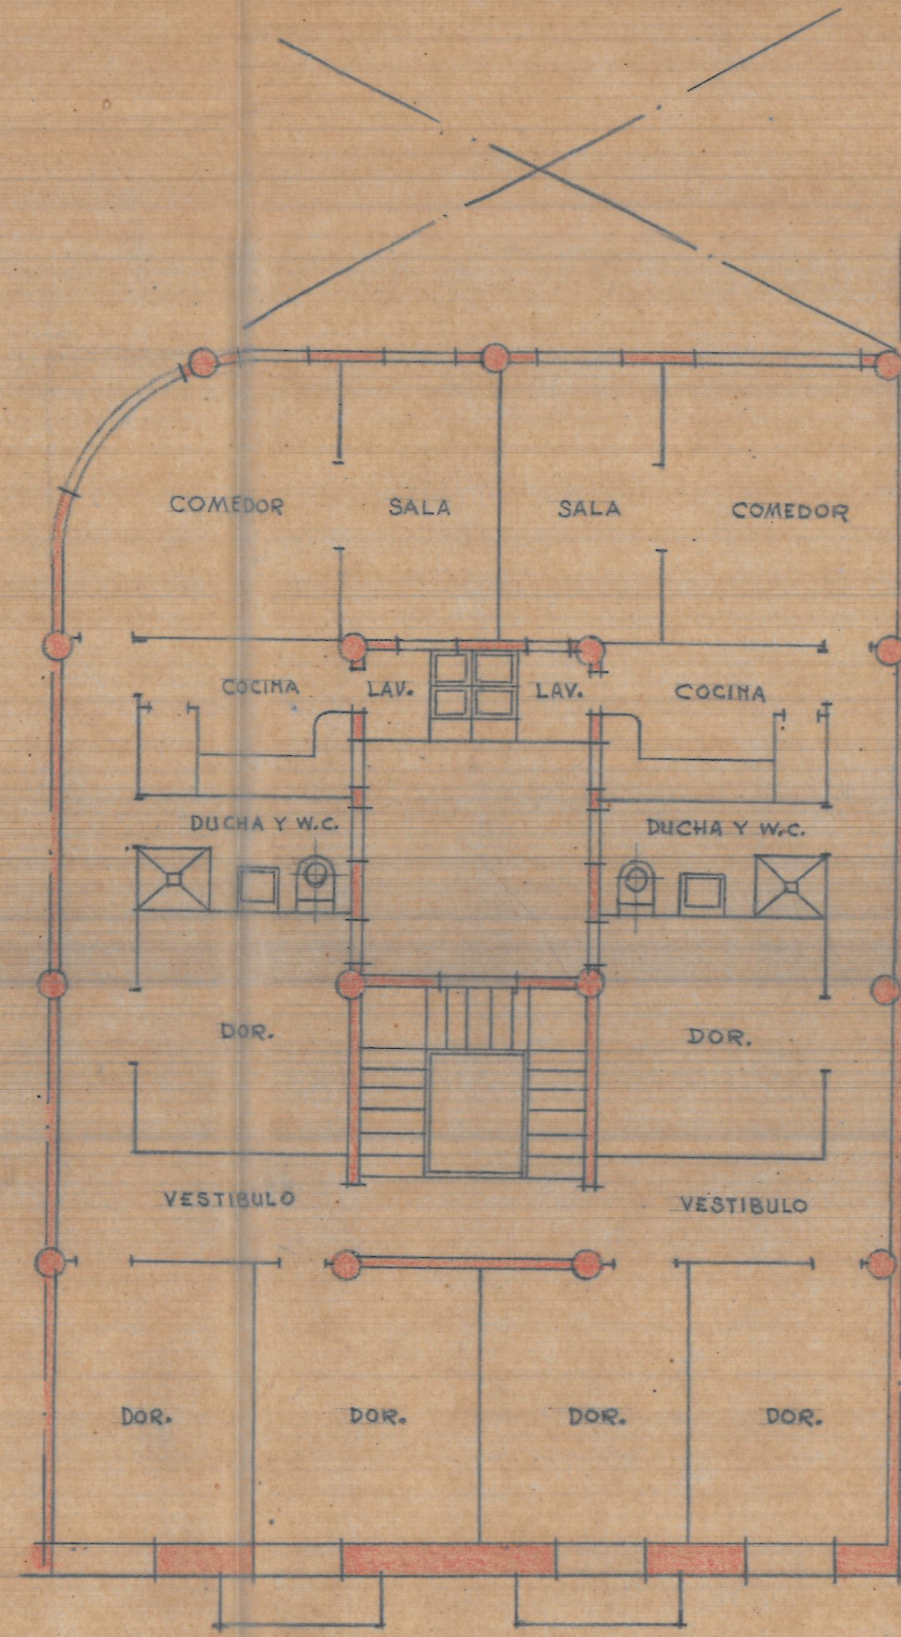


Planta de primer.

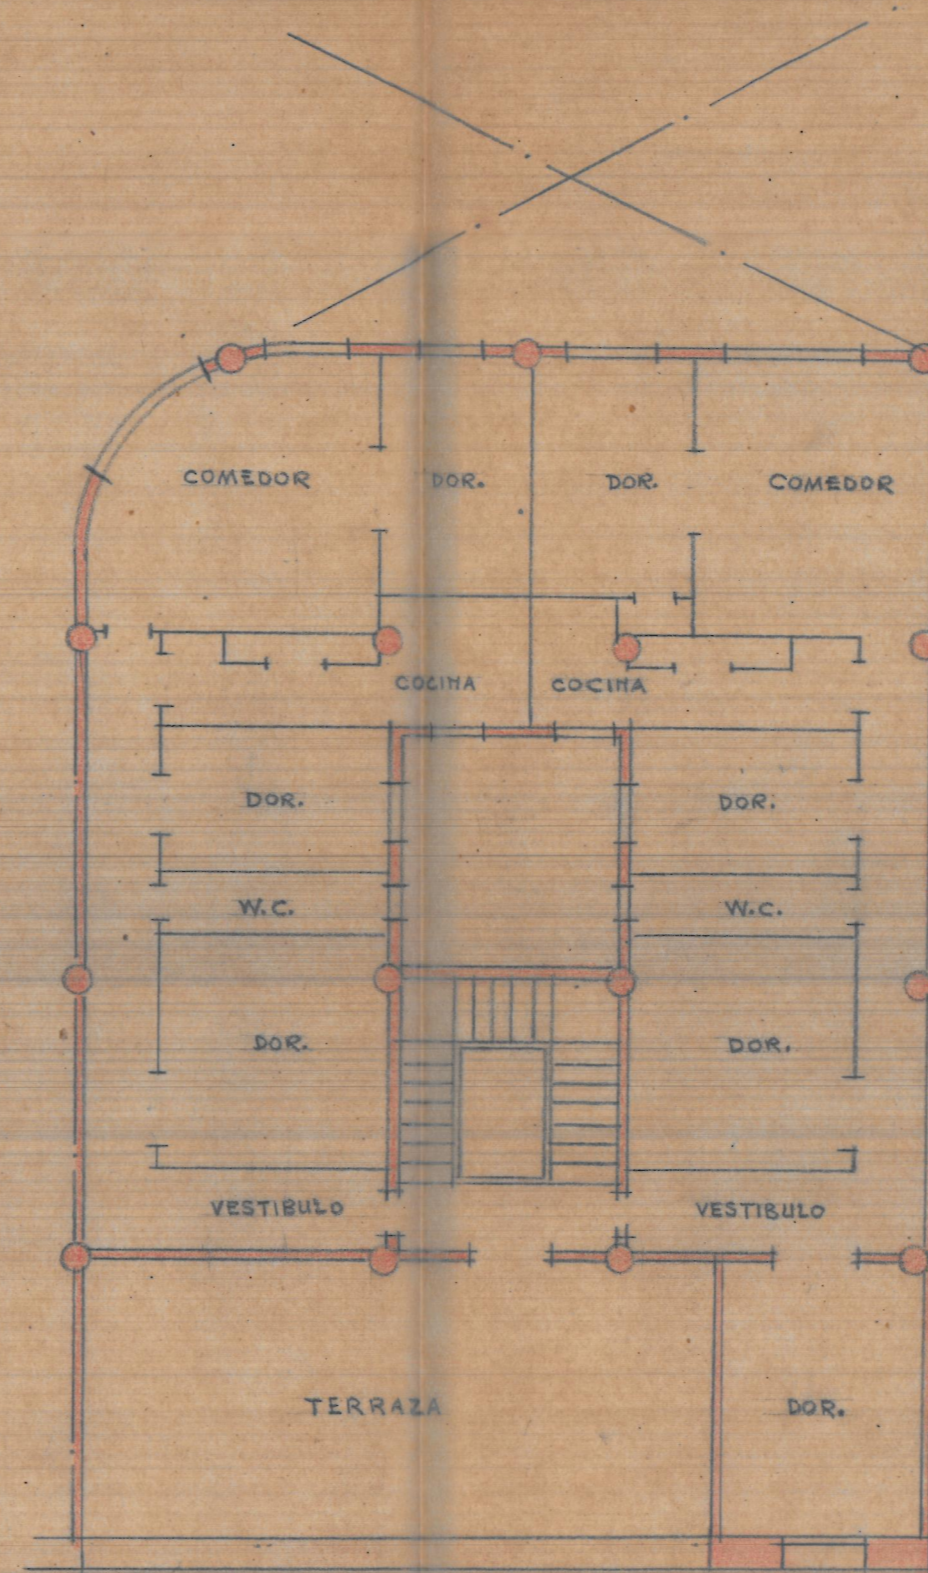

Planta de ático.

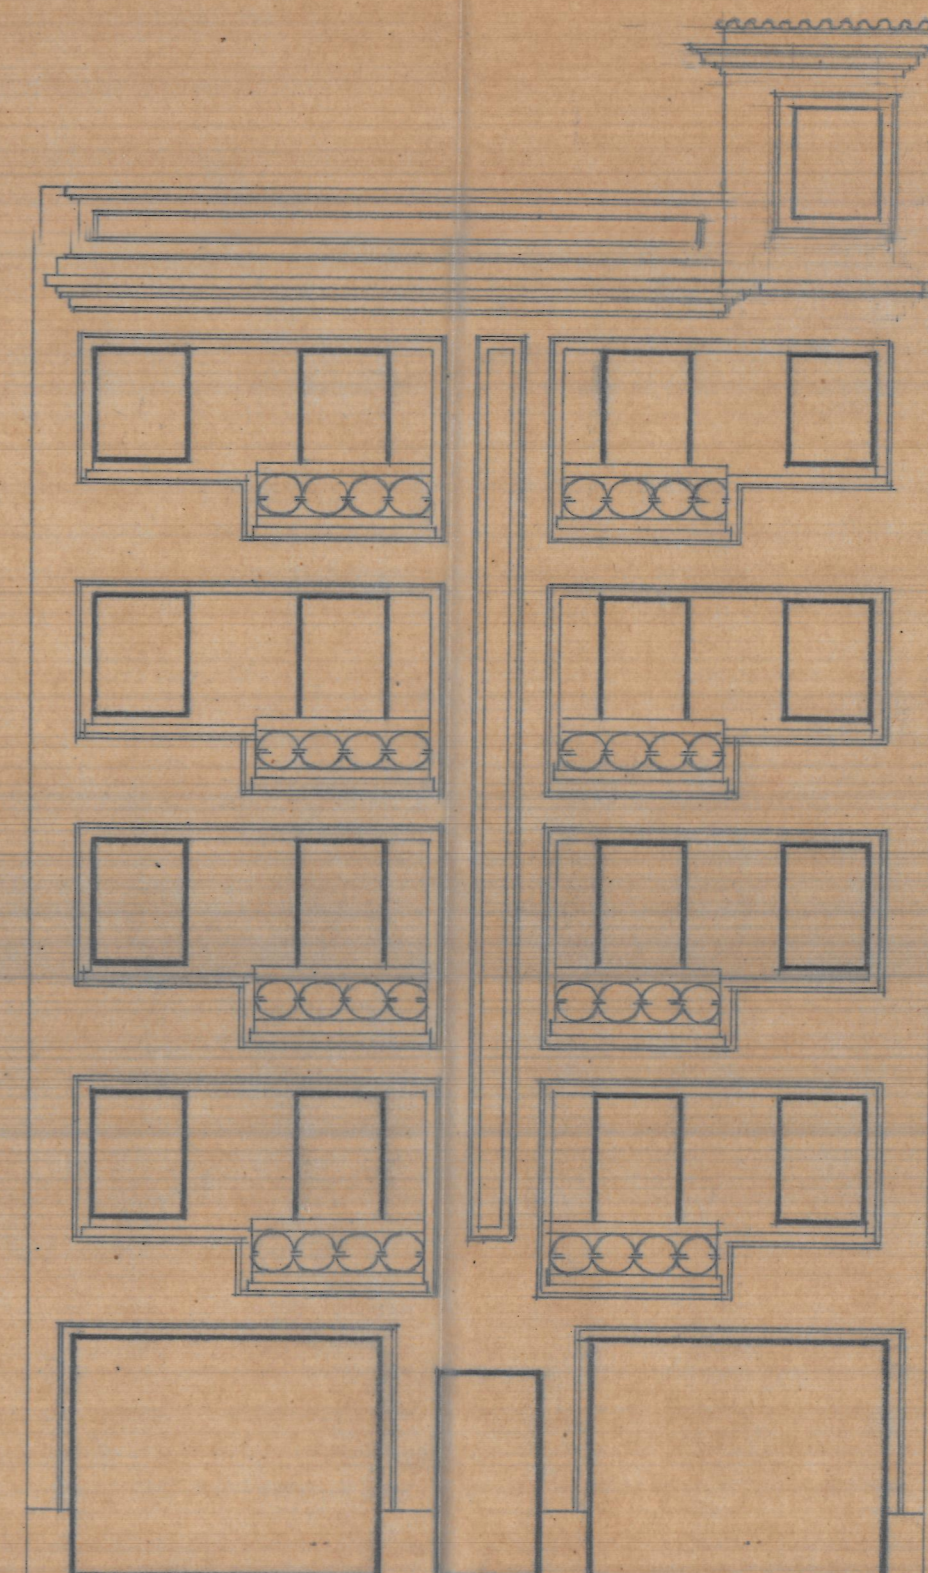

Fachada

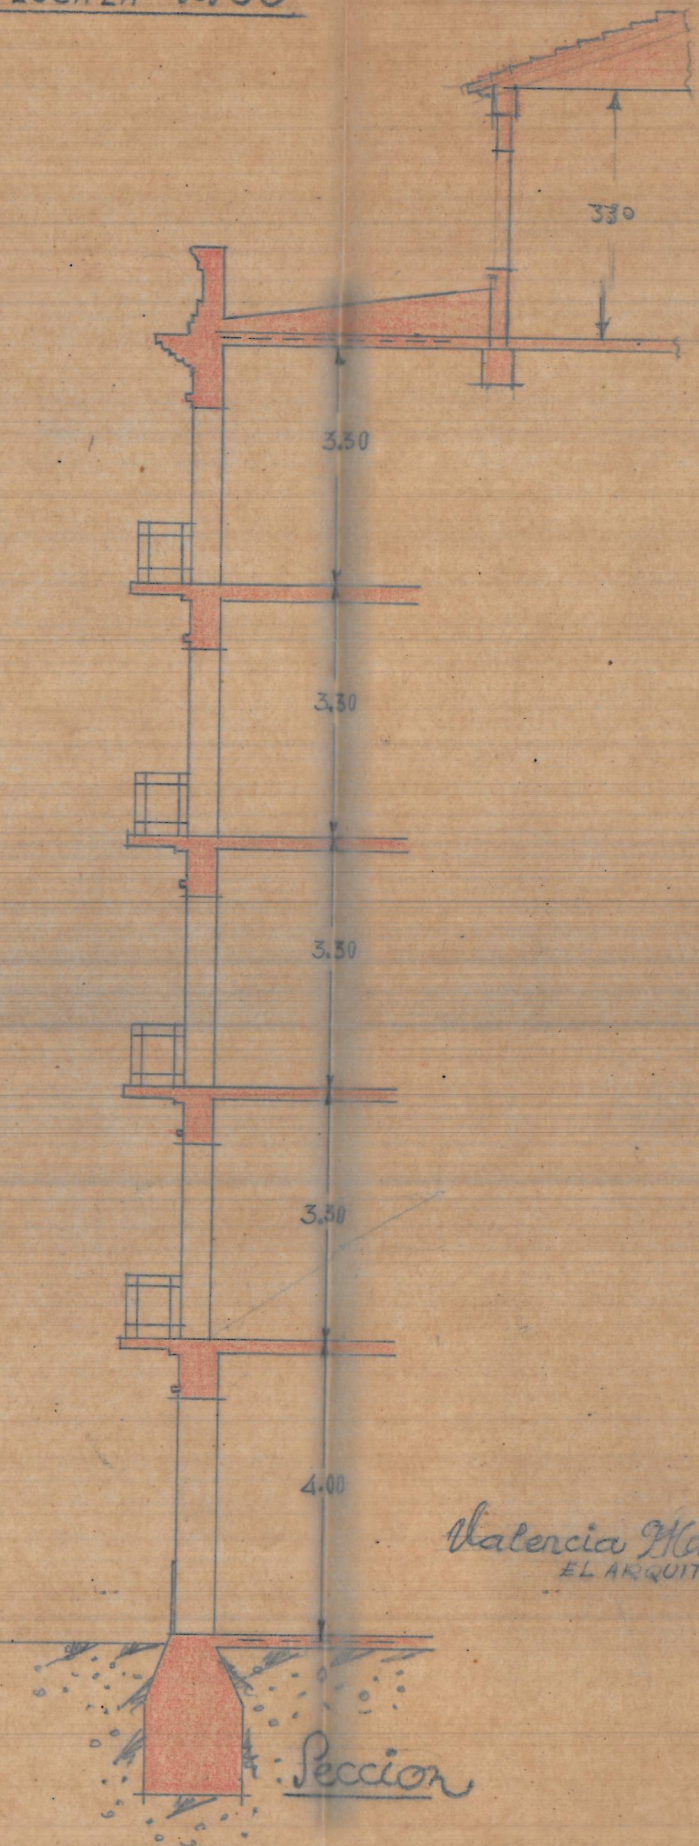

Sección

Valencia Marzo 1949
EL ARQUITECTO