



Calle

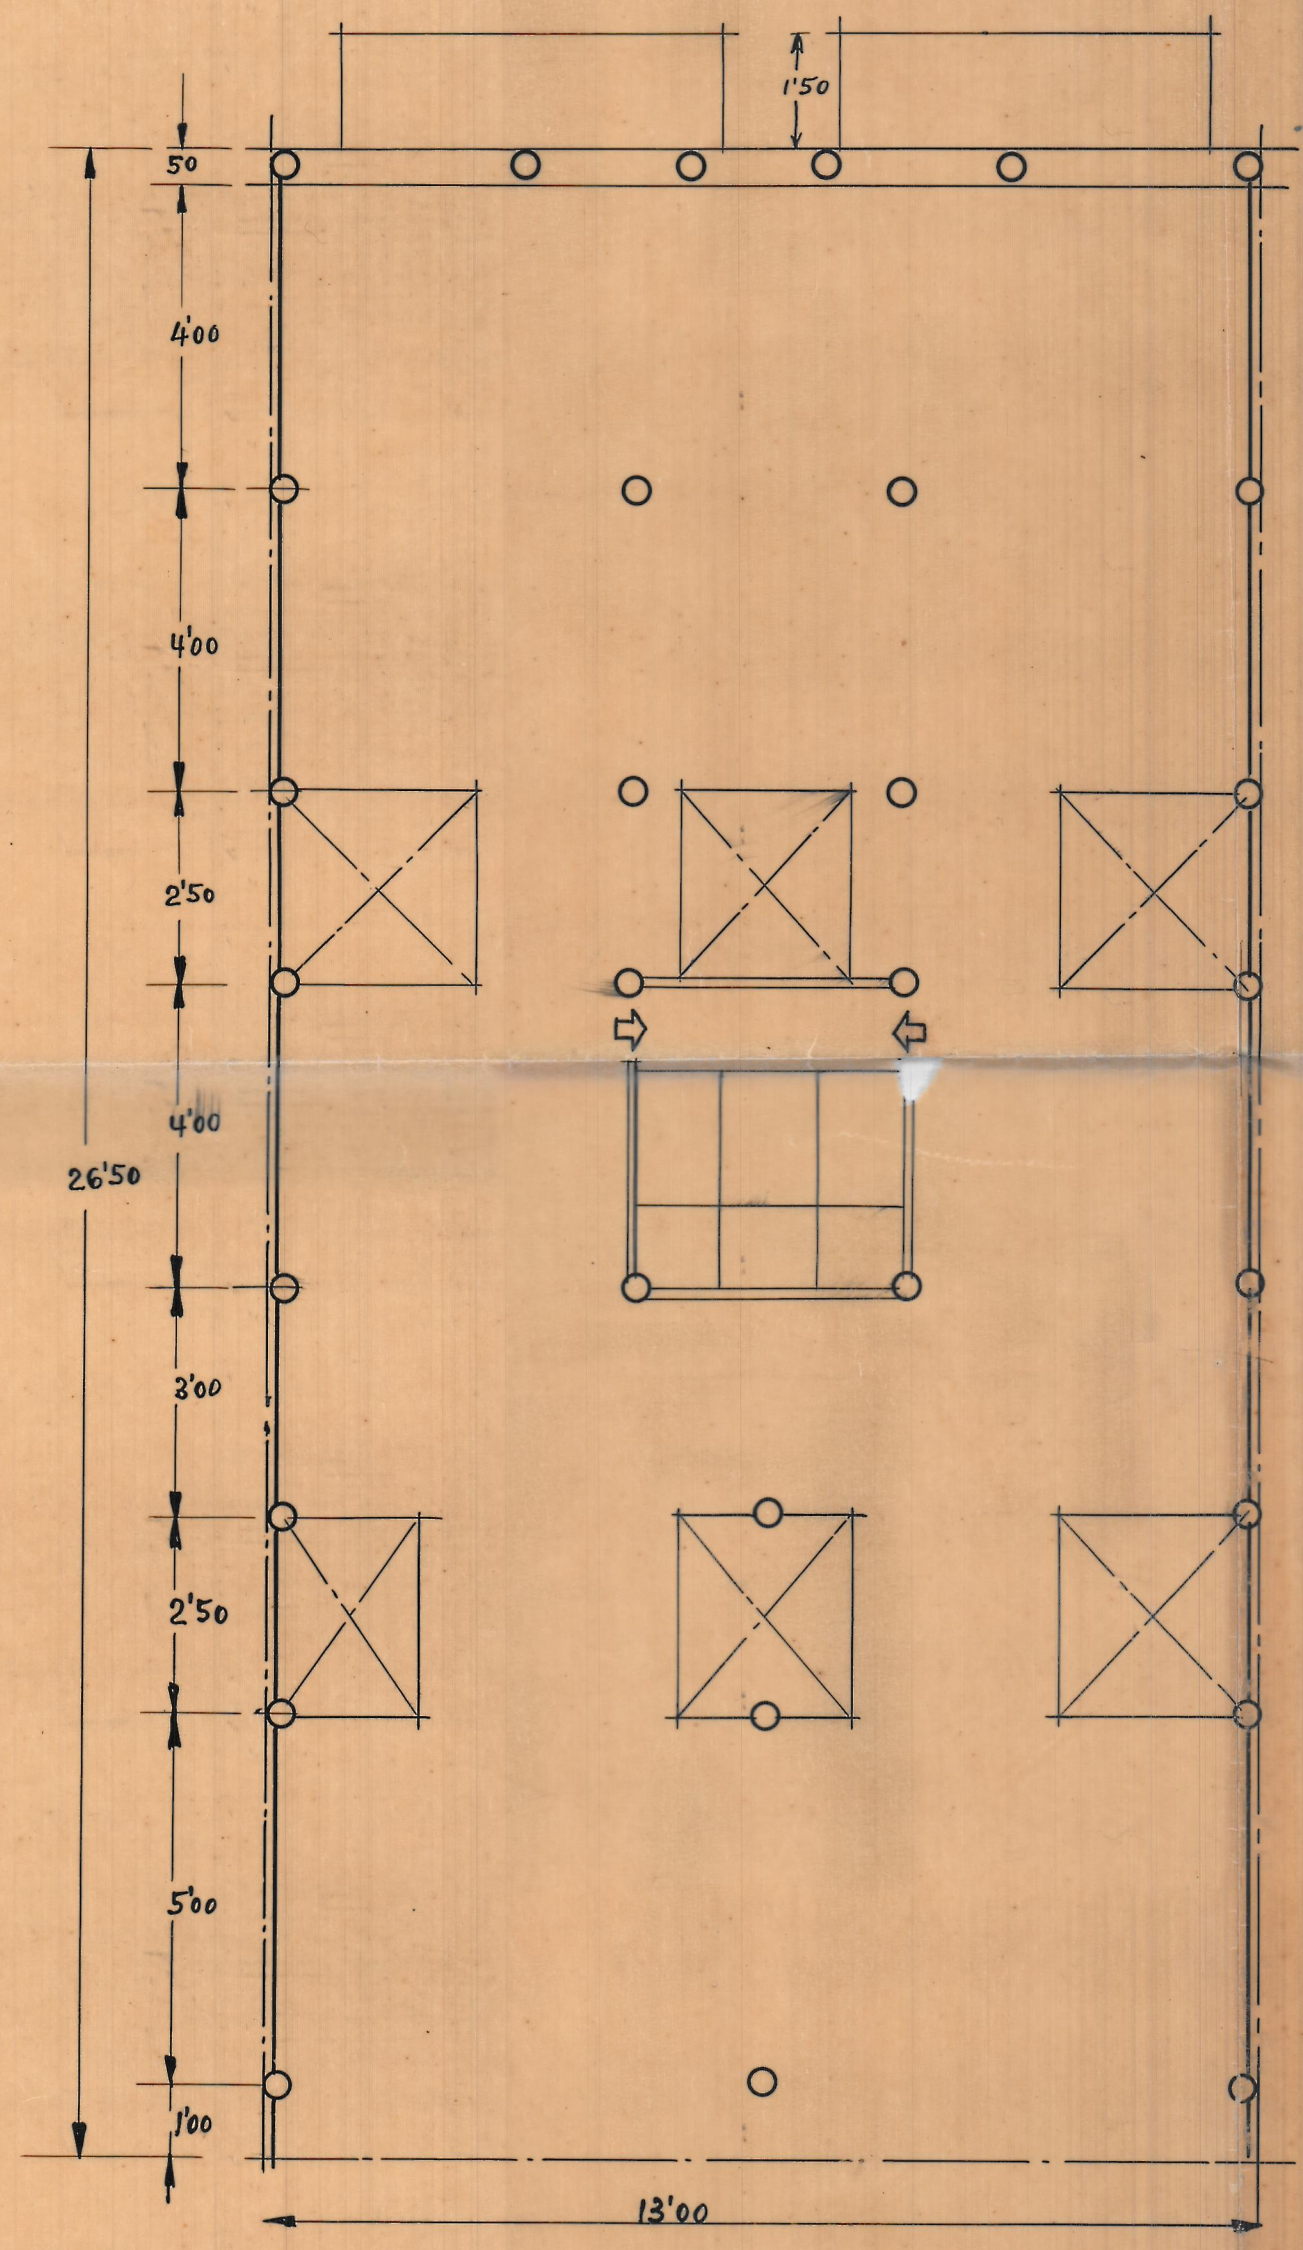

—Patio posterior—
Planta general

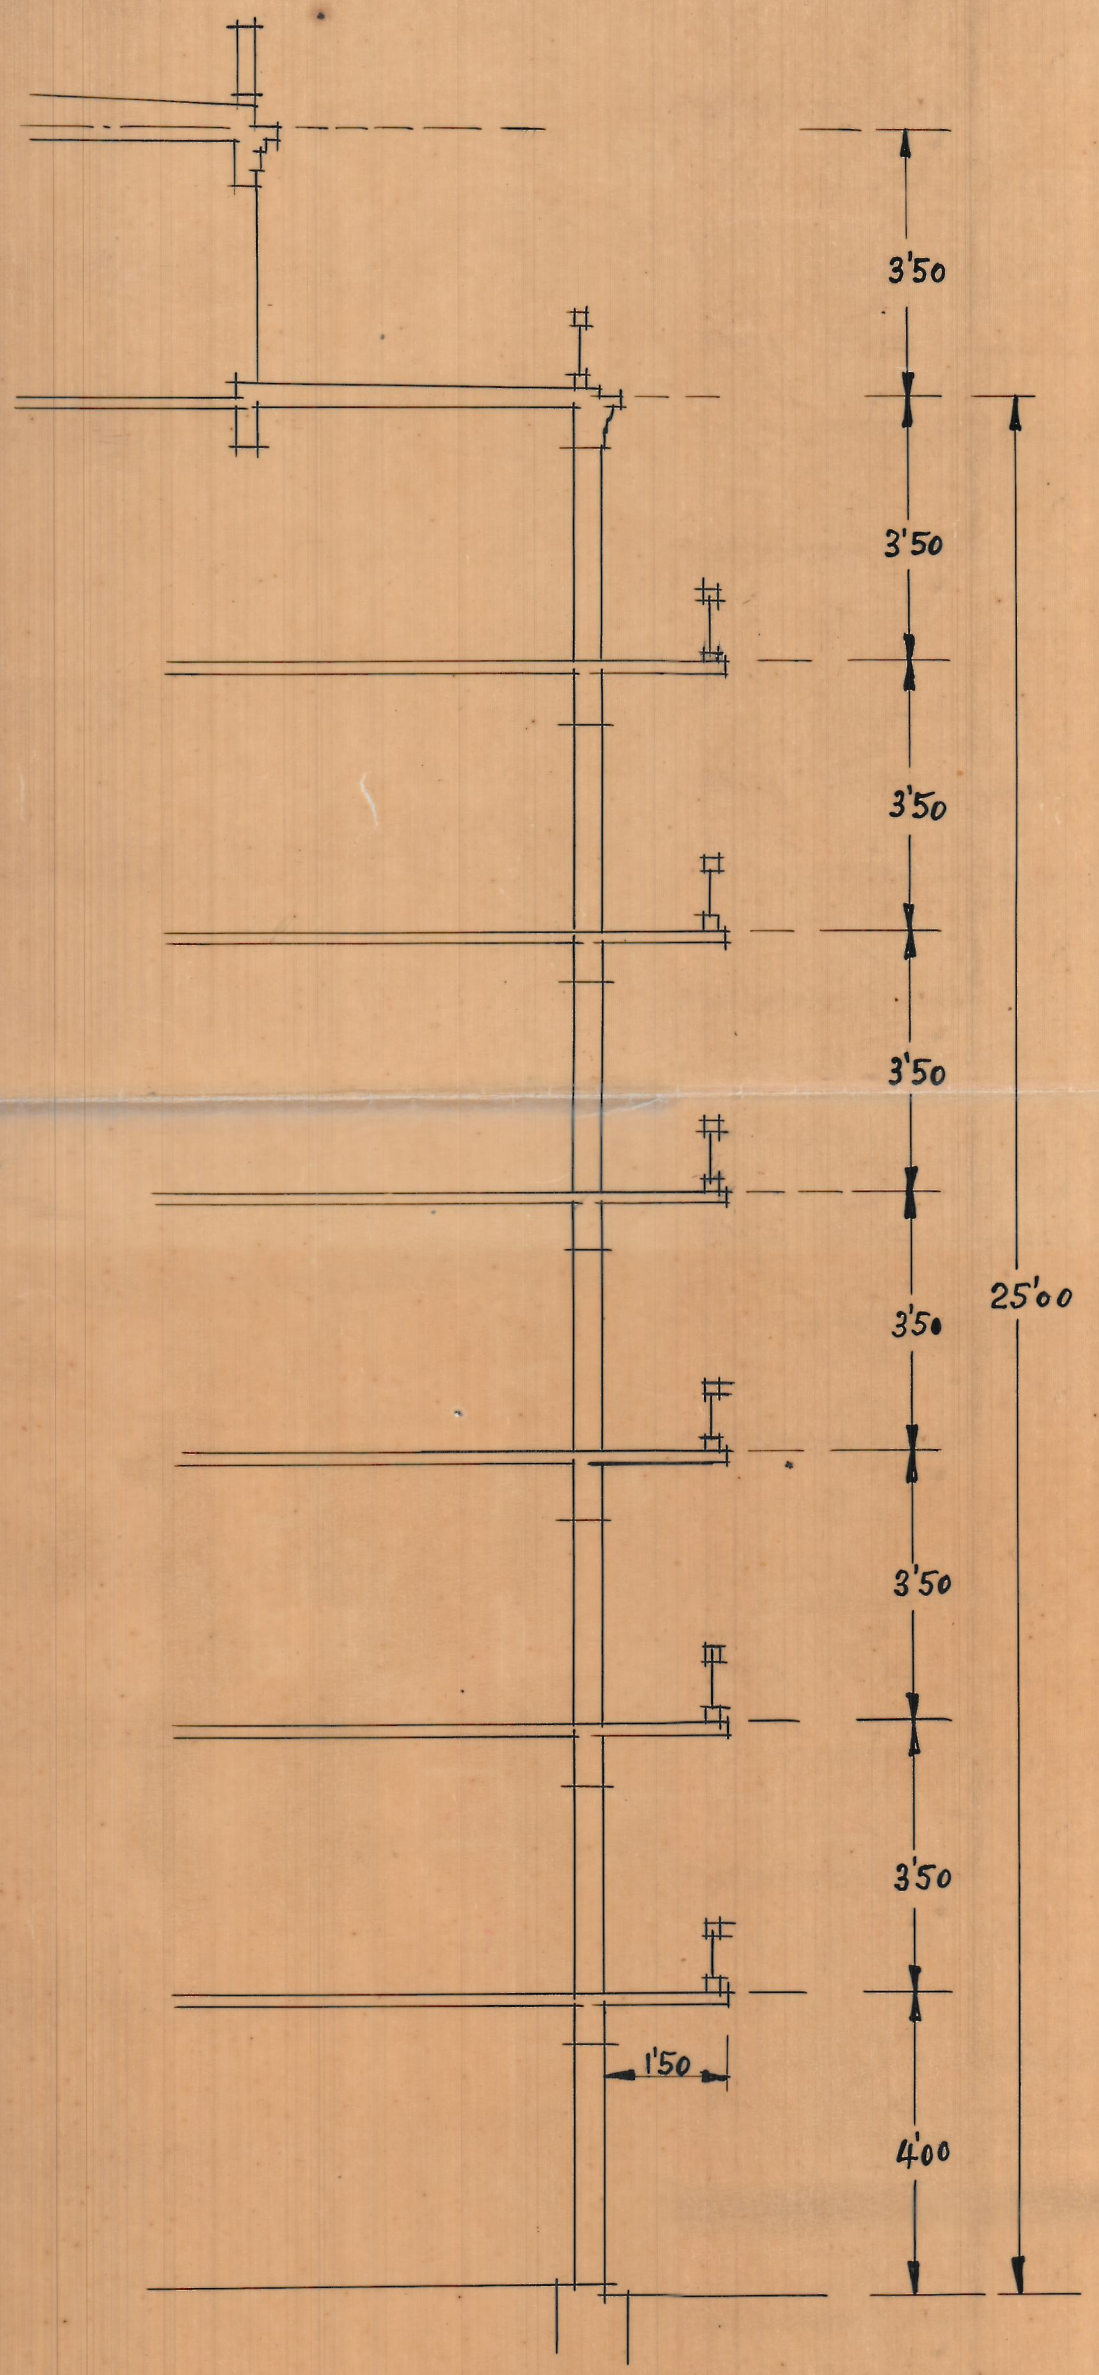

Escala, 1:100

Sección por la fachada