PLANTA DE CIMENTACION

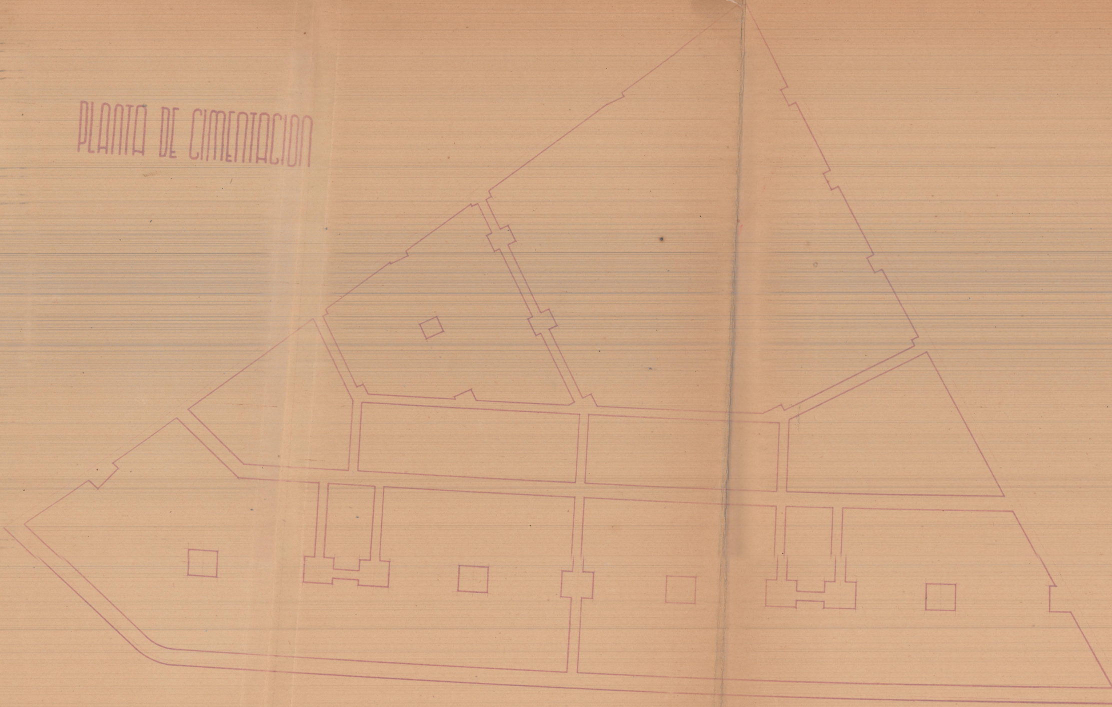

PLANTA BAJA

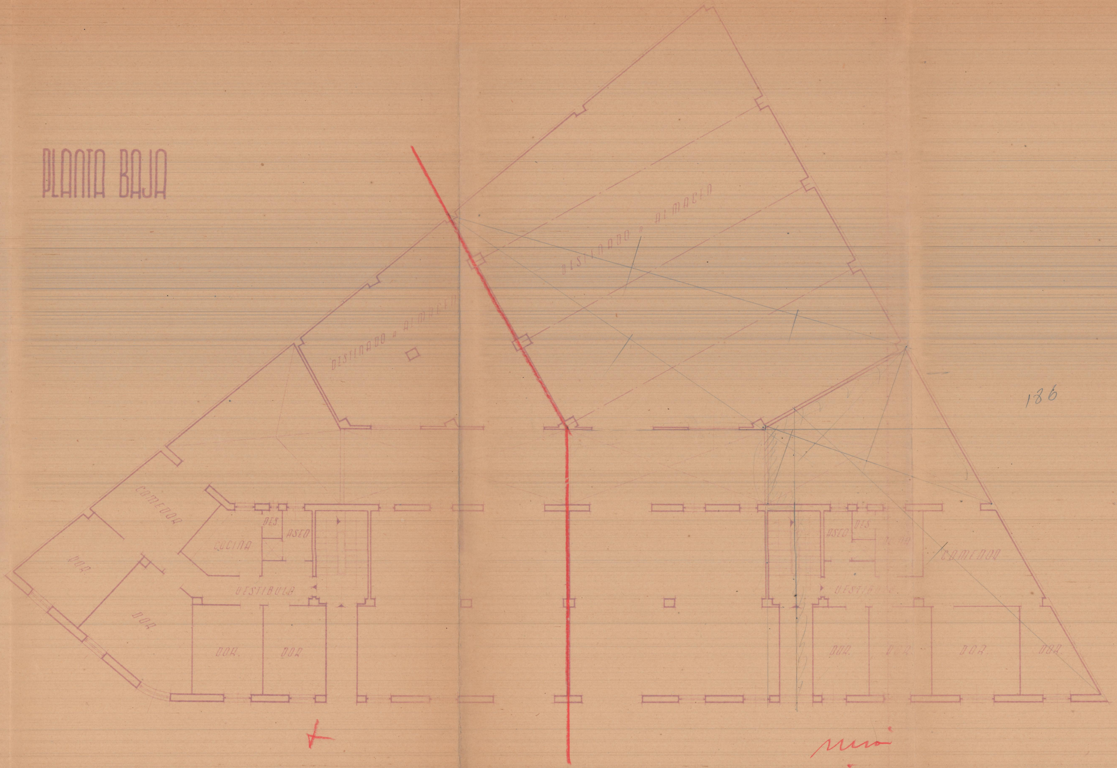
DESTINADO A ALMACEN
DESTINADO A ALMACEN
DESTINADO A ALMACEN
COMEDOR
DOR.
DOR.
COCINA
DES
ASEO
VESTIBULO
DOR.
DOR
ASEO
DES
COMEDOR
VESTIBULO
DOR.
DOR.
DOR.
DOR.

PLANTA ENTRAMADO DE MADERA

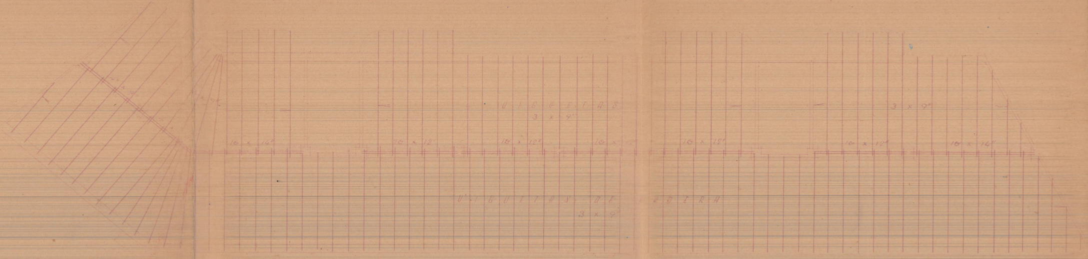
VIGUETAS
3 x 9"
10 x 12"
10 x 12"
10 x 12"
10 x 12"
10 x 12"
10 x 12"
3 x 9"
10 x 14"
VIGUETAS DE MADERA
3 x 9"

PLANTA DE PISOS

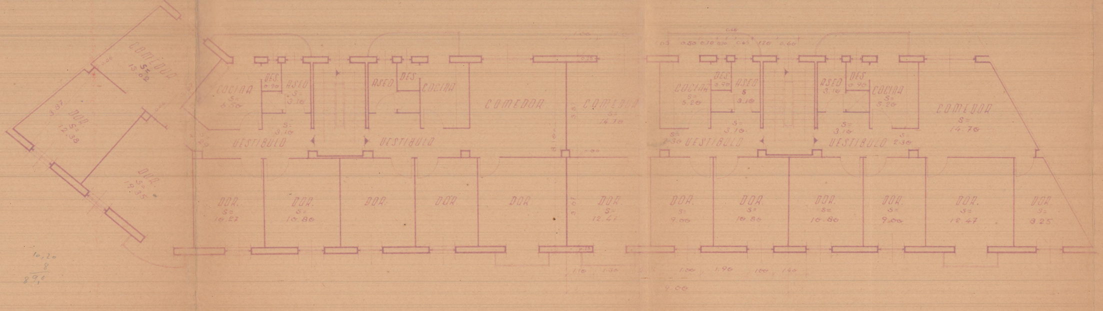
COMEDOR
S=
13.02
DOR.
S=
12.38
3.87
DOR.
S=
19.35
COCINA
S=
6.50
DES.
0.90
ASEO
S=
3.10
S=
3.10
VESTIBULO
ASEO
DES.
COCINA
VESTIBULO
COMEDOR
COMEDOR
S=
14.70
1.00
0.25
3.87
3.10
3.67
0.05 0.80 0.70 0.50 0.65 1.20 0.60
0.40
COCINA
S=
5.20
DES.
0.90
ASEO
S
3.10
S=
3.10
S=
2.30
VESTIBULO
ASEO
3.10
DES.
0.90
COCINA
S=
5.20
S=
3.10
VESTIBULO
S=
2.30
COMEDOR
S=
14.70
DOR.
S=
10.27
DOR.
S=
10.80
DOR.
DOR.
DOR
DOR.
S=
12.47
DOR.
S=
9.00
DOR.
S=
10.80
DOR.
S=
10.80
DOR.
S=
9.00
DOR.
S=
12.47
DOR.
S=
8.25
1.10 1.30
1.00 1.90 1.00 1.40
9.00

10,20
8
89,6

FACHADA

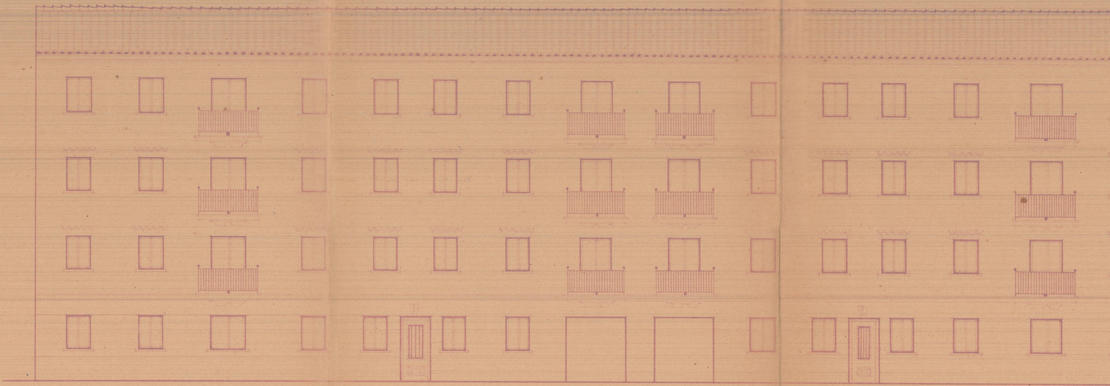

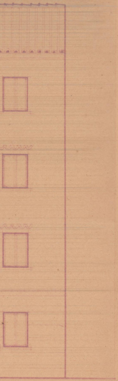

SECCION

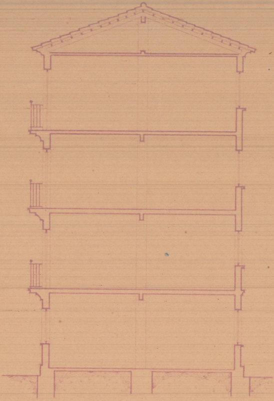

PROYECTO

de

BLOQUE DE VIVIENDAS ACOGIDAS A LOS
BENEFICIOS DE LA LEY PARA LA CLASE
MEDIA ESCALA 1:100

PLANO DE EMPLAZAMIENTO ESCALA 1:400

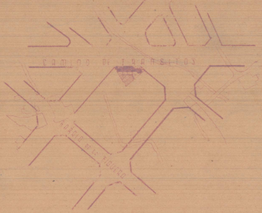
CAMINO DE TRANSITOS
BARRIO DE LA FIGUERA

• VALENCIA JULIO 1946 •
EL ARQUITECTO