



Entramado del fudo alto

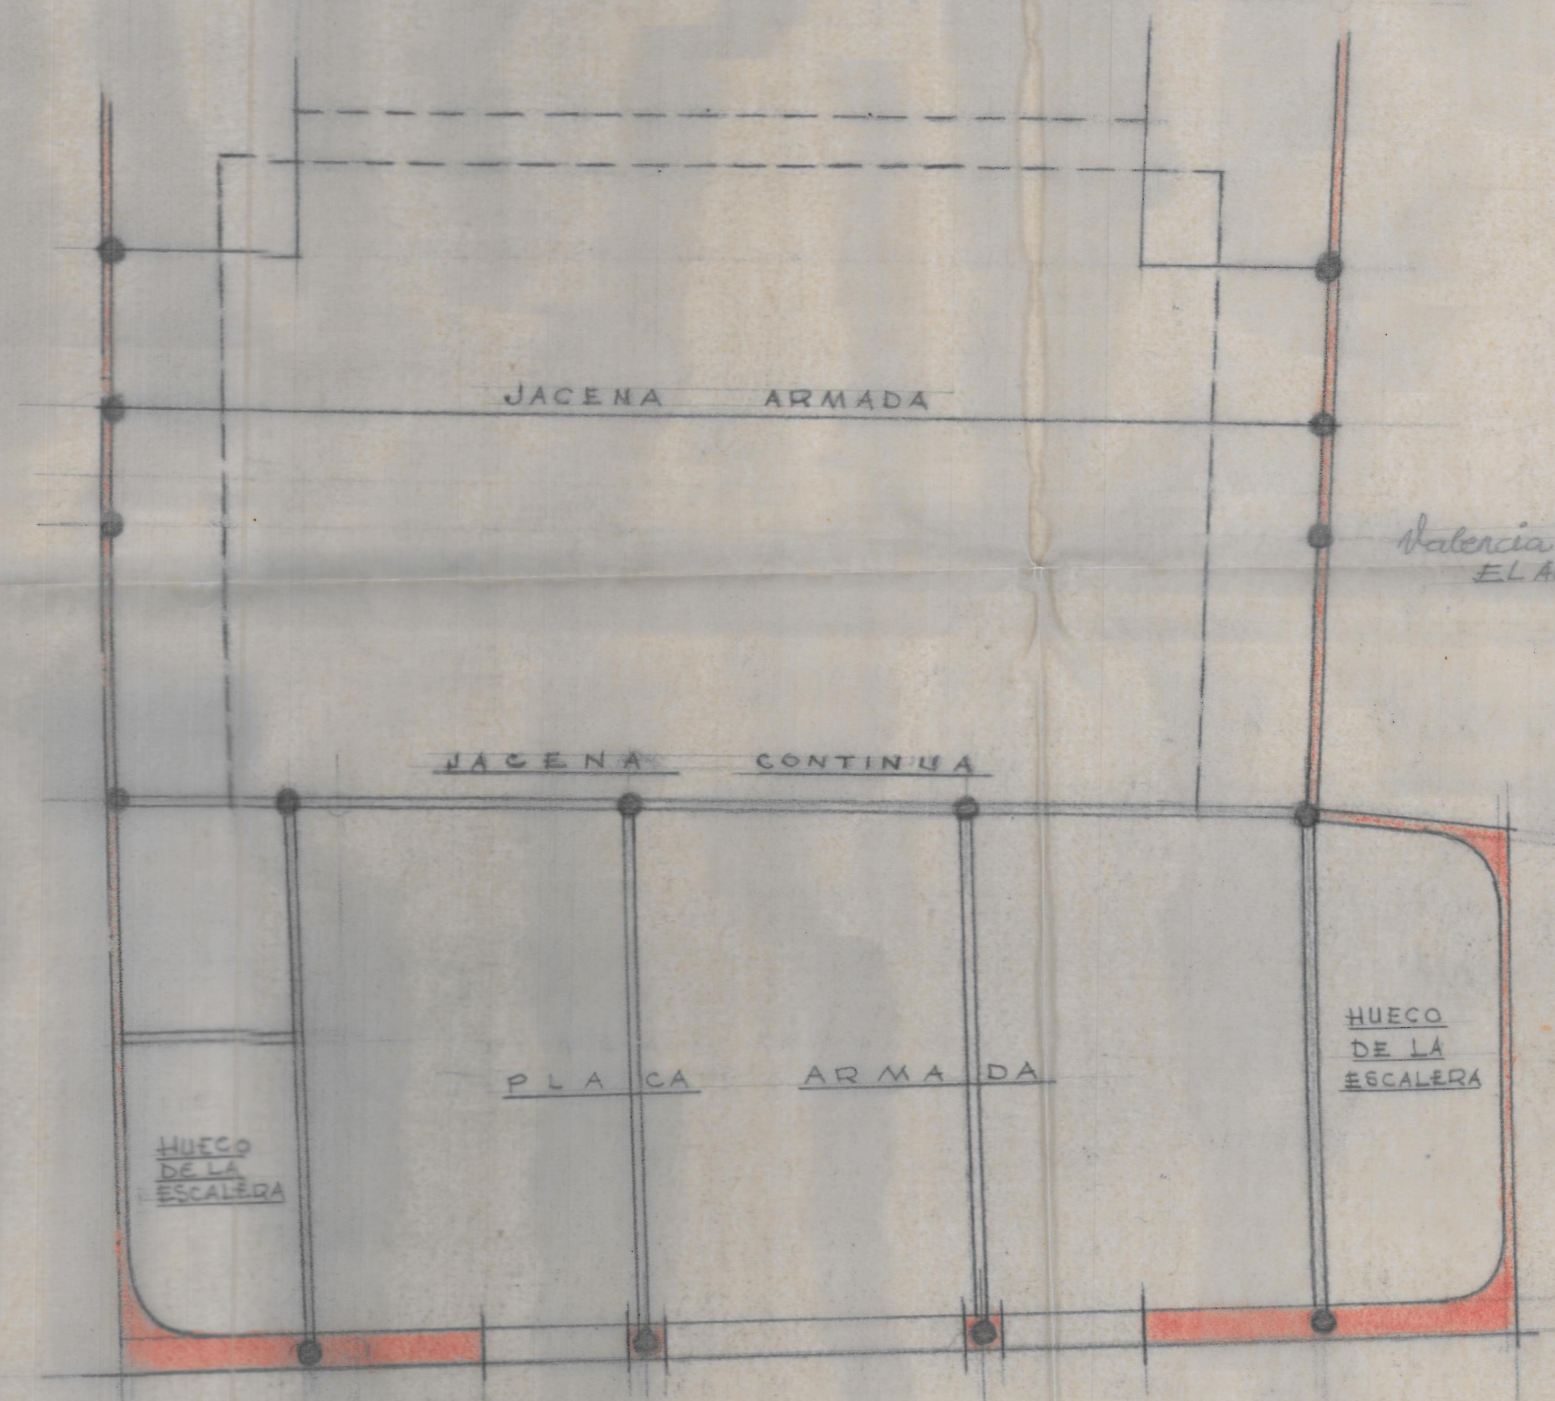

Entramado del vestibulo alto

*Valencia Diciembre
EL ARQUITECTO*

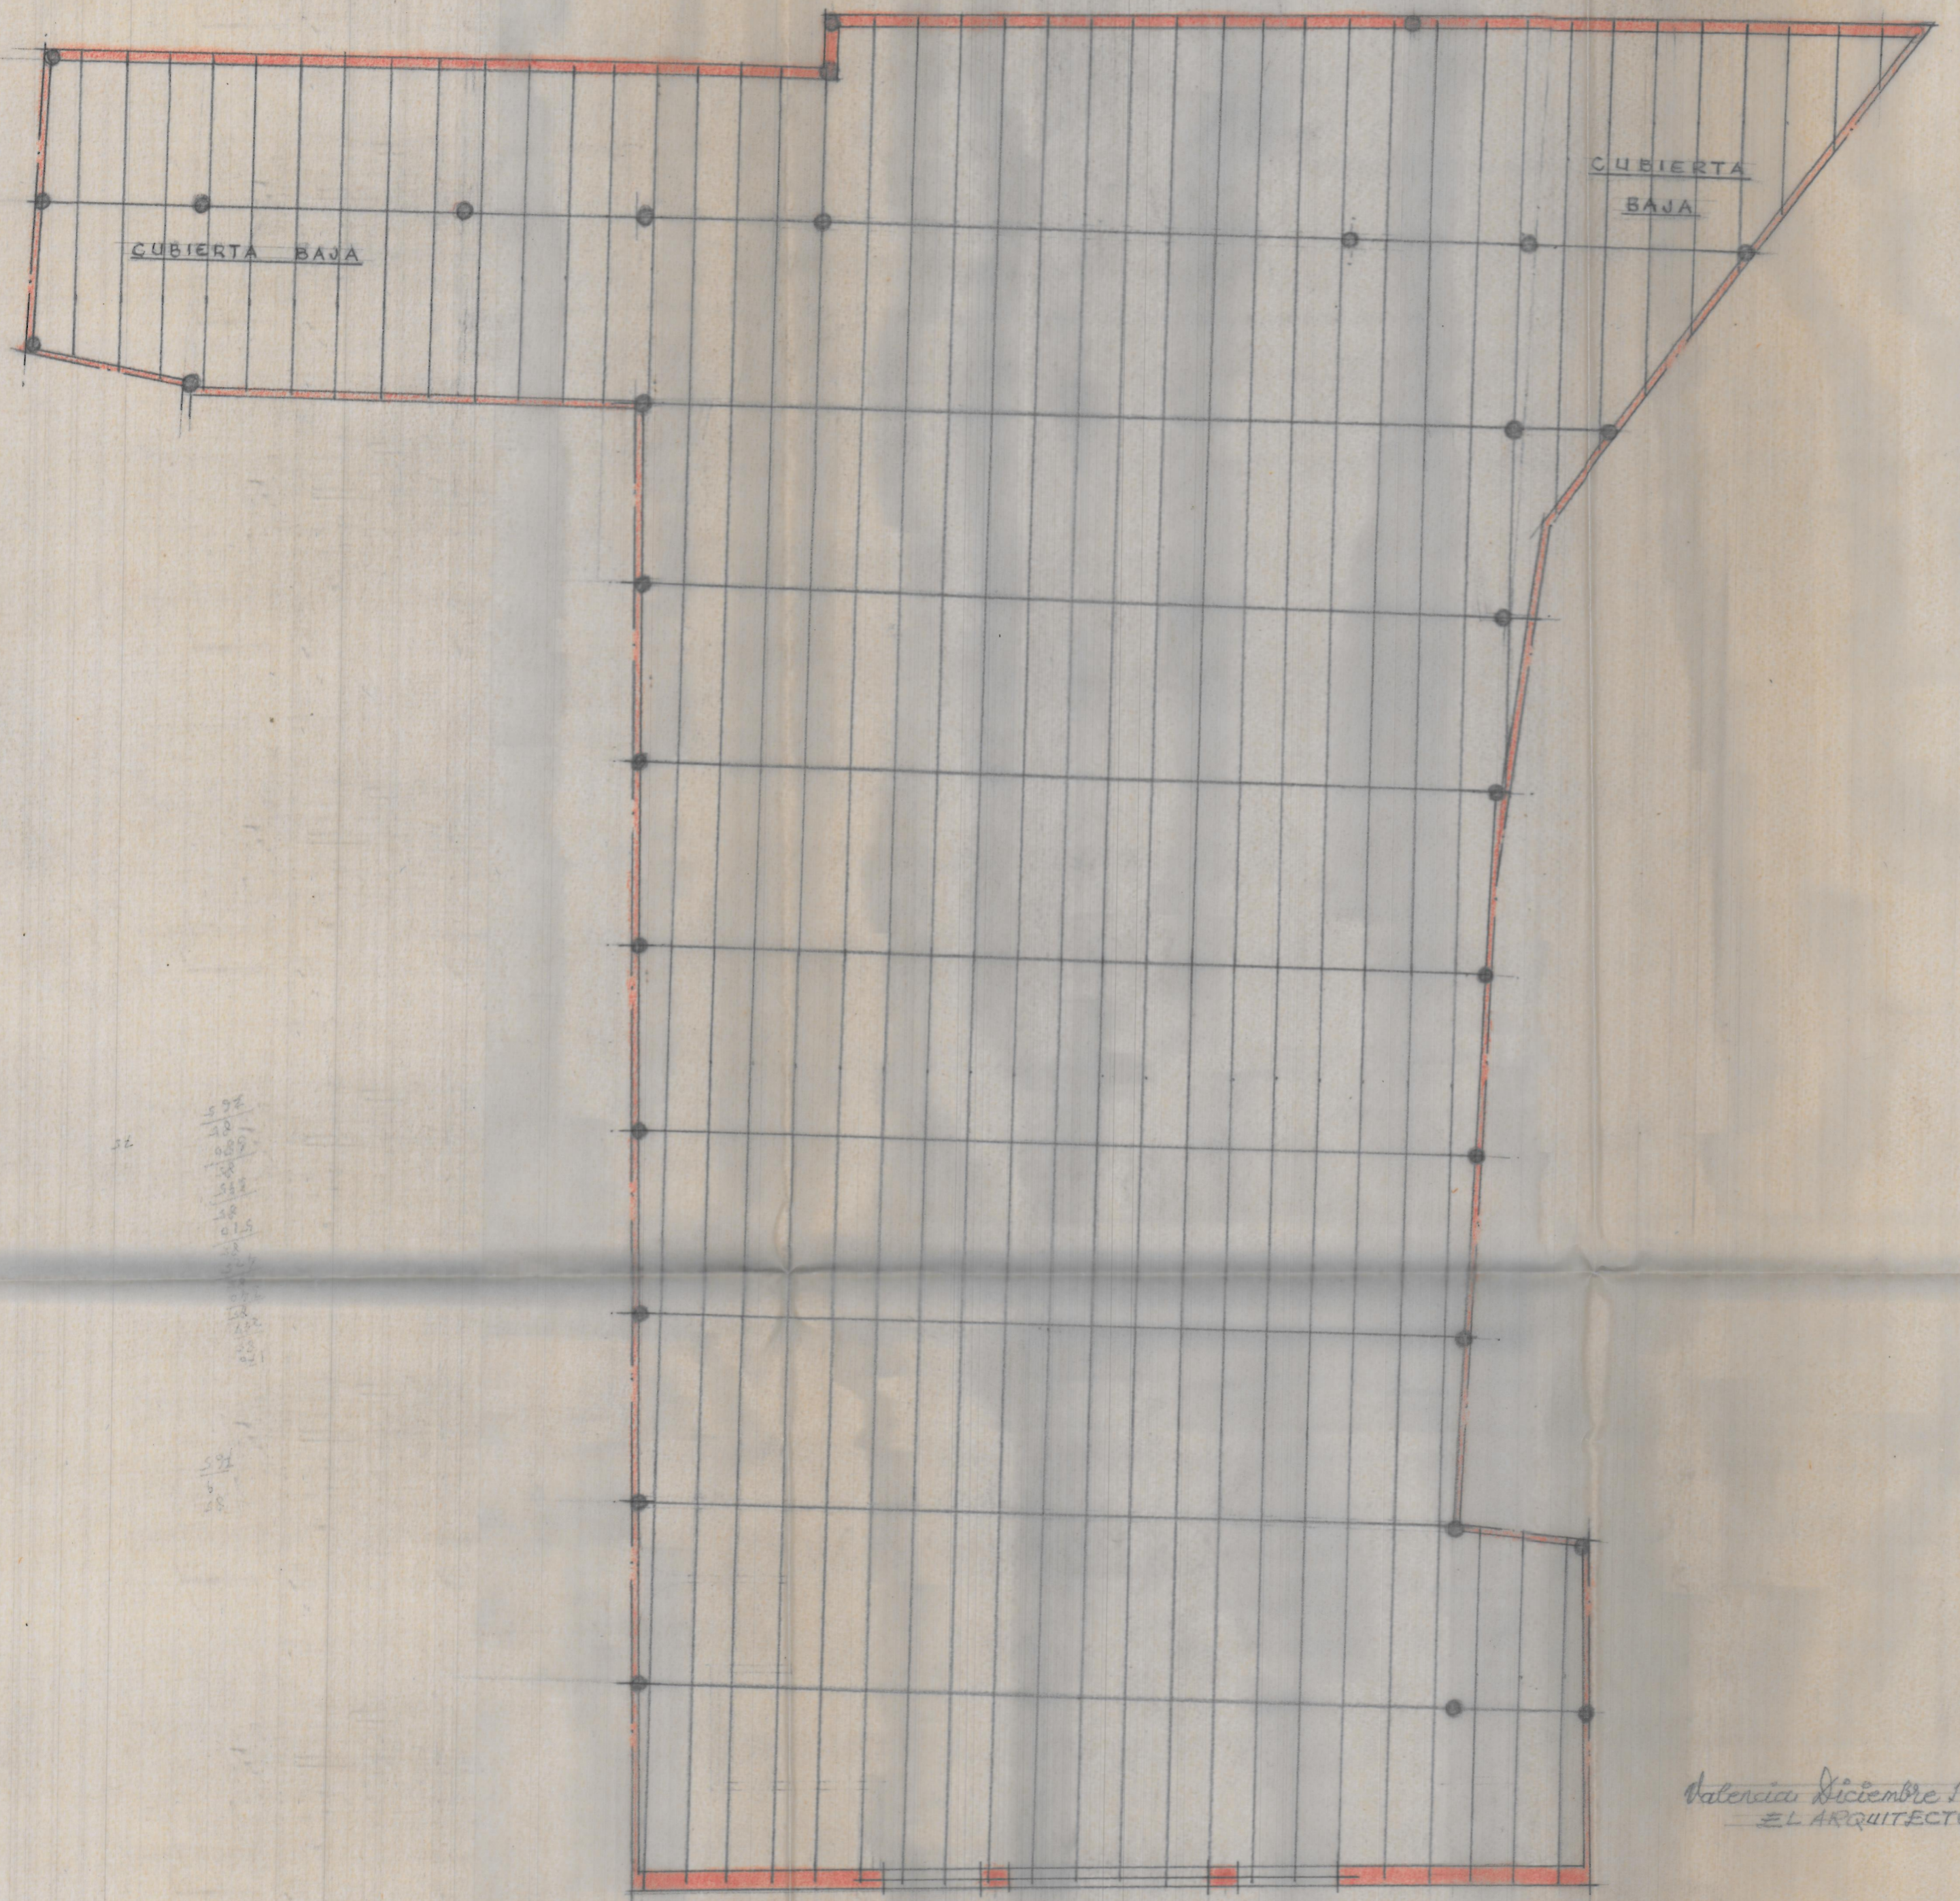

Valencia Diciembre 1951
EL ARQUITECTO

Entrancado de cubiertas