



Reconstrucción del Cine-Teatro Musical. Grao de Valencia

— Escala 1:100 —

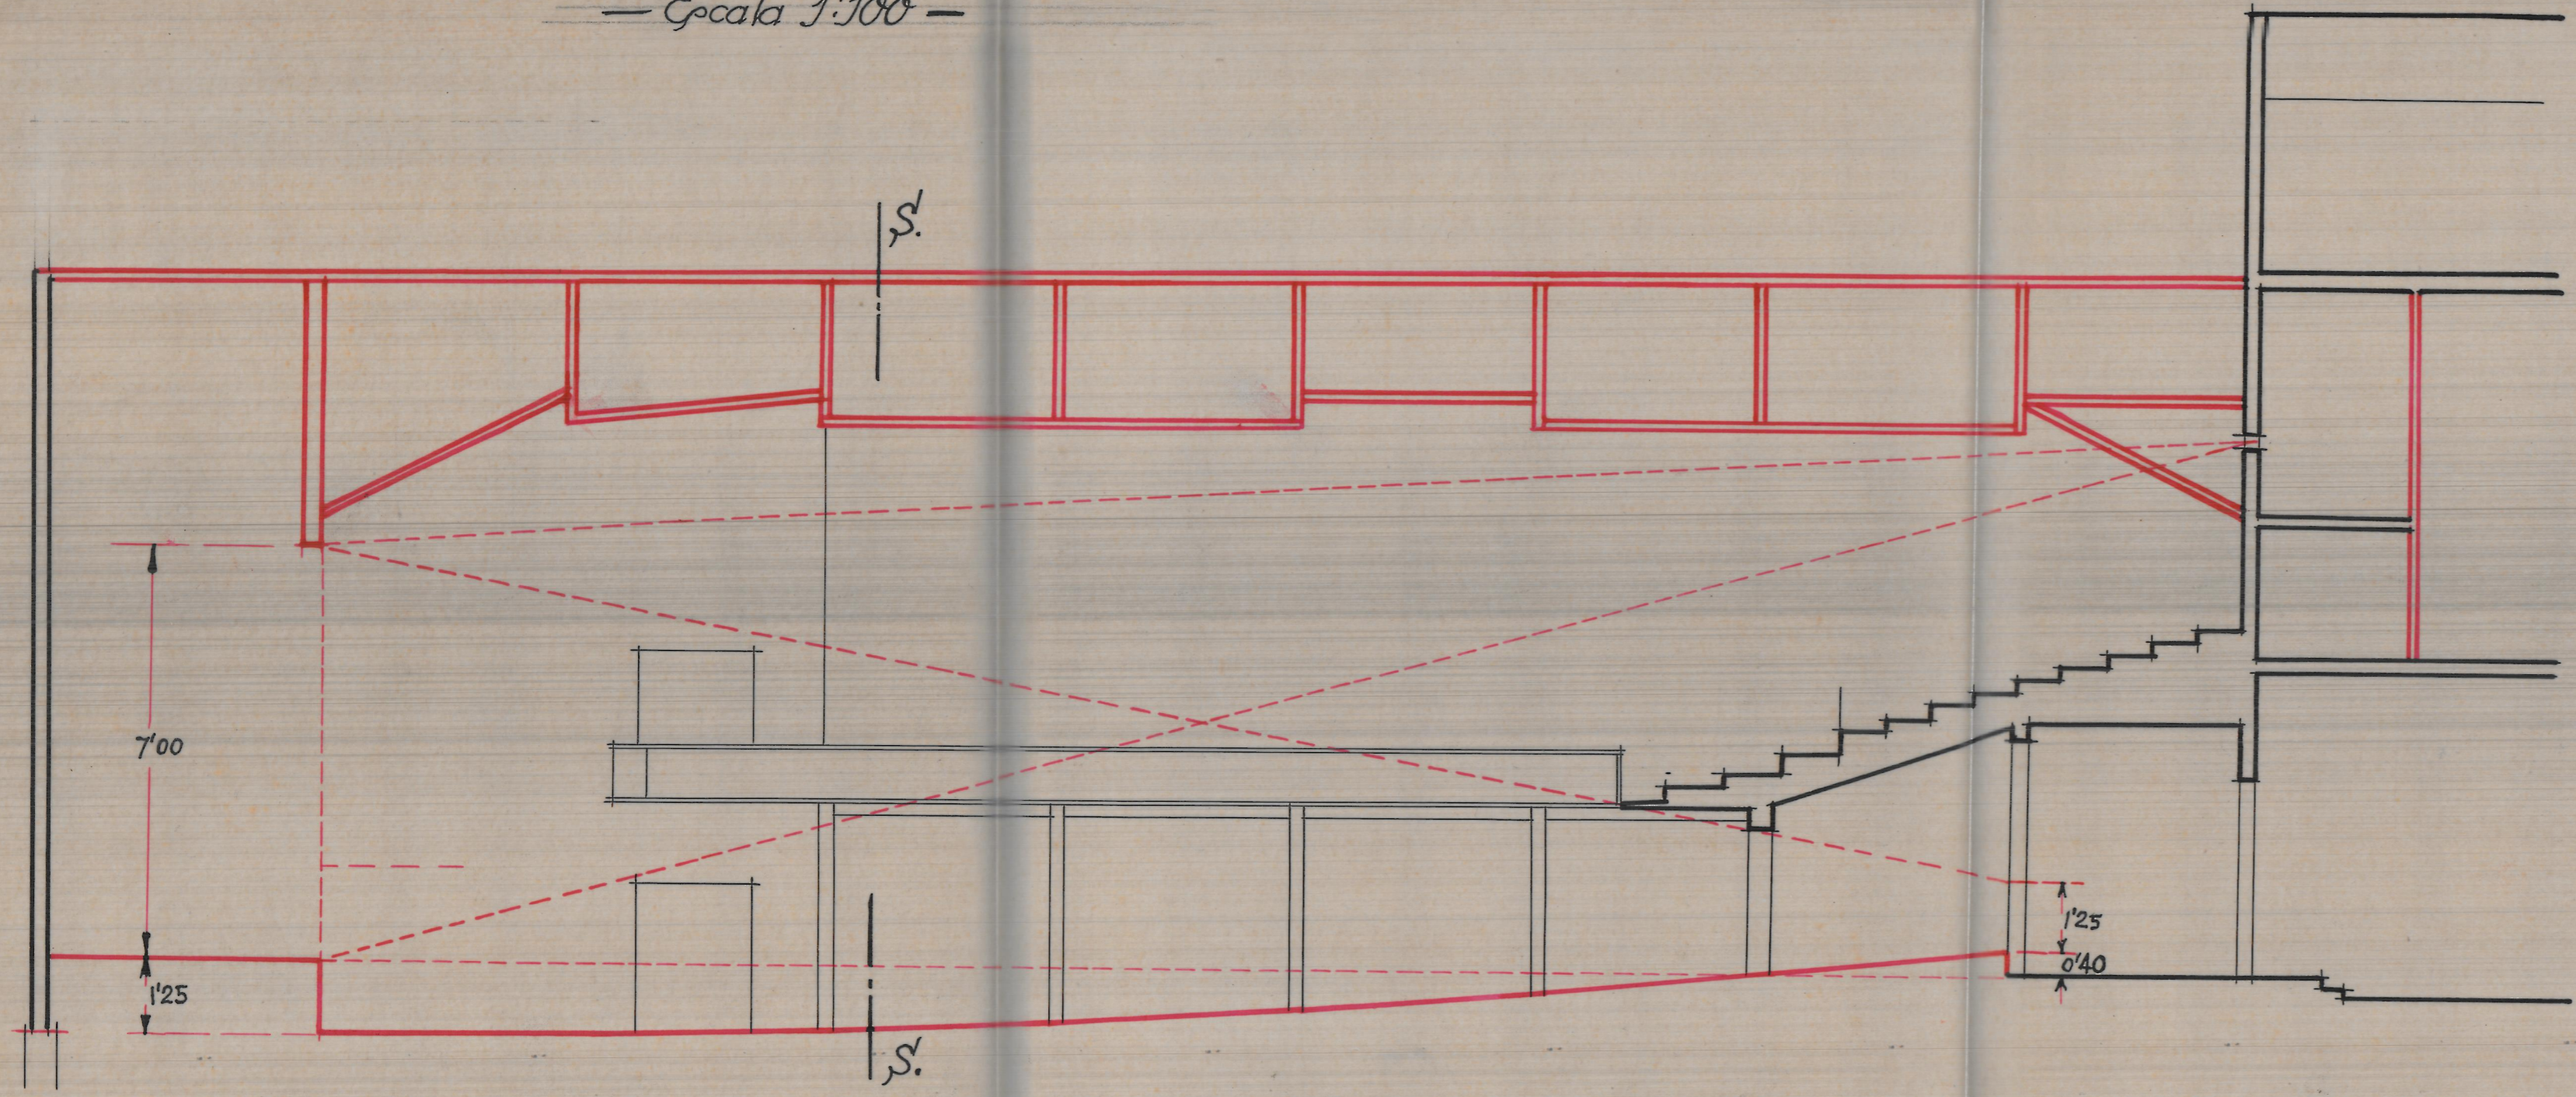

— Sección longitudinal —

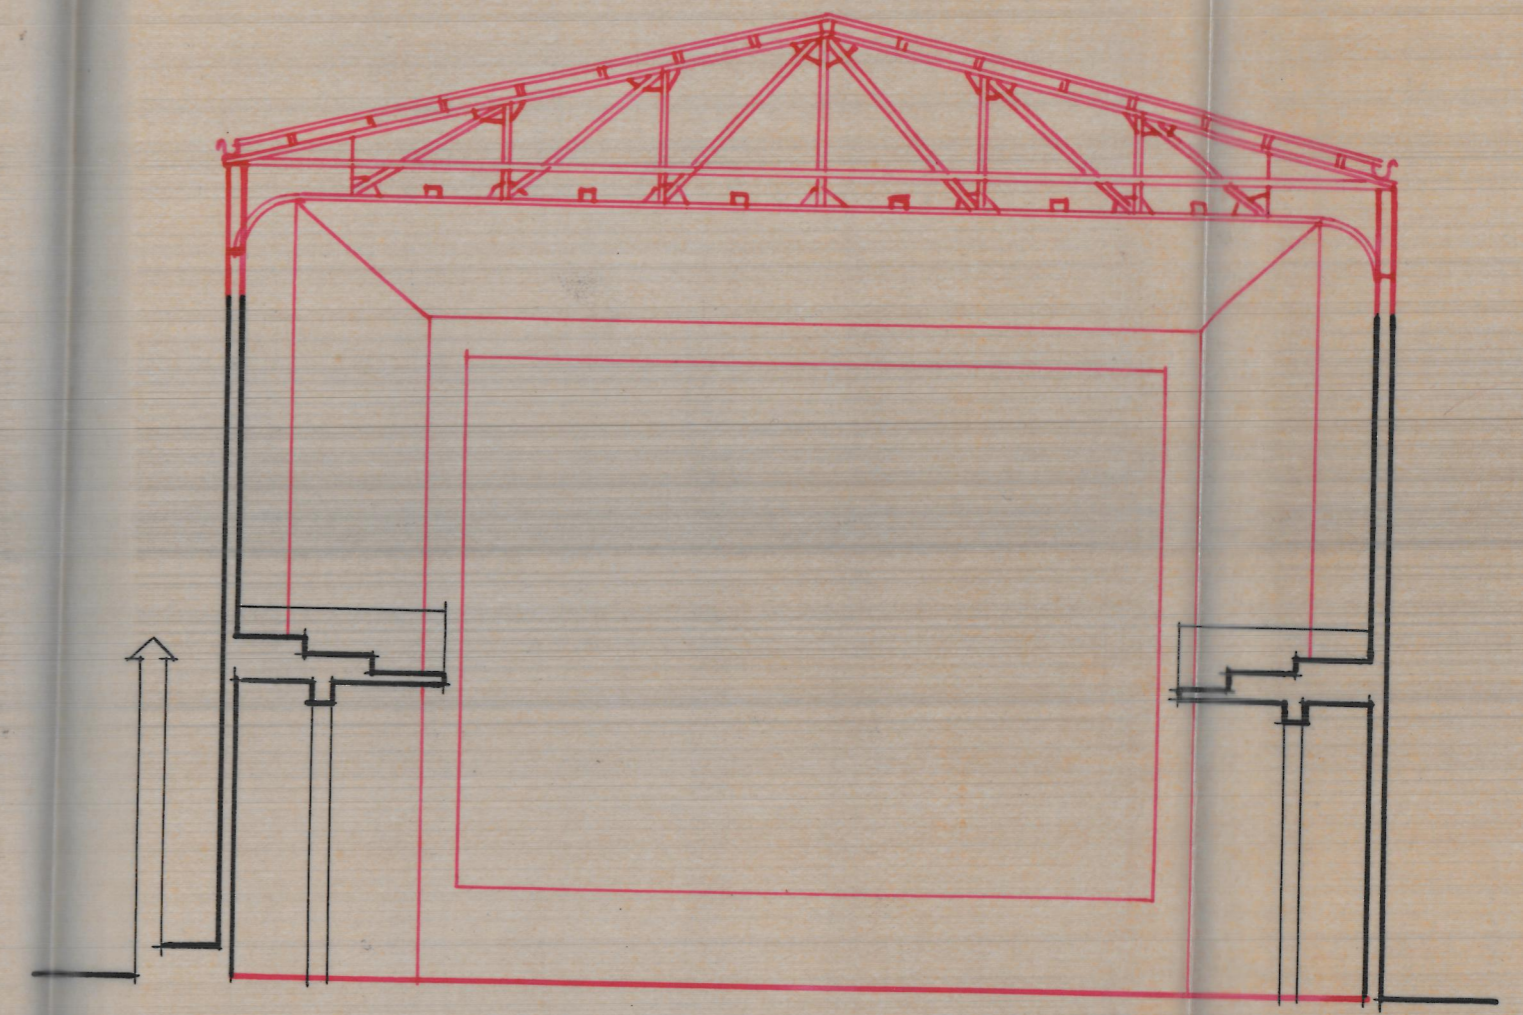

— Sección S.S. —

Valencia del Cid 10 Agosto 1939

Año de la Victoria.

El Arquitecto.

*[Handwritten signature]*