



Valencia 11 Diciembre de 1956
EL ARQUITECTO

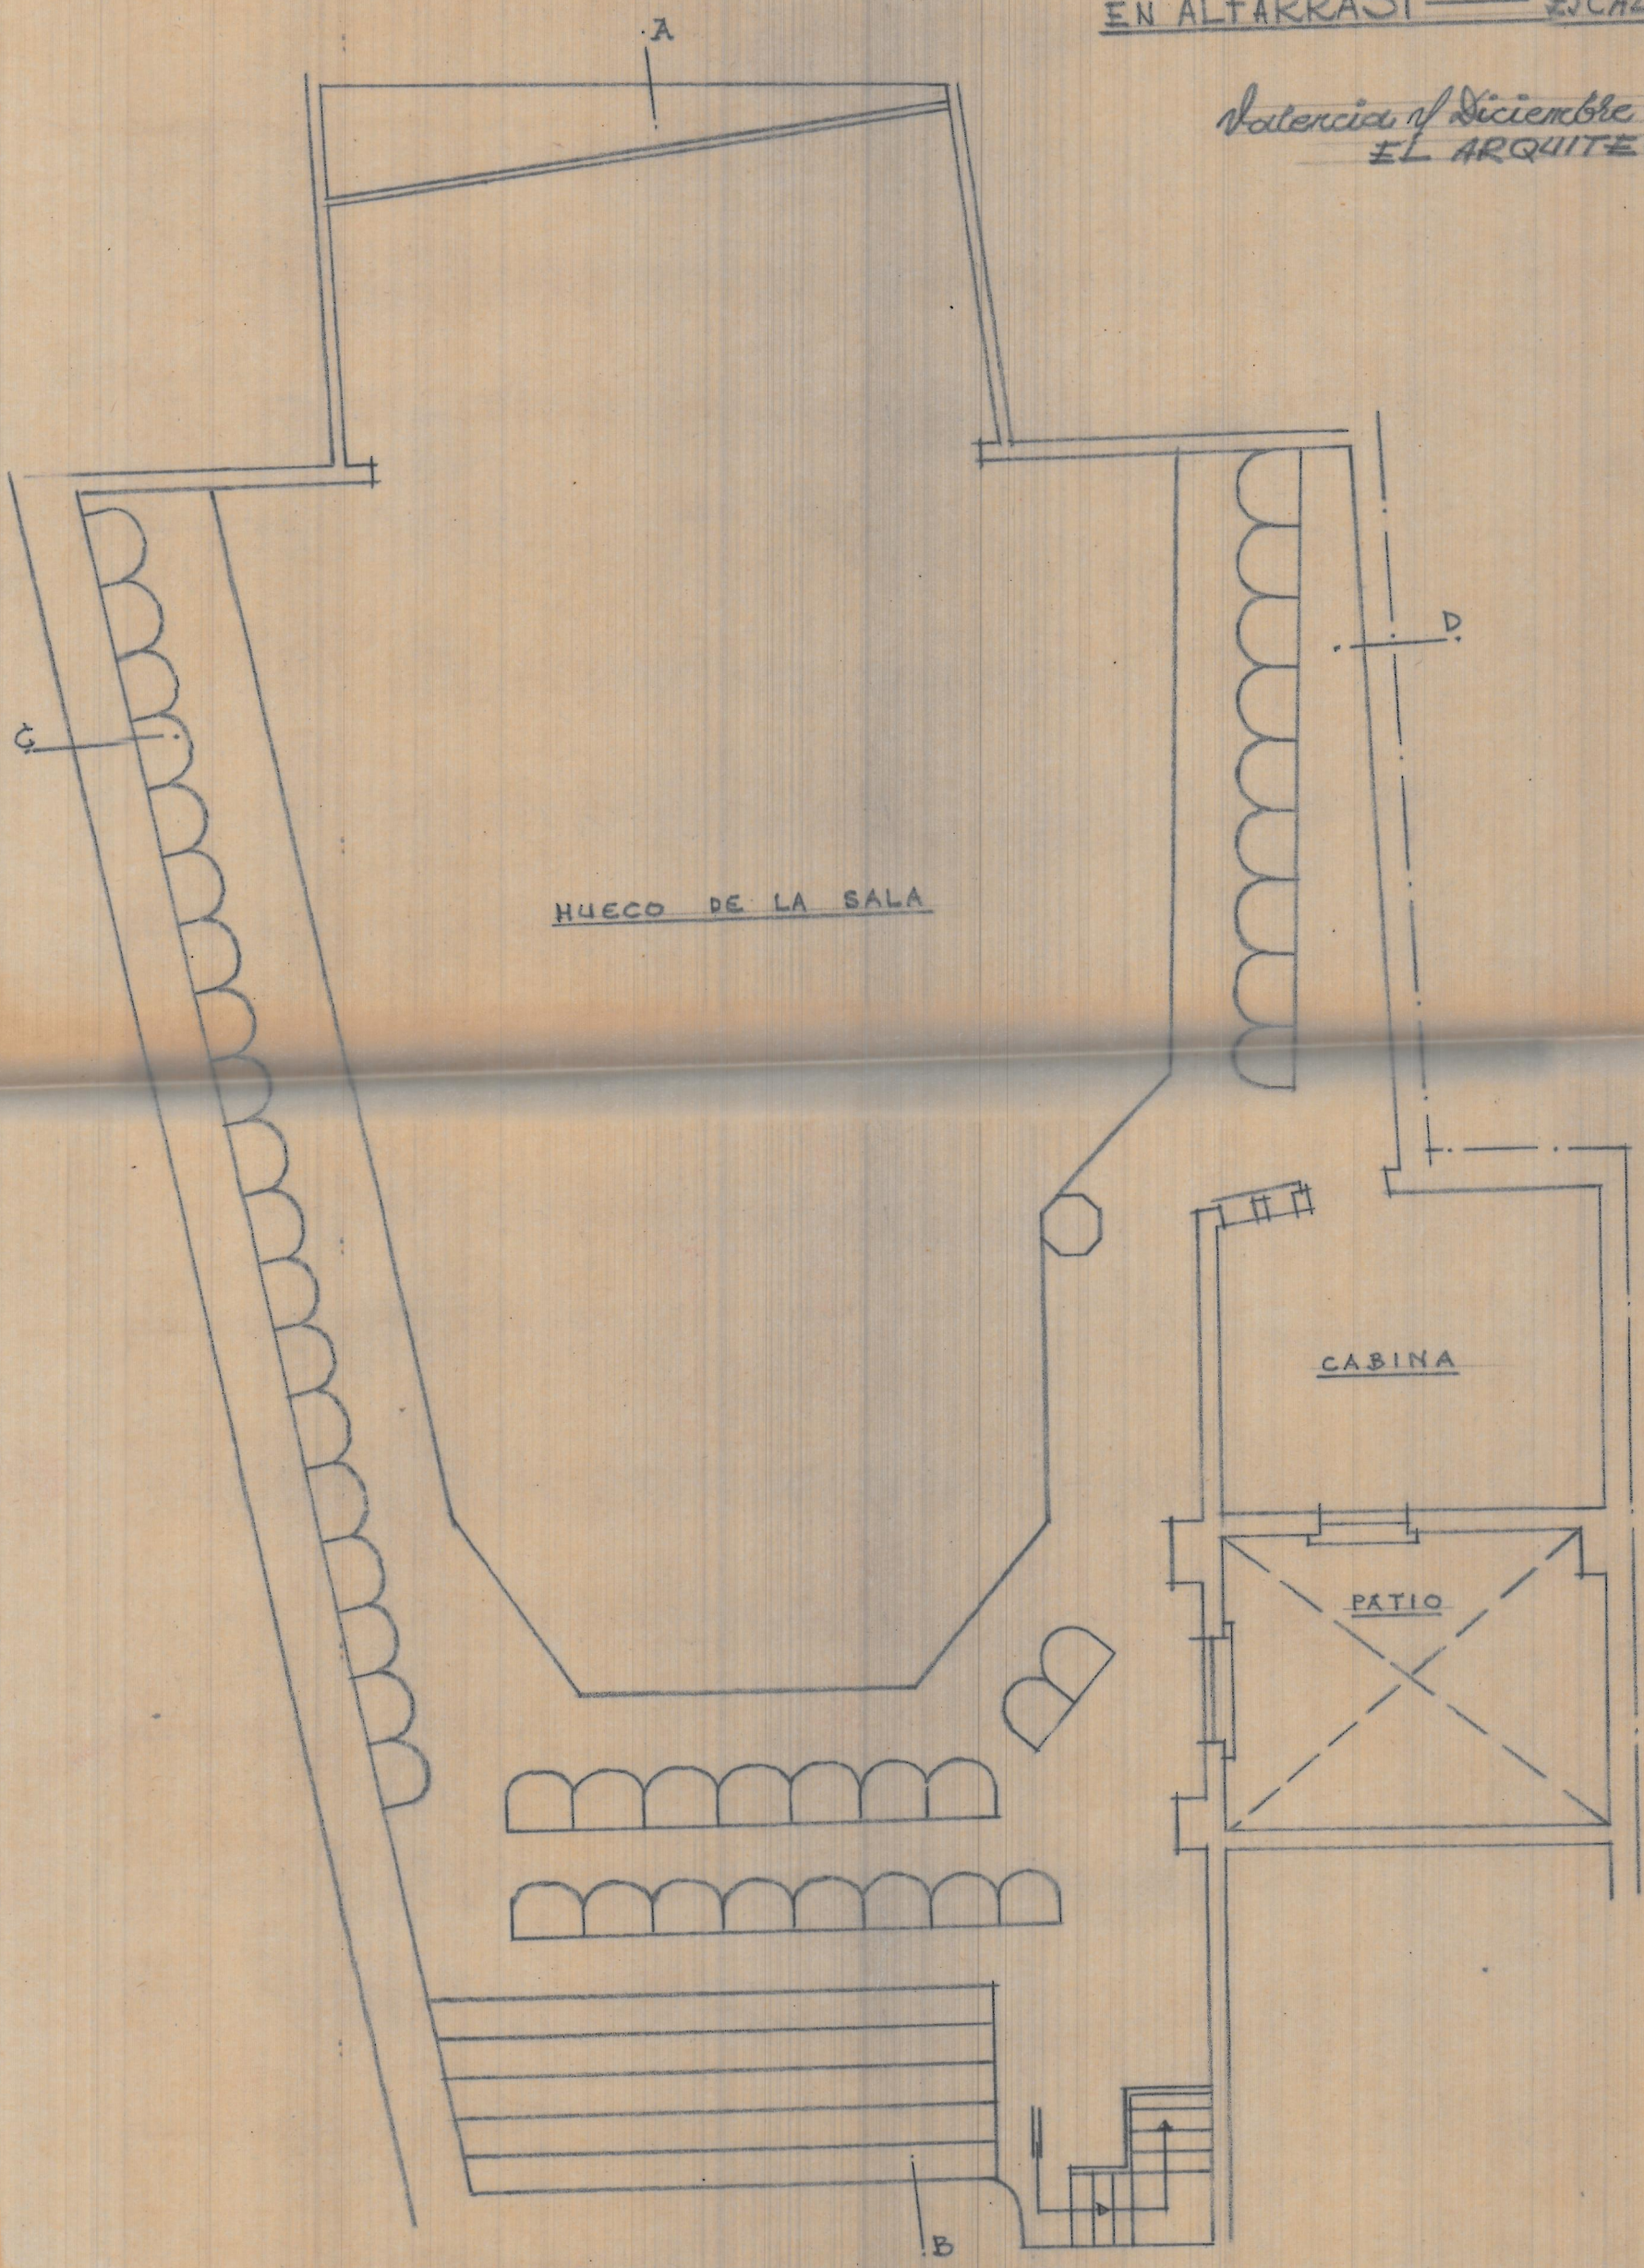

Planta del fudo alto

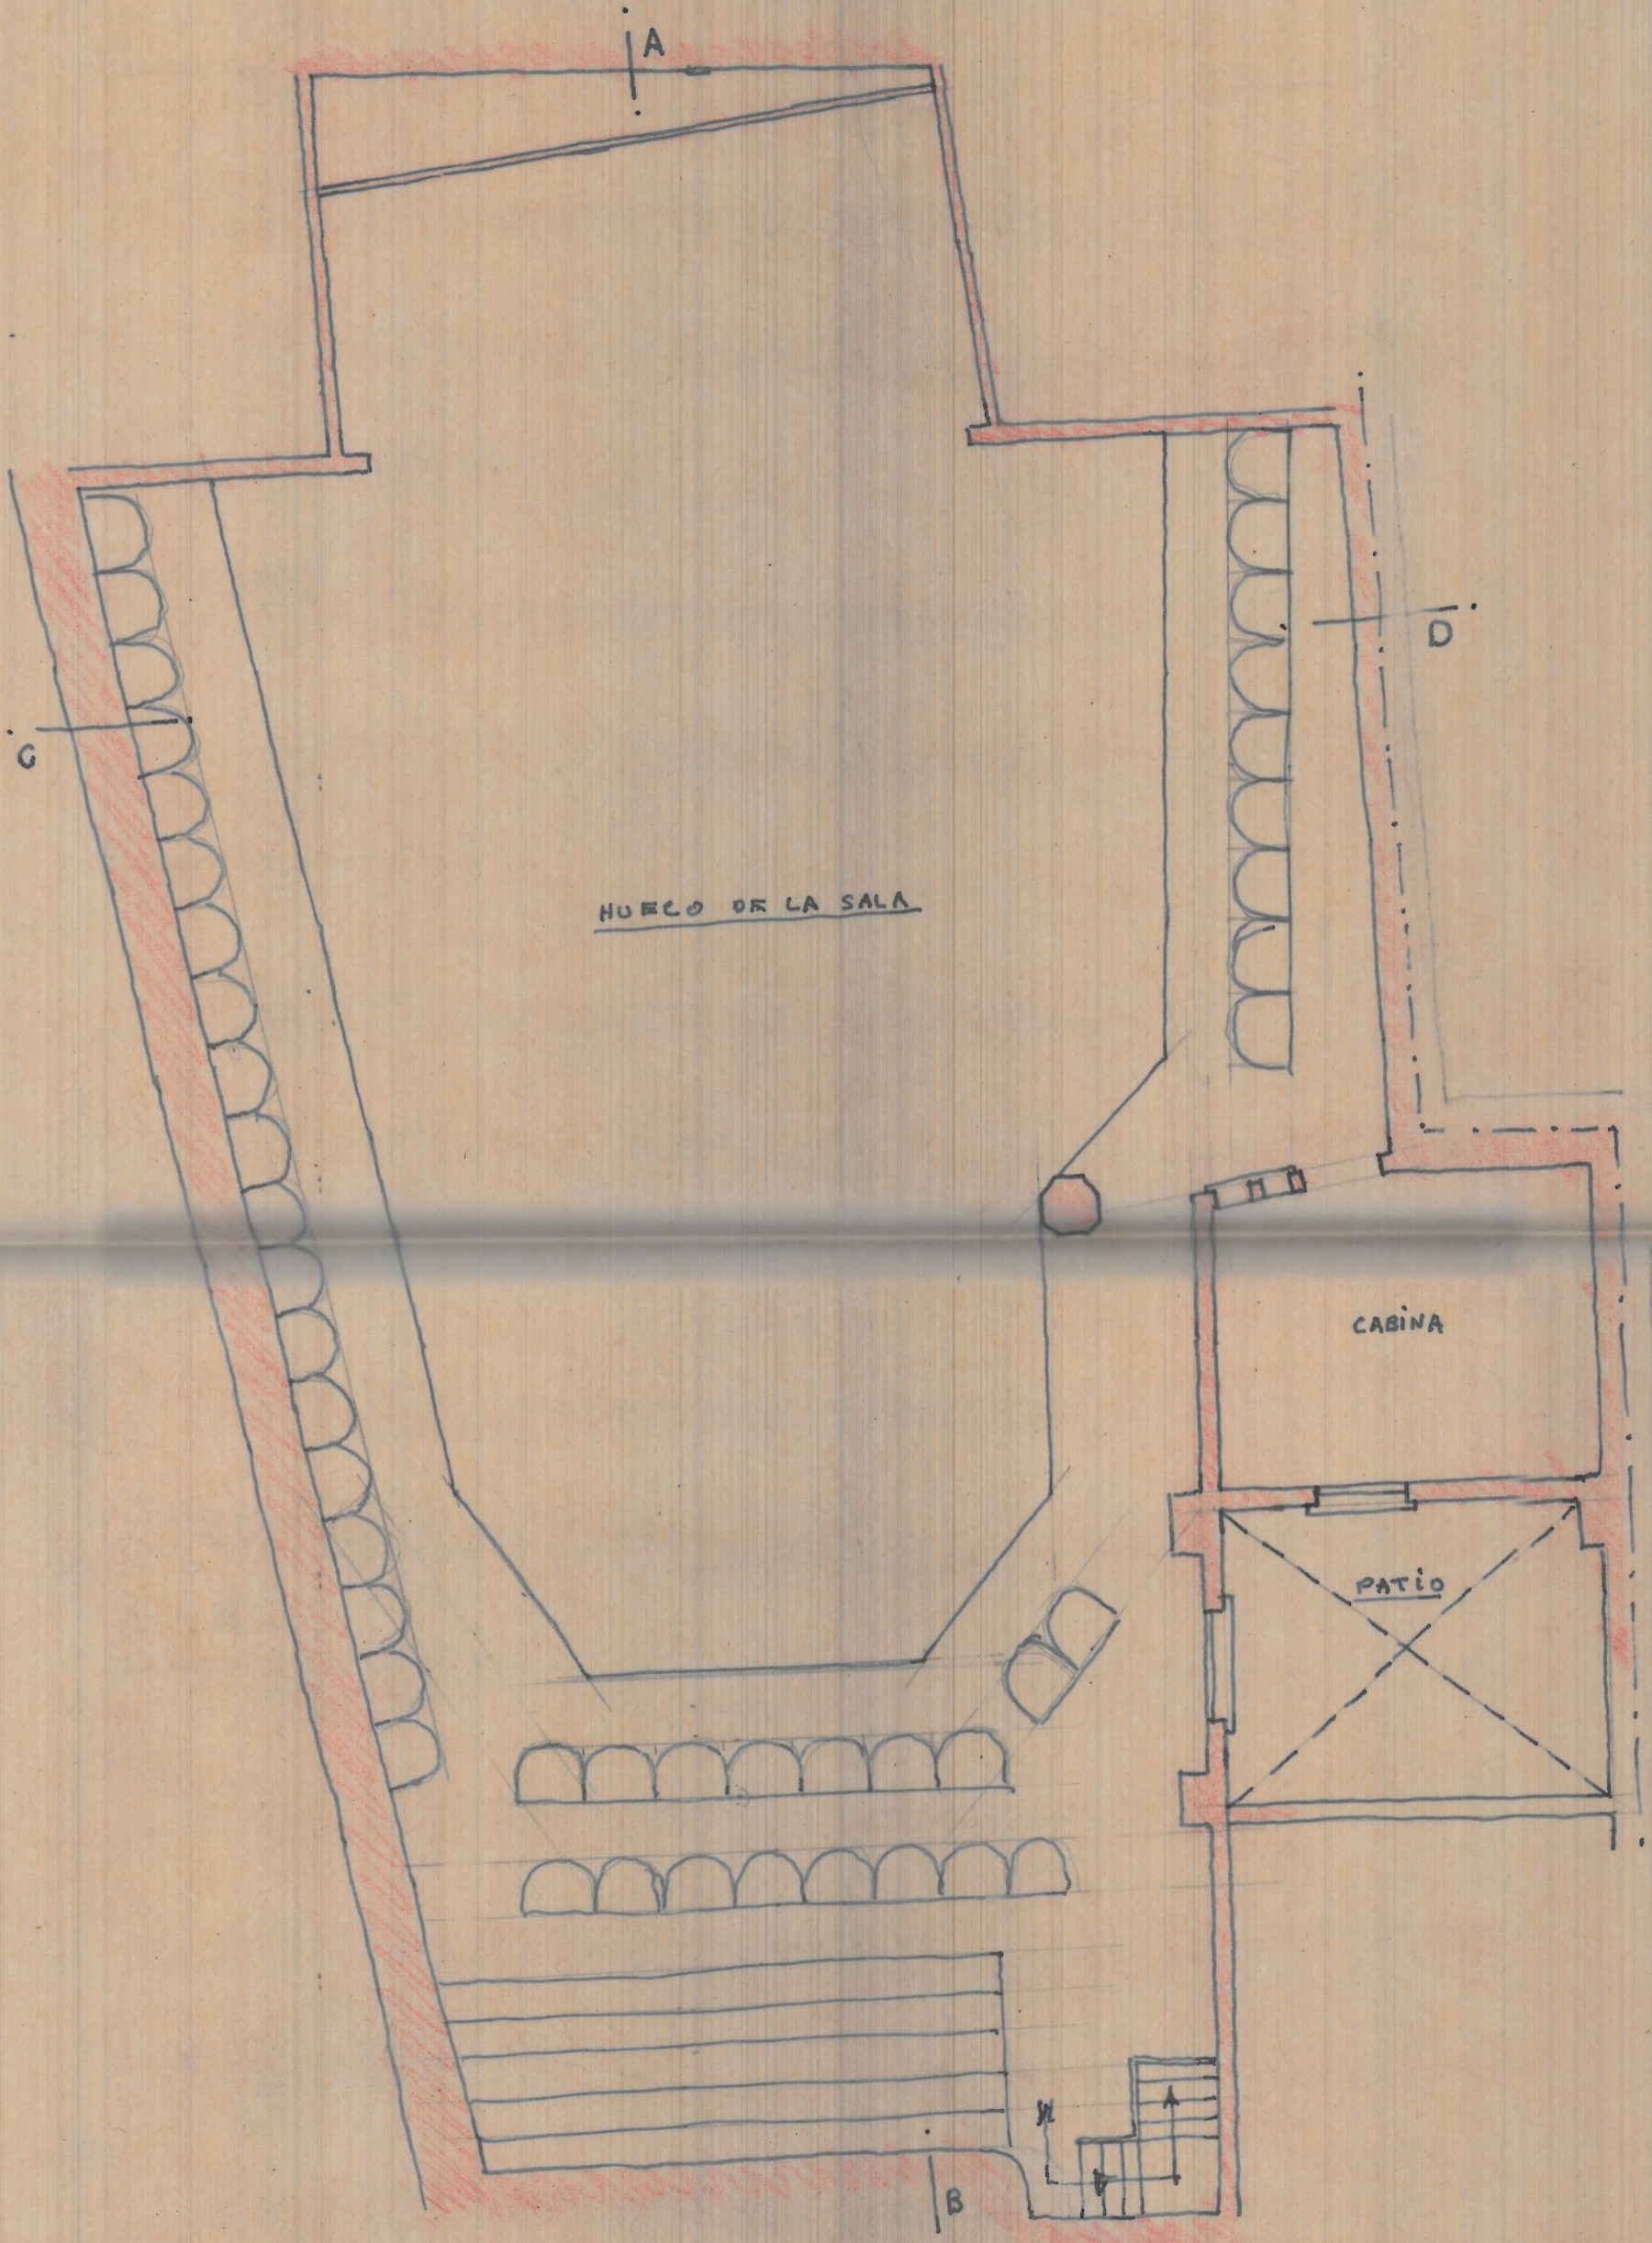

HUECO DE LA SALA

CABINA

PATIO

PLANTA DEL PISO ALTO