



LOCAL PARA CINEMATOGRAFO
EN ALFARRASI - E. - 1:100

Valencia y Diciembre de 1953
El arquitecto

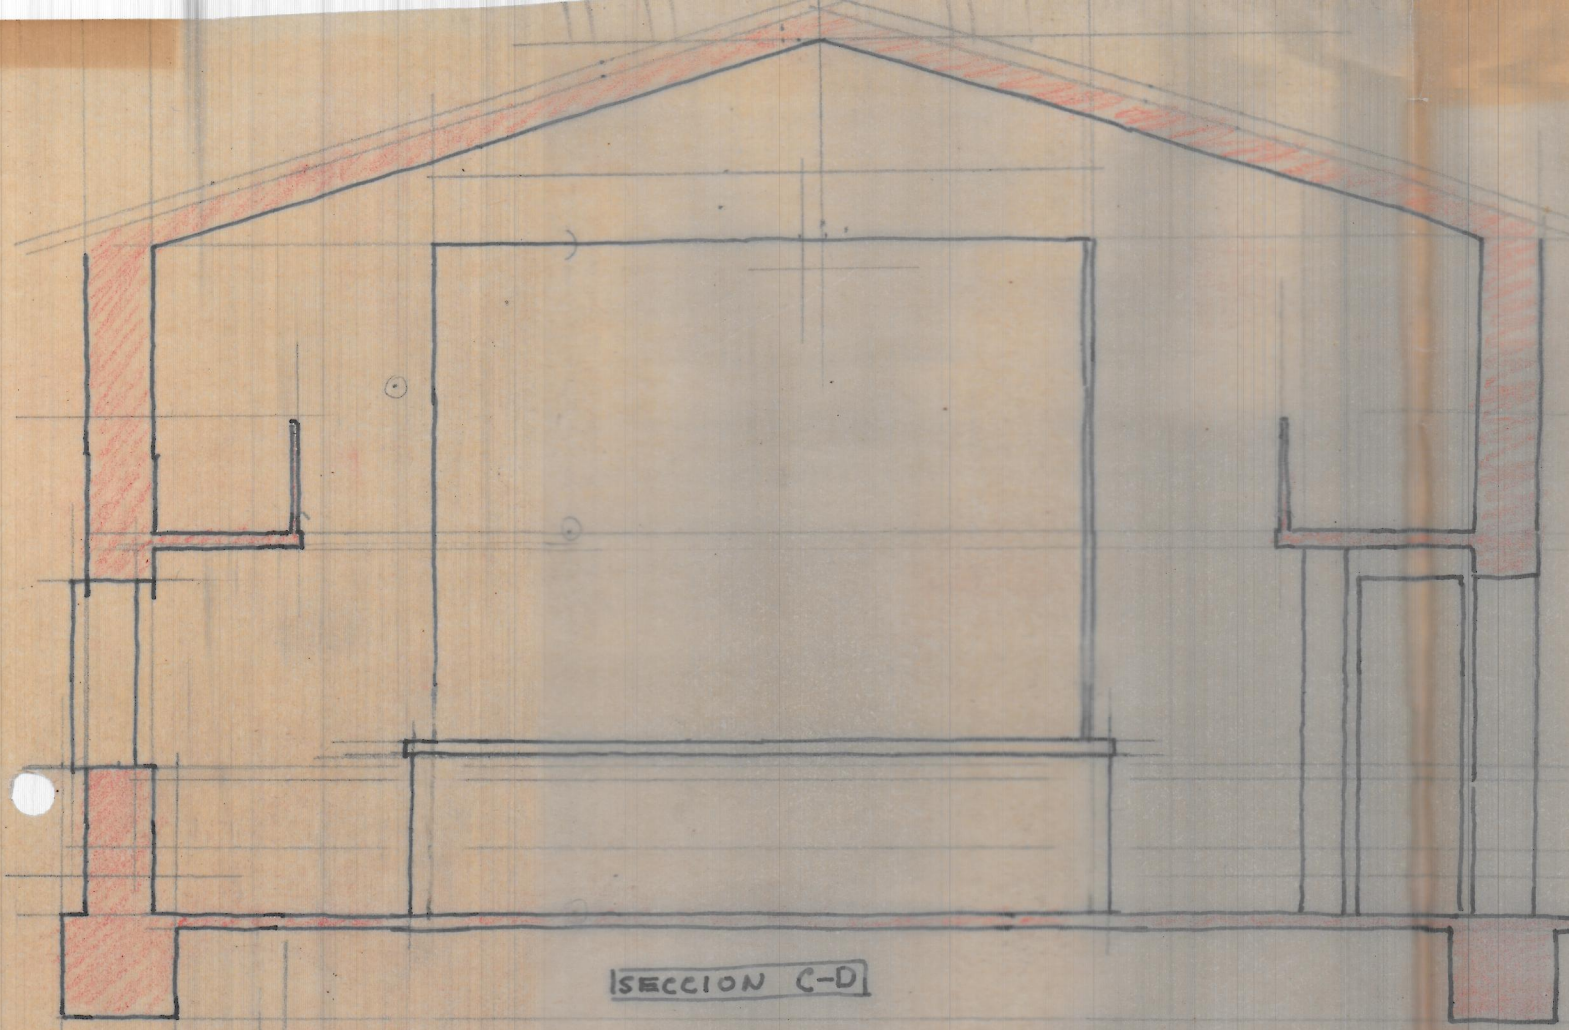


SECCION C-D

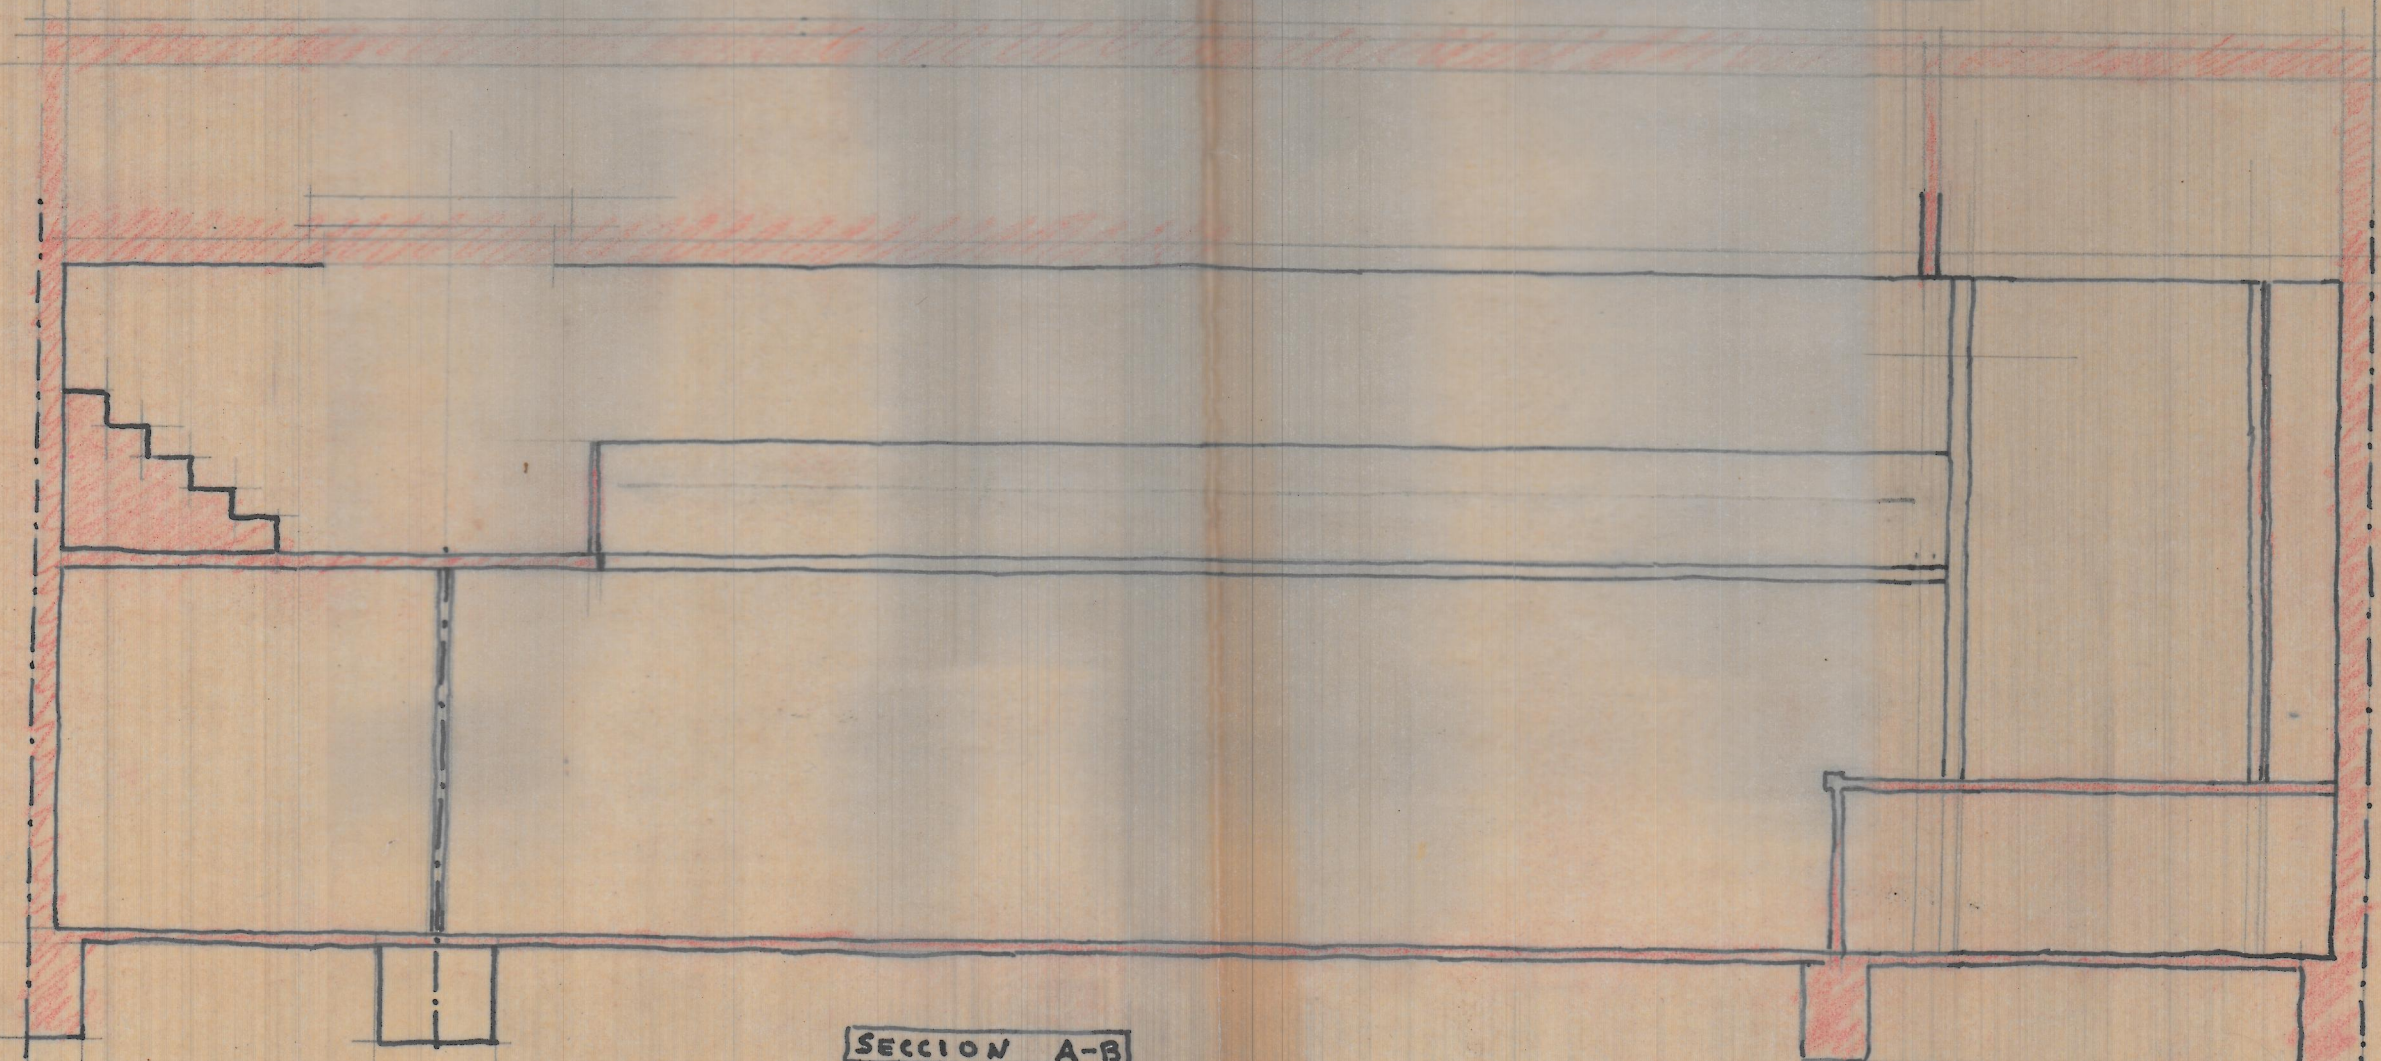

SECCION A-B

Maite Alfonso

Ventanas
ventilación

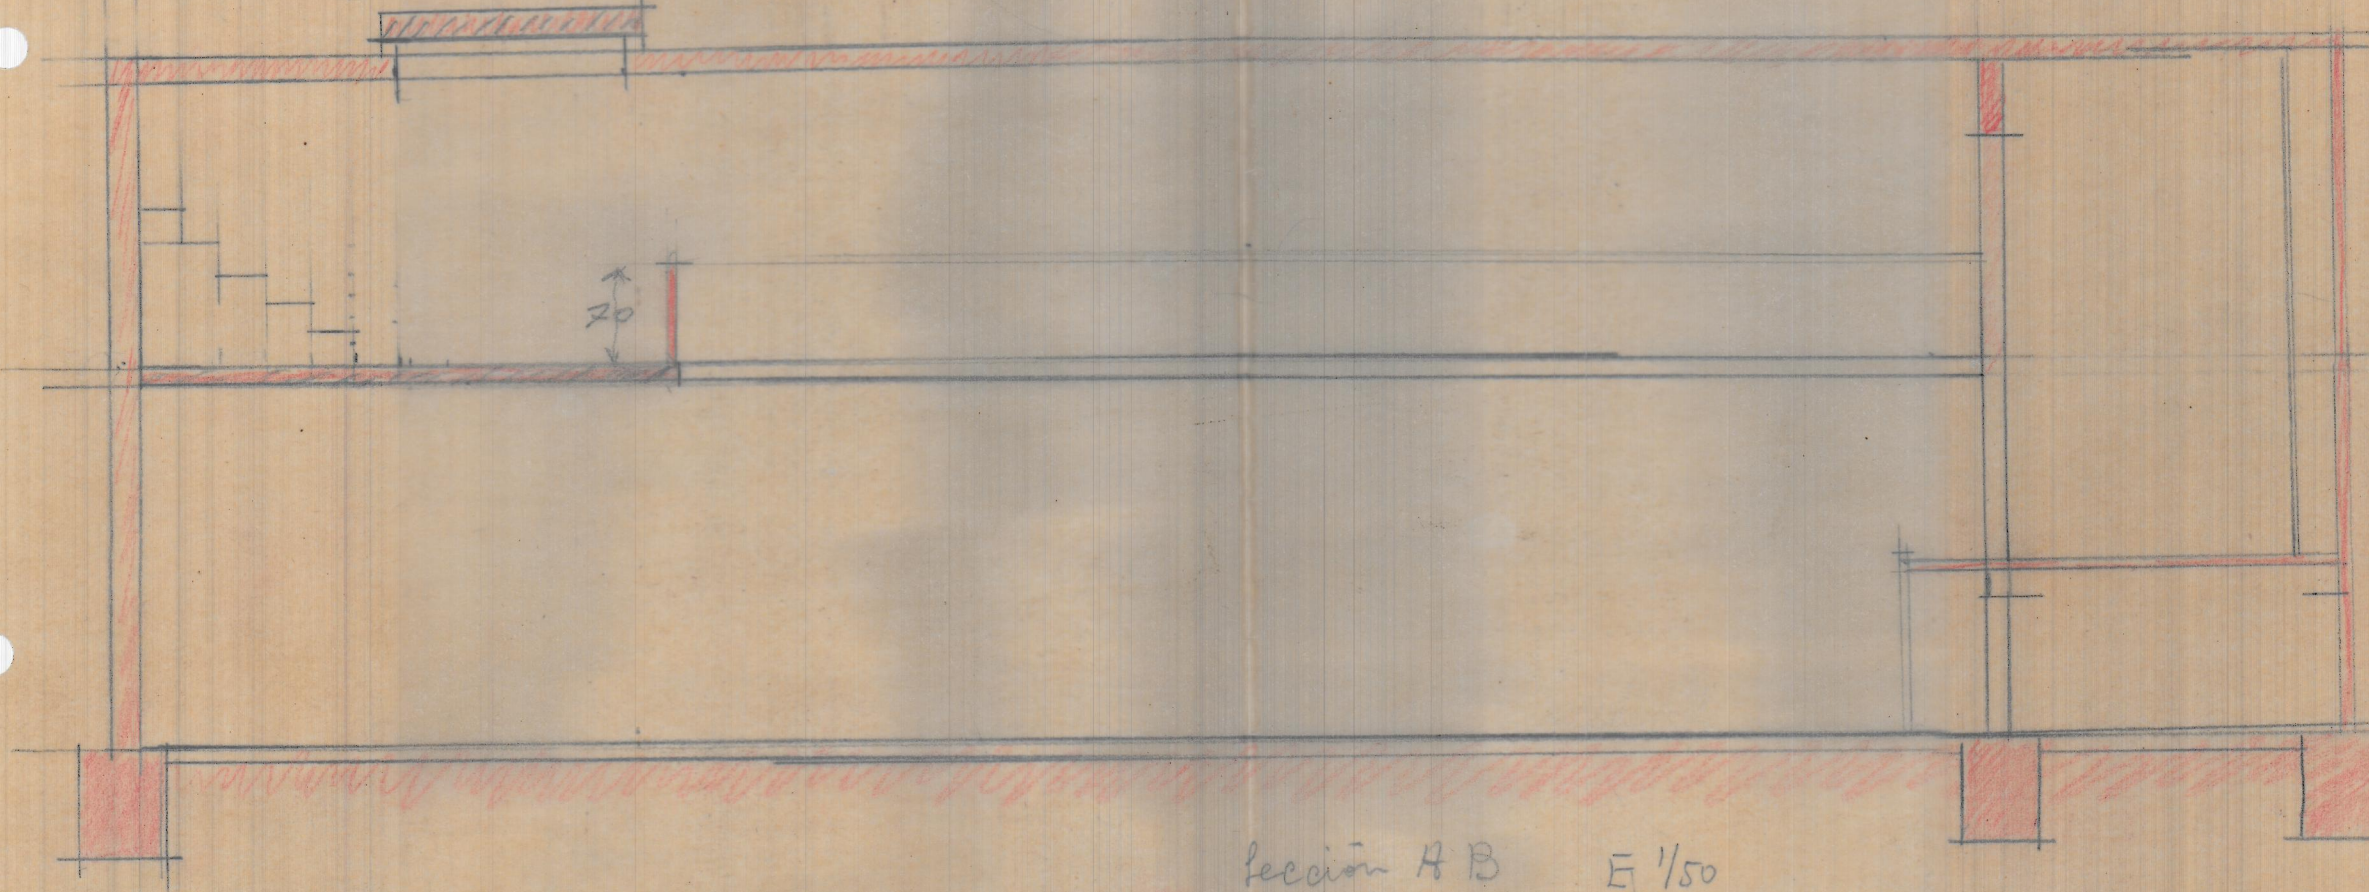


Sección A B

E 1/50

Matte = Alfarnesi

Tija arabe

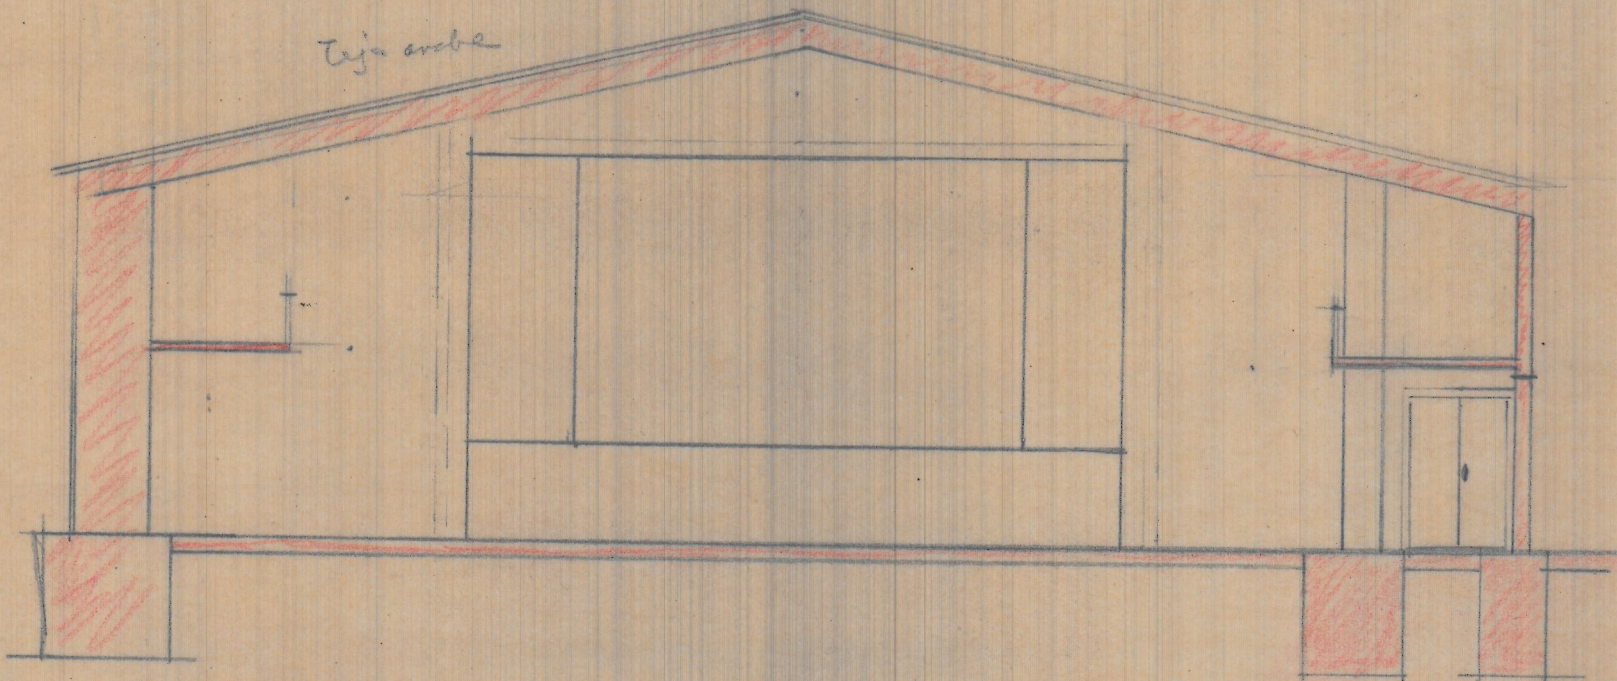

Seccion c d E 1/50