




Fachada posterior

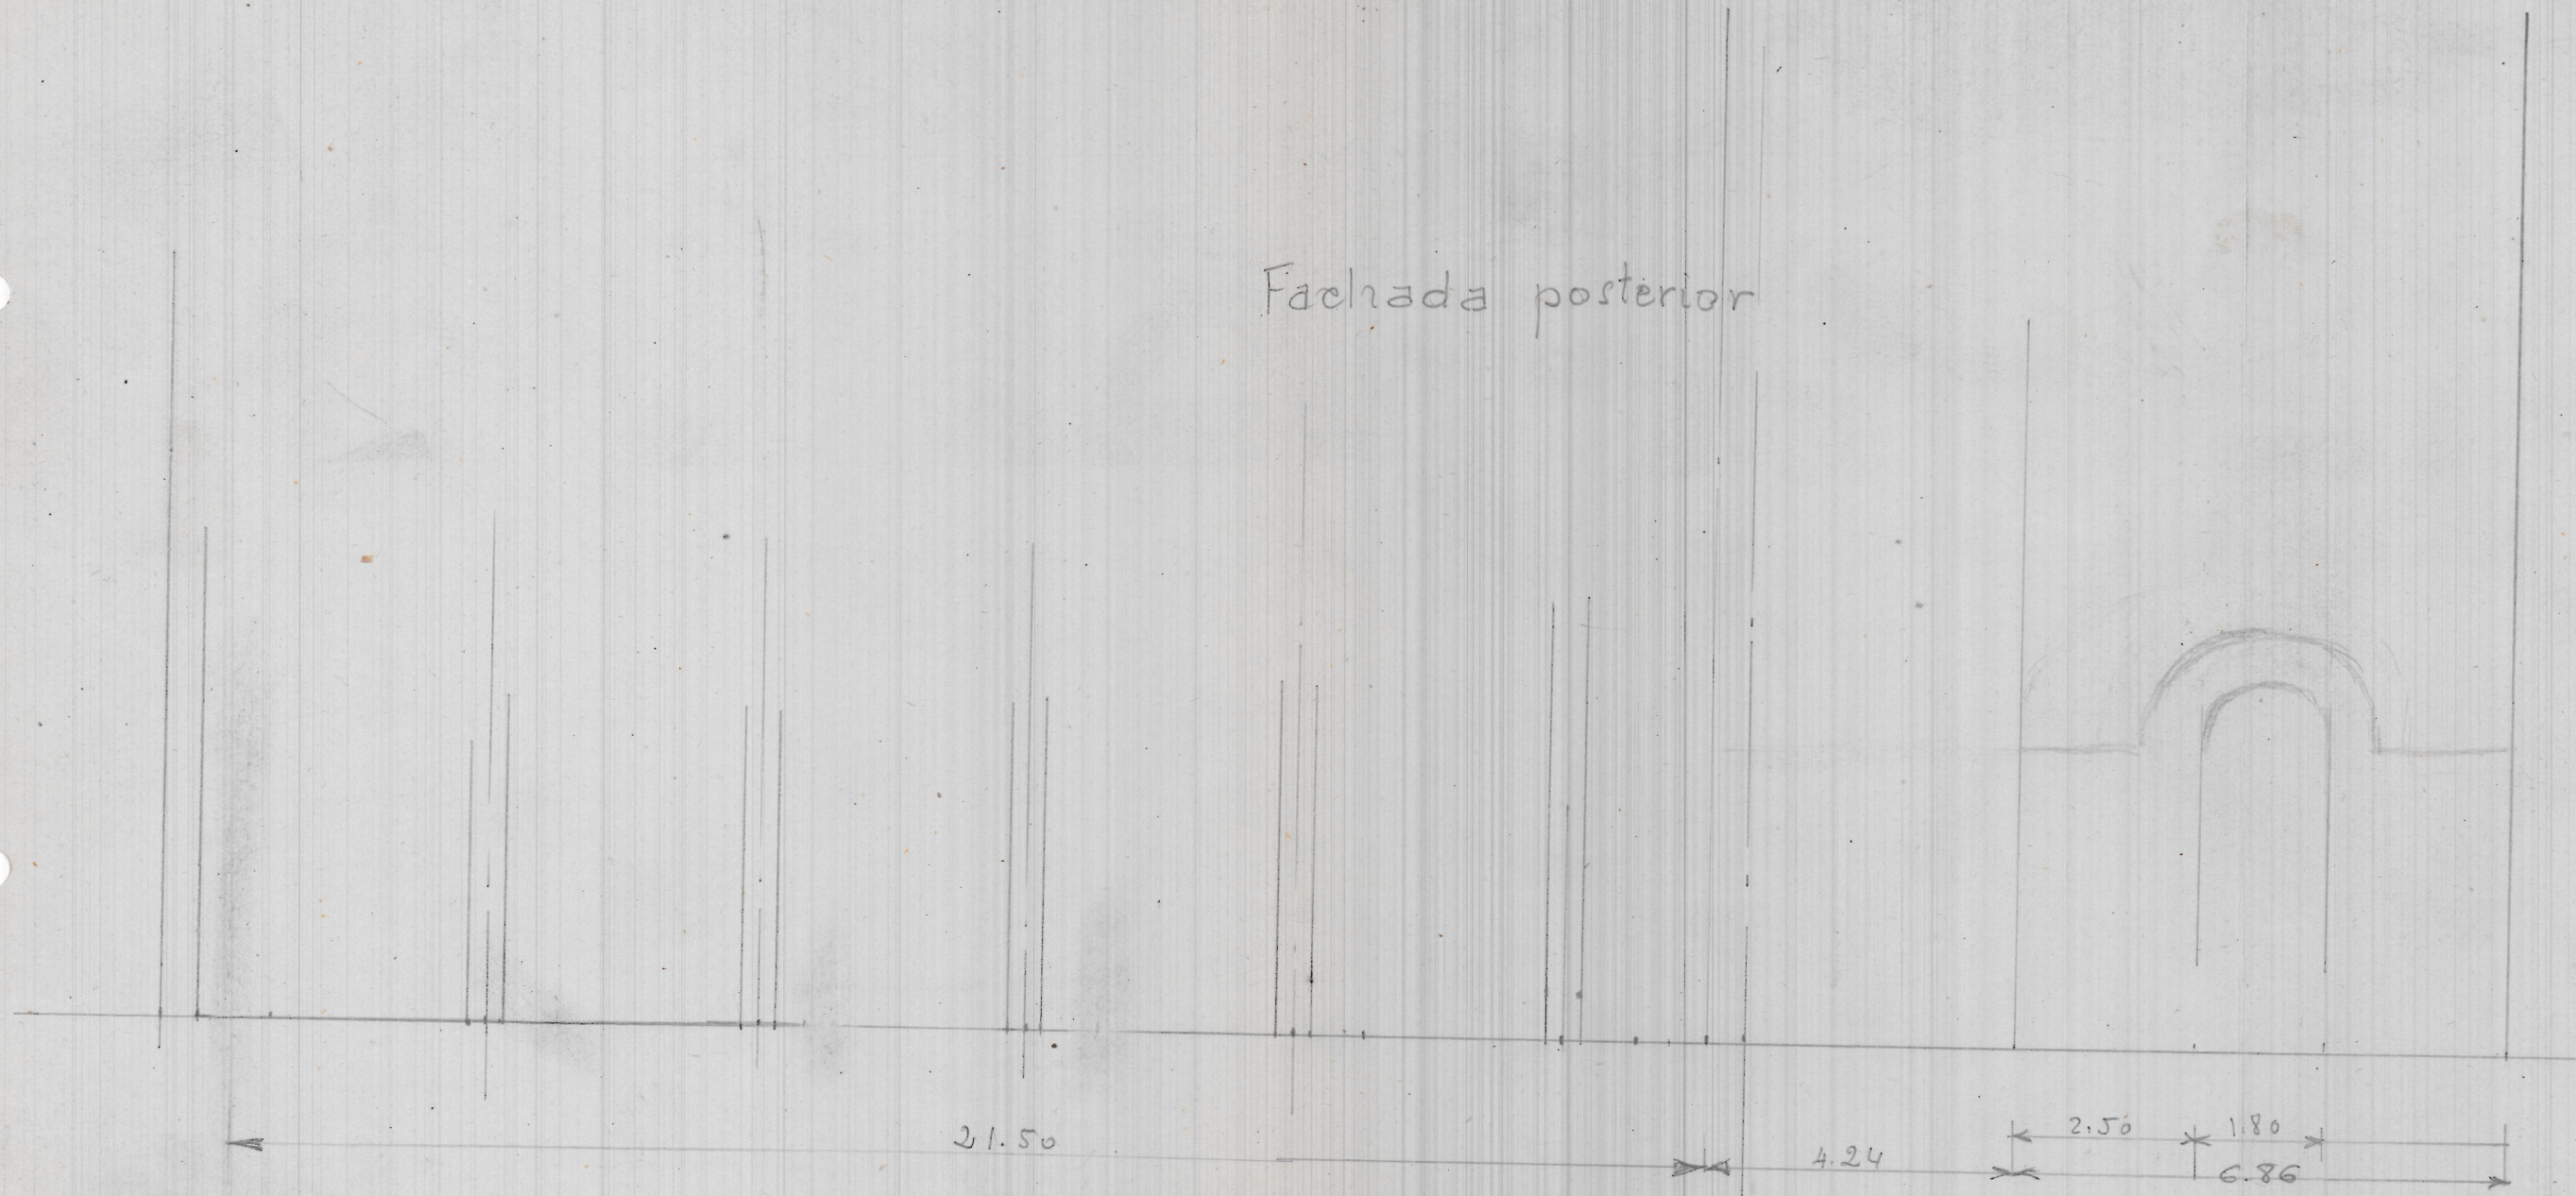

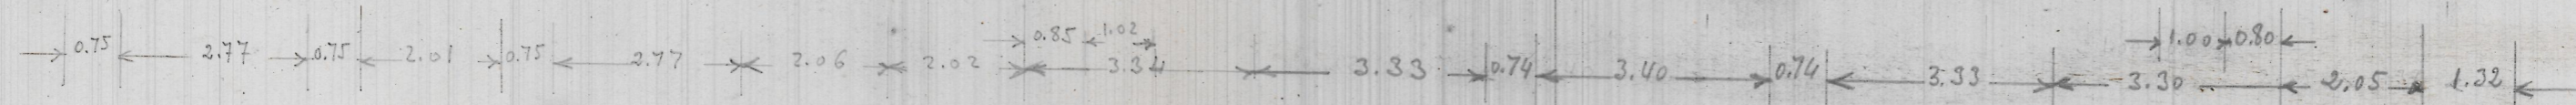

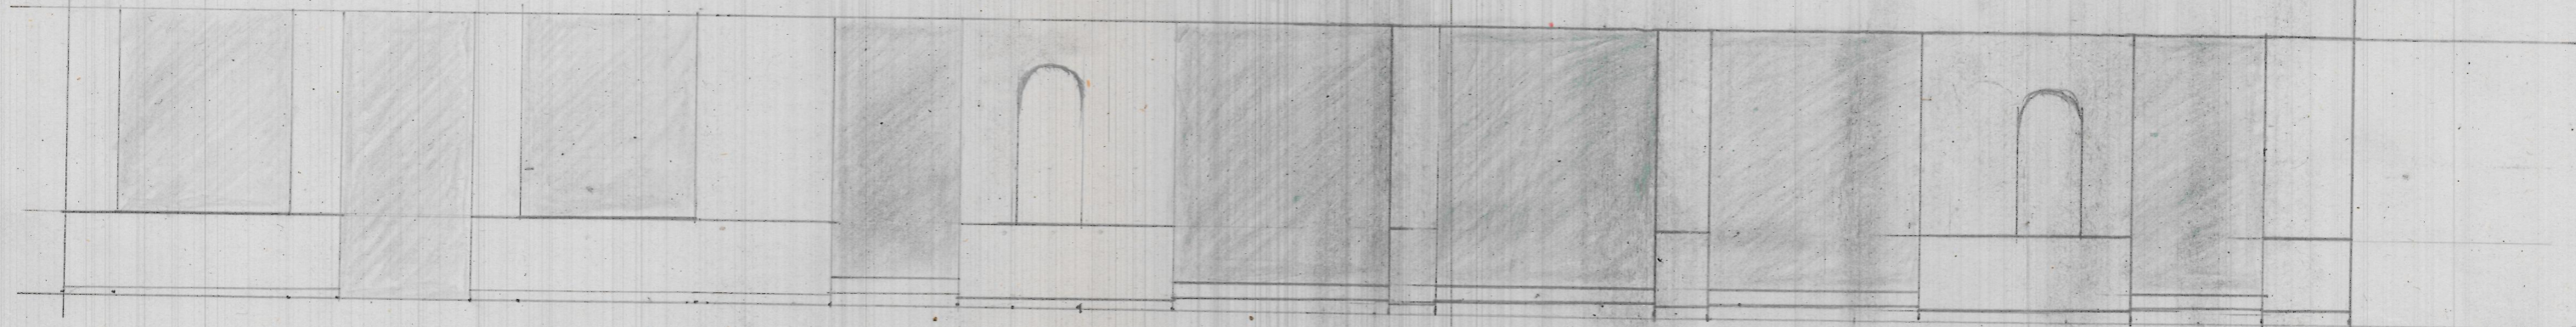

Fachada prel.

LIRIA - Oct - 1950