


PLANTA ALTA - ESTADO ACTUAL

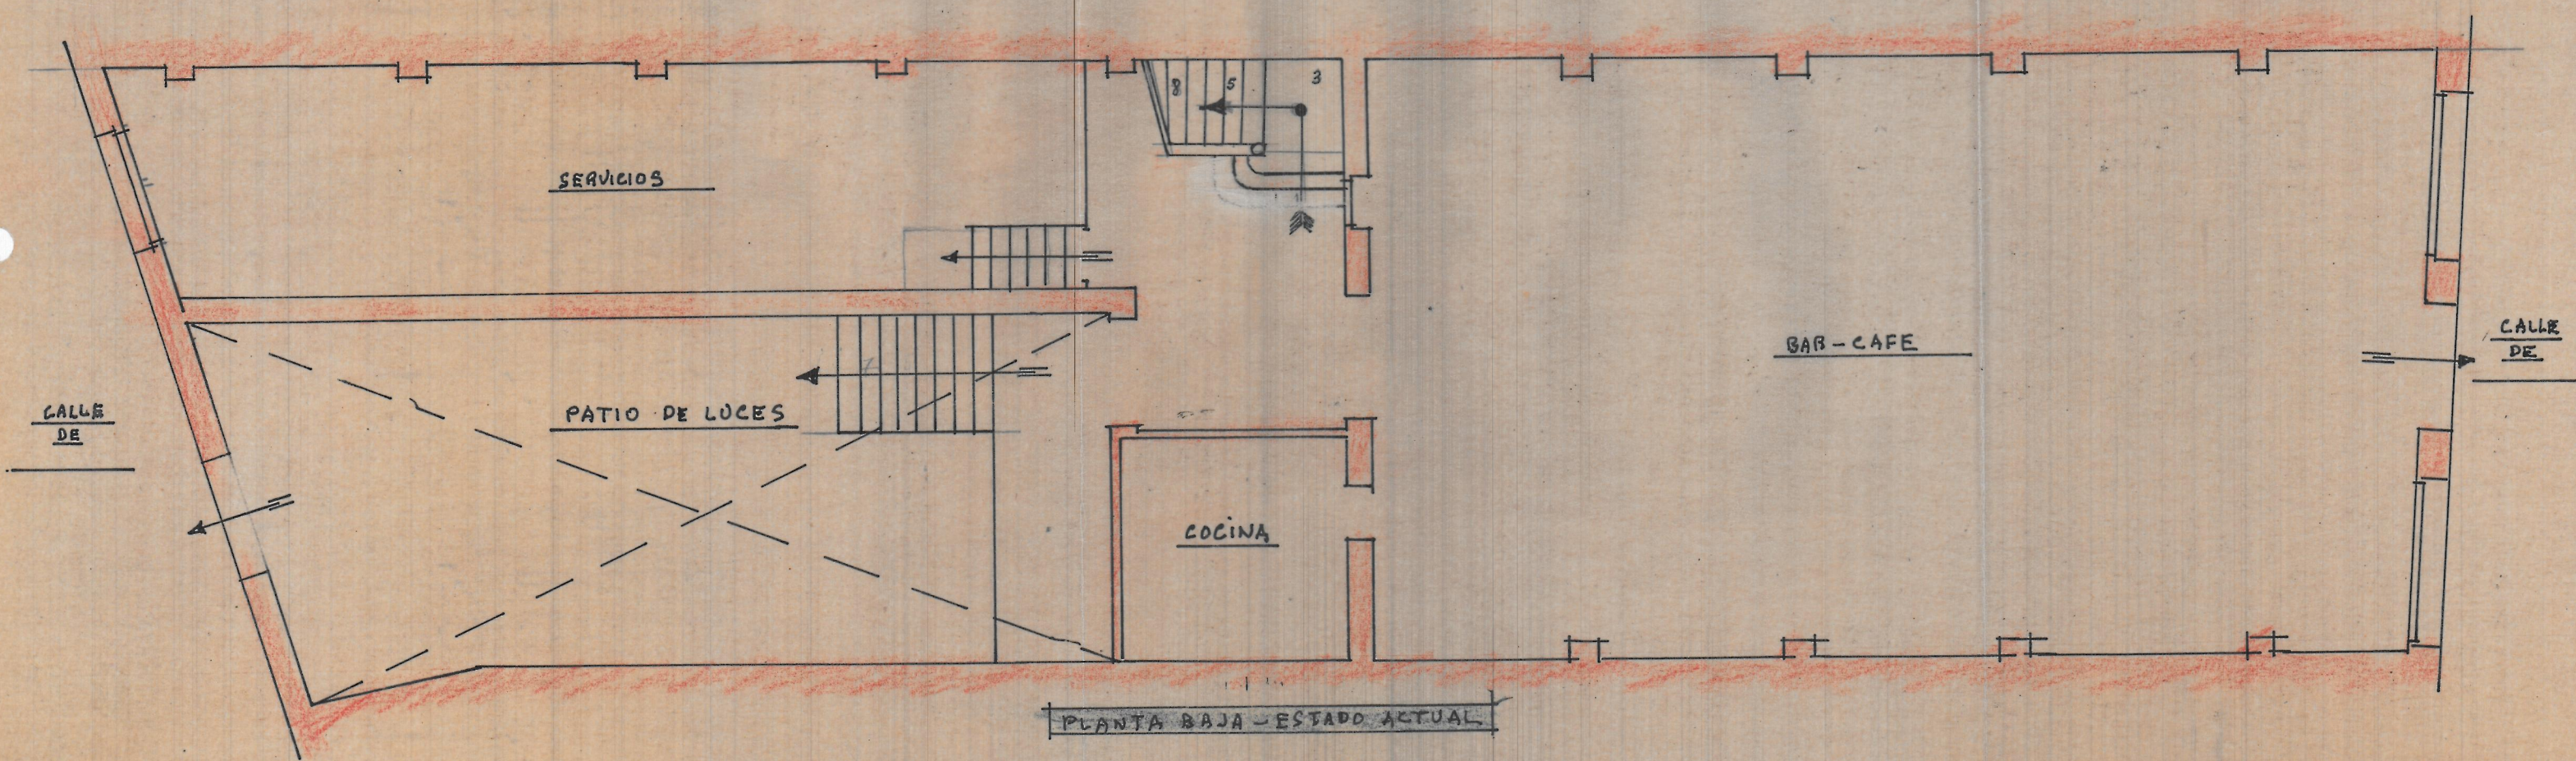

PLANTA BAJA - ESTADO ACTUAL