E.- 1:100

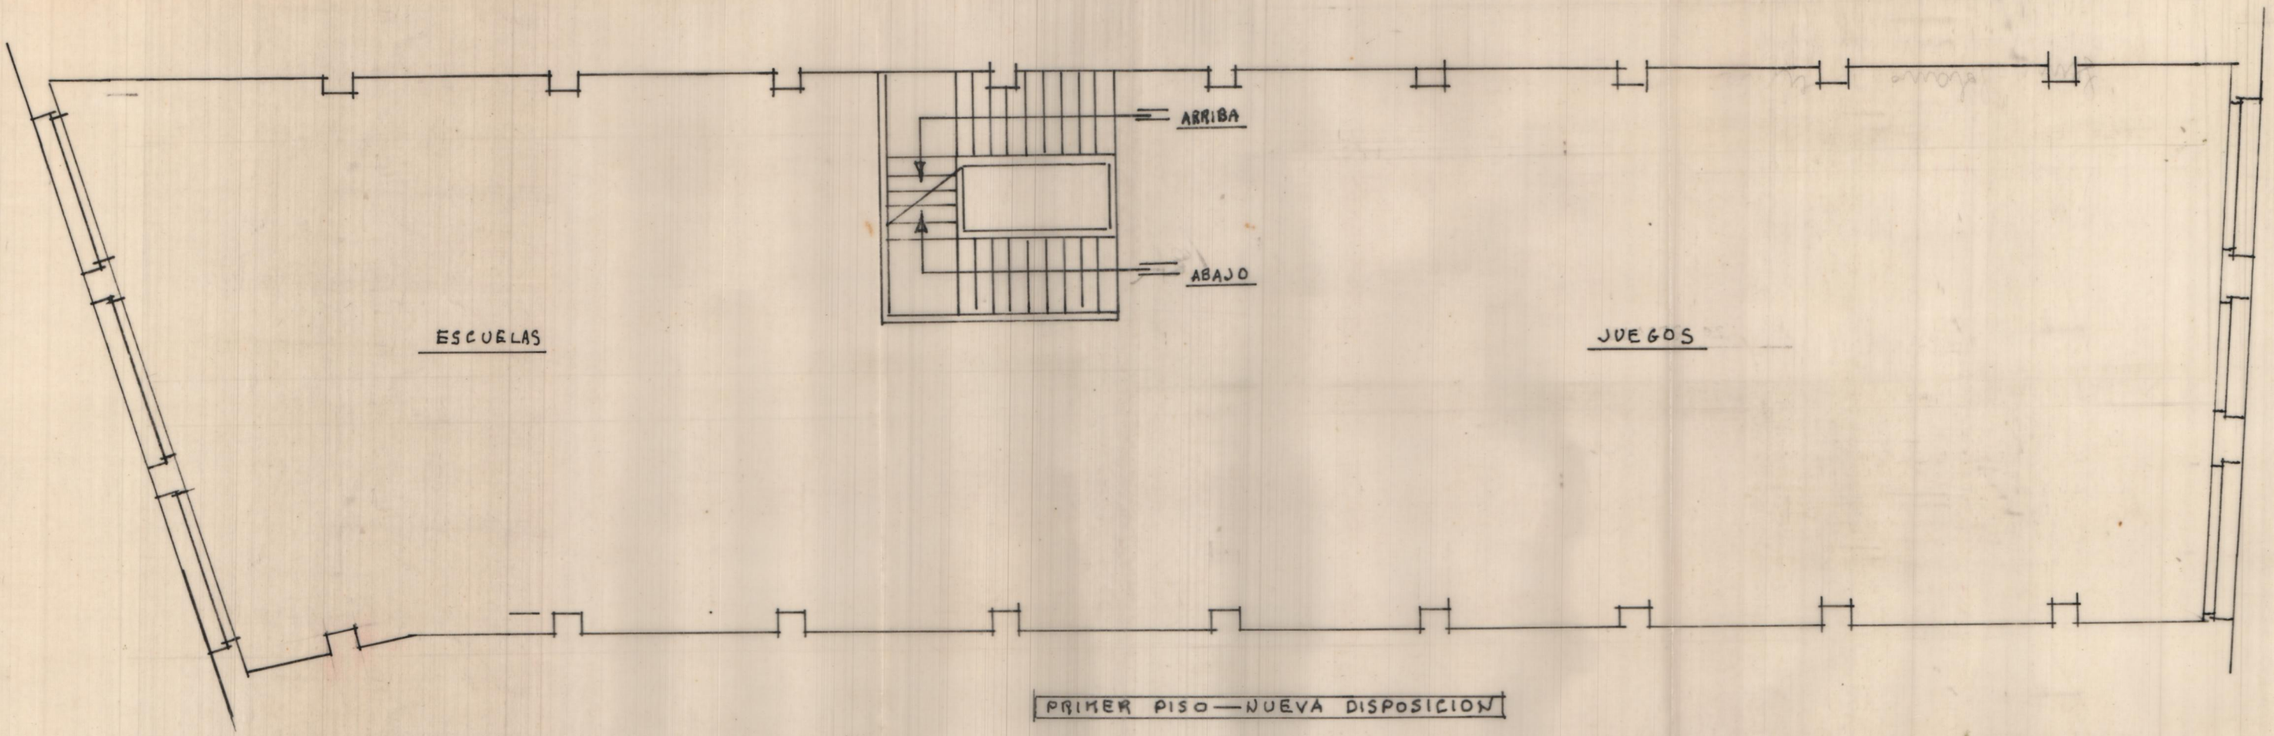


PRIMER PISO — NUEVA DISPOSICION

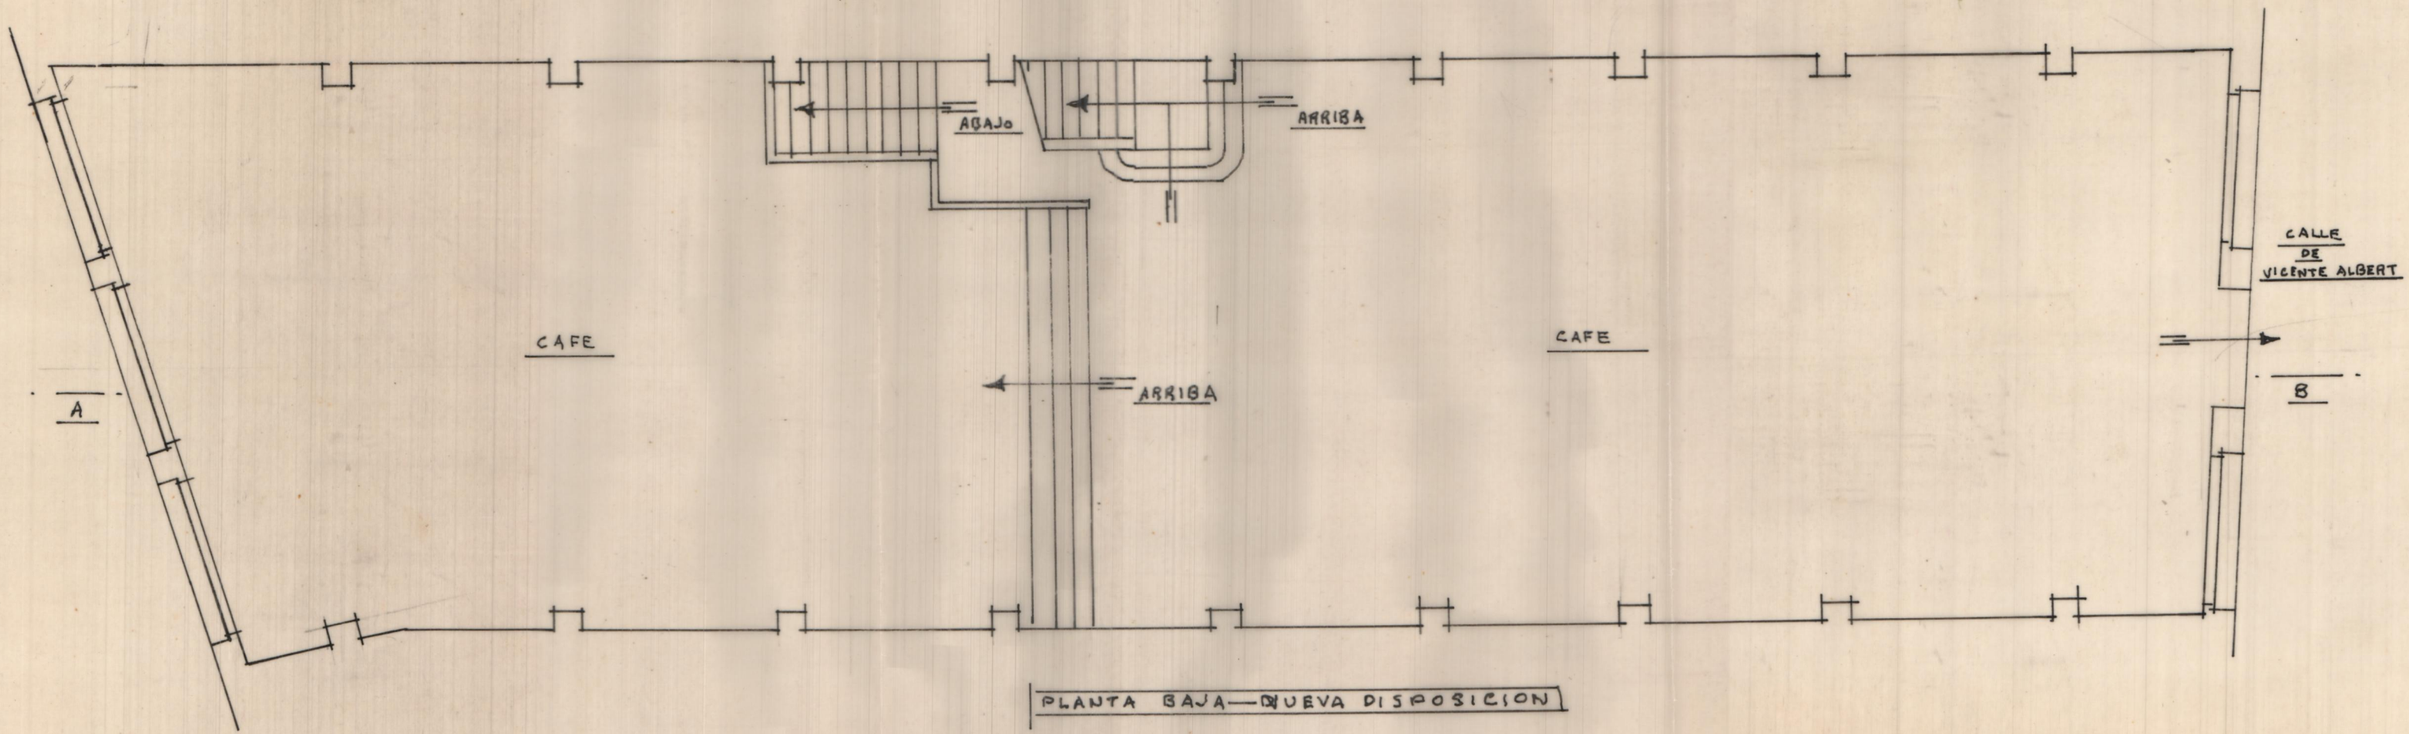


PLANTA BAJA — NUEVA DISPOSICION