E.- 1:100

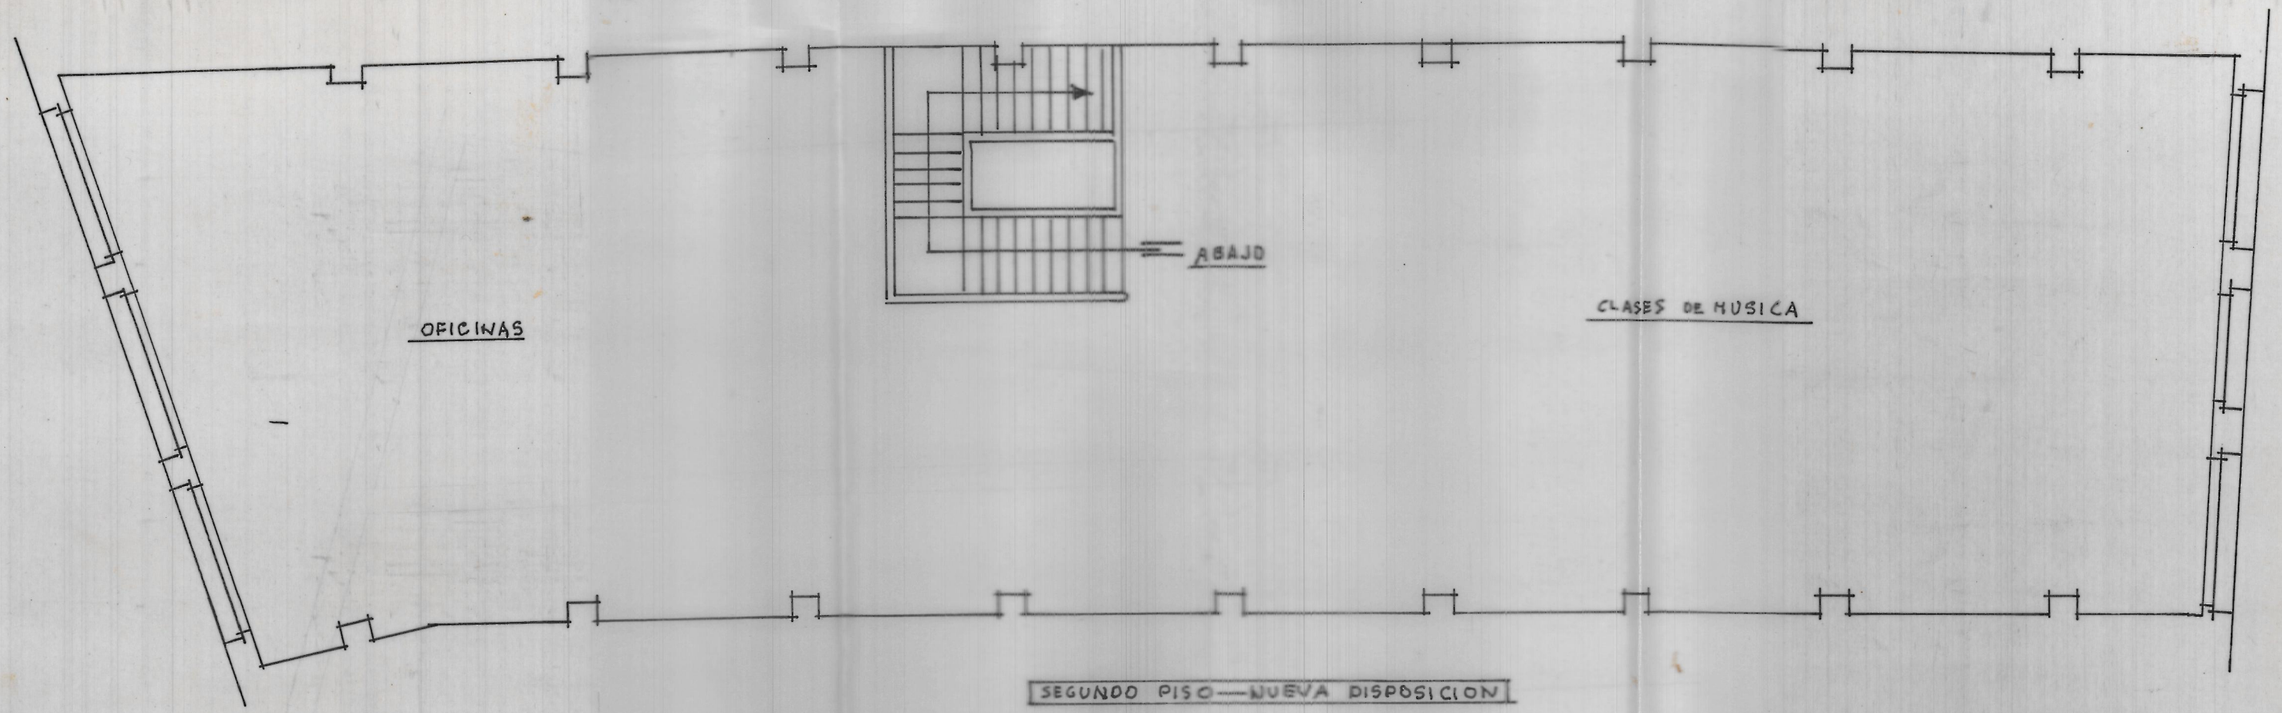

SEGUNDO PISO — NUEVA DISPOSICION

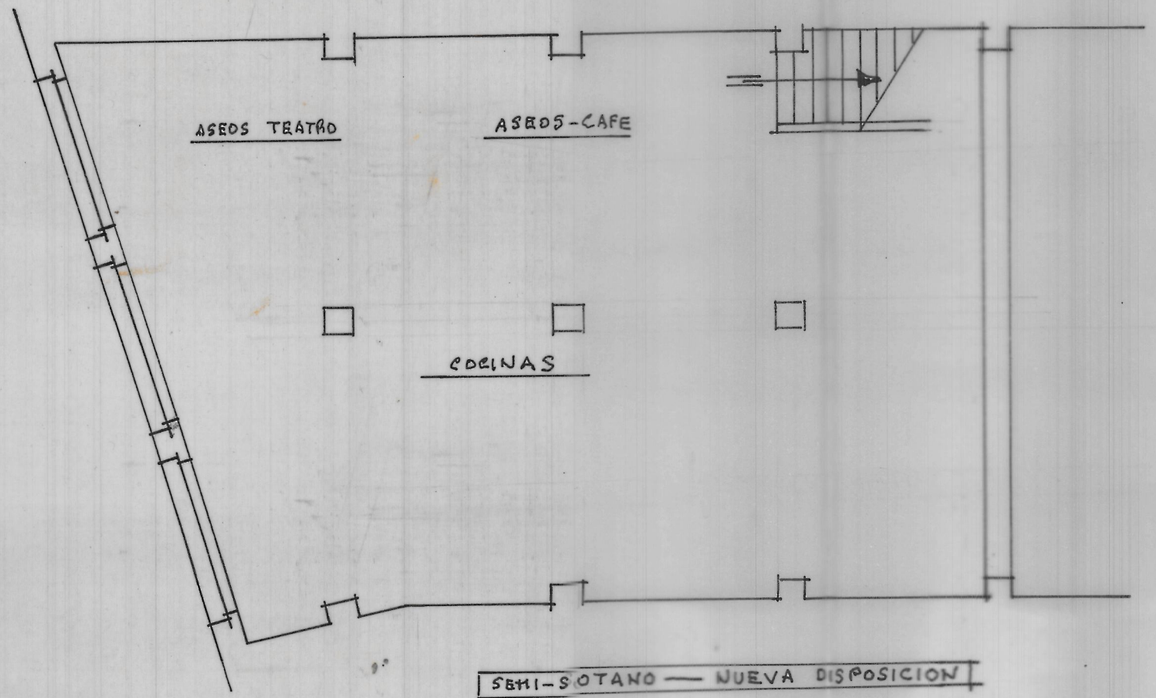

SEMI-SOTANO — NUEVA DISPOSICION