


155
65
2

SECCION LONGITUDINAL A-B ACTUAL

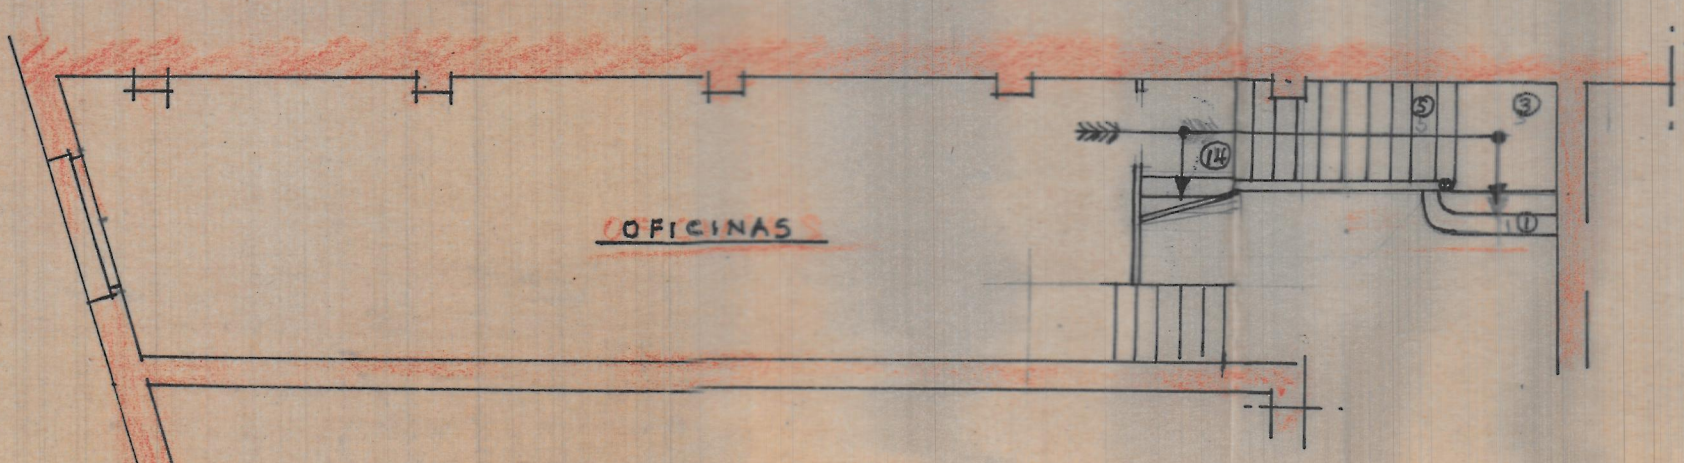

ENTREPISO ACTUAL