


SECCION TRANSVERSAL

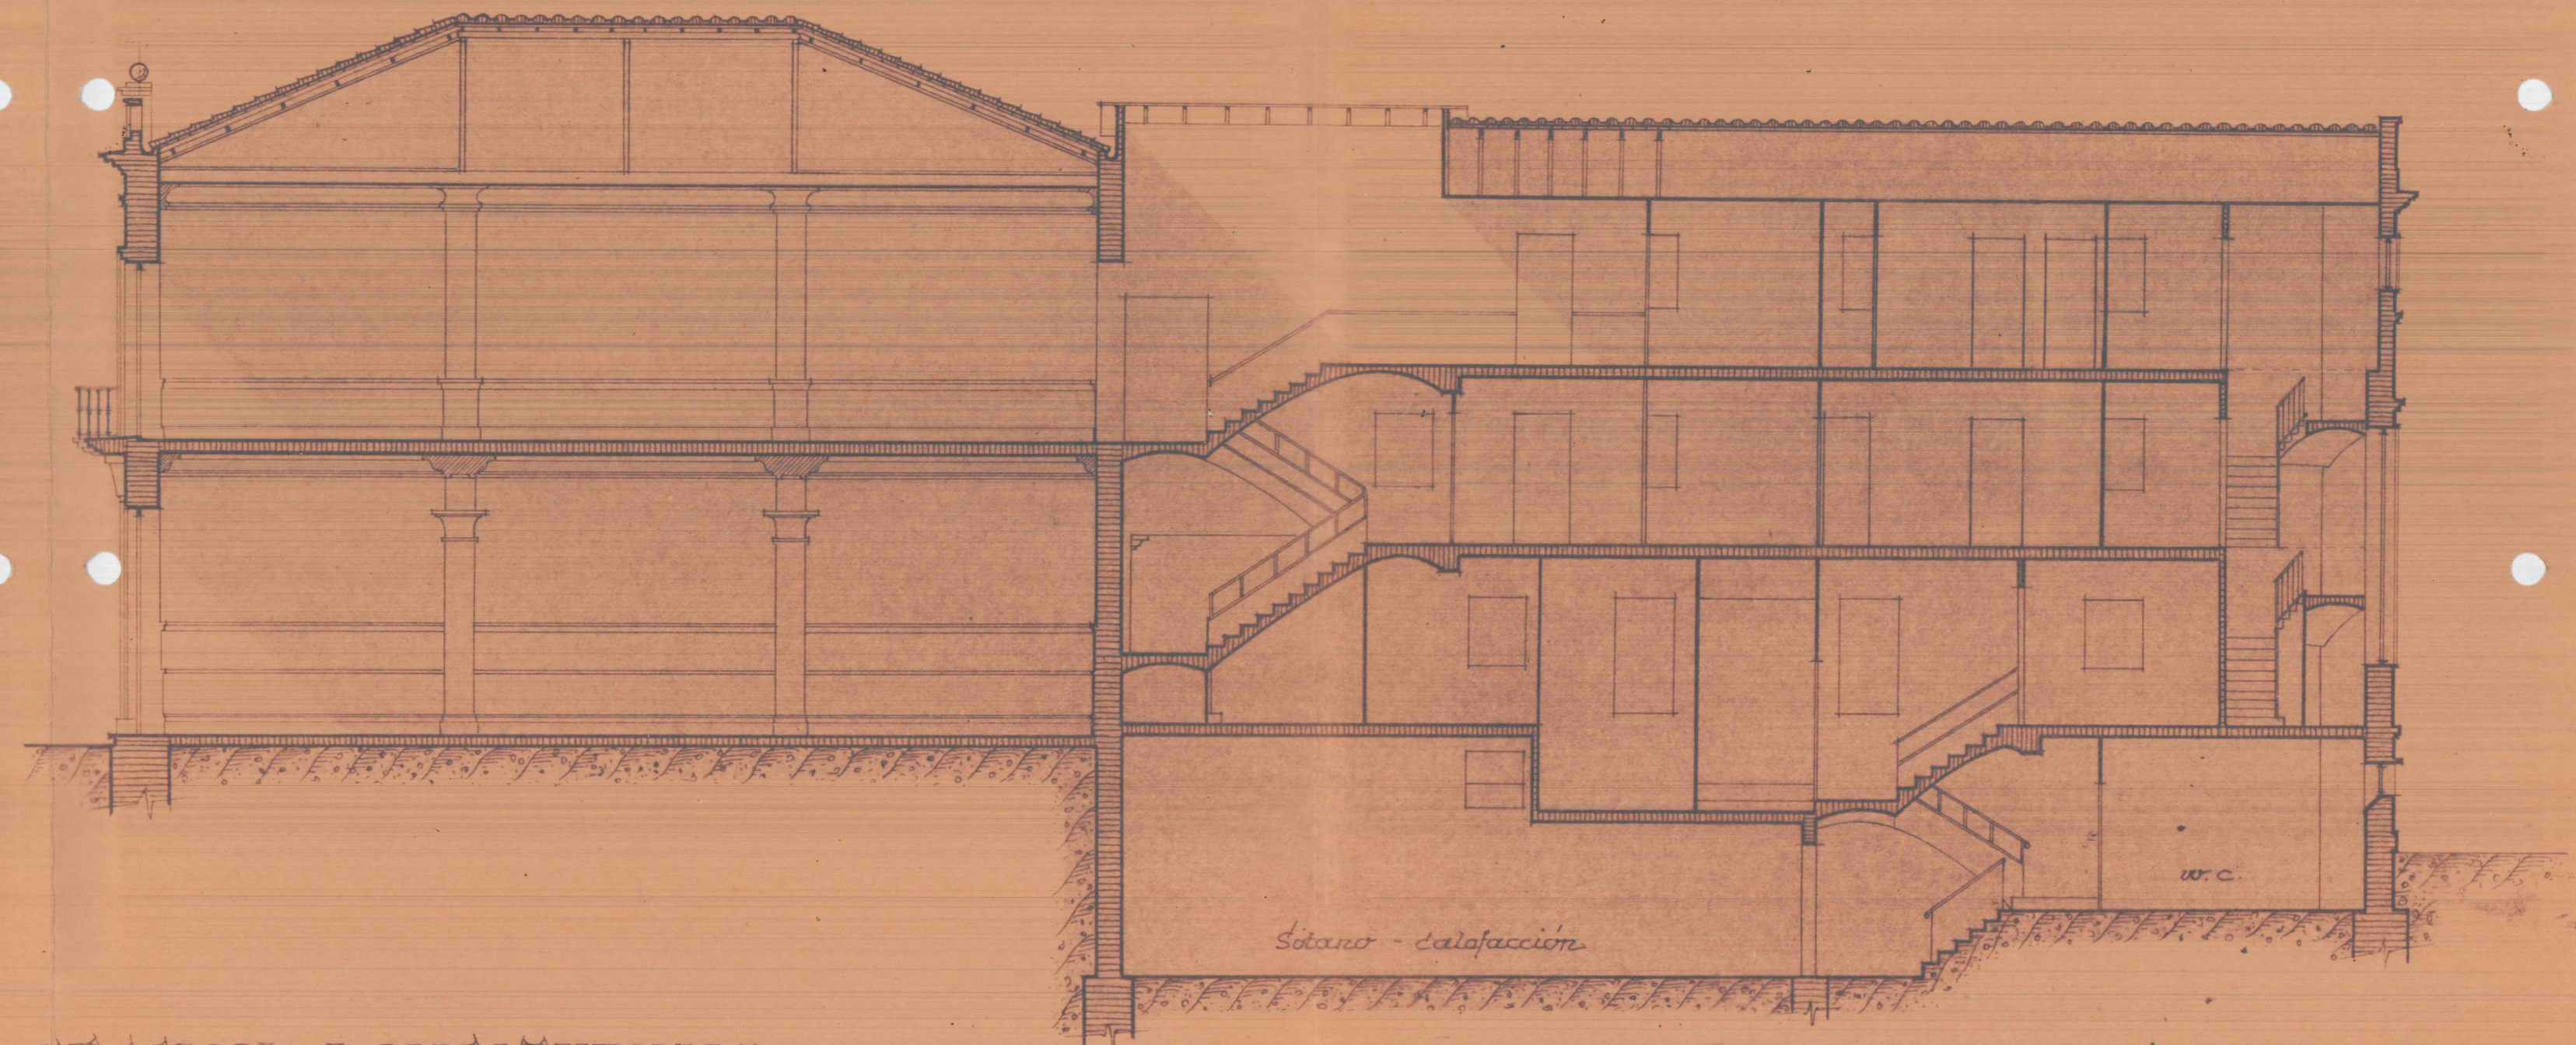

SECCION LONGITUDINAL

PROYECTO

DE

TEATRO CINE Y LOCAL SOCIAL

PARA EL

ATENEO MUSICAL Y DE ENSEÑANZA

BANDA PRIMITIVA

DE

LIRIA
(VALENCIA)



Escala 1:100

Valencia-Junio-1950

El Arquitecto
Auto Piquero

Sección transversal mirando al prado
S.E. por casino

5

PROYECTO

DE

TEATRO CINE Y LOCAL SOCIAL

PARA EL


ATENEO MUSICAL Y DE ENSEÑANZA

BANDA PRIMITIVA

DE

LIRIA

(VALENCIA)

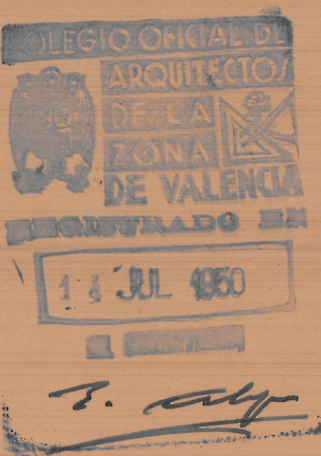


Escala 1:100


Valencia - Junio - 1950

El Arquitecto


T. Alf.

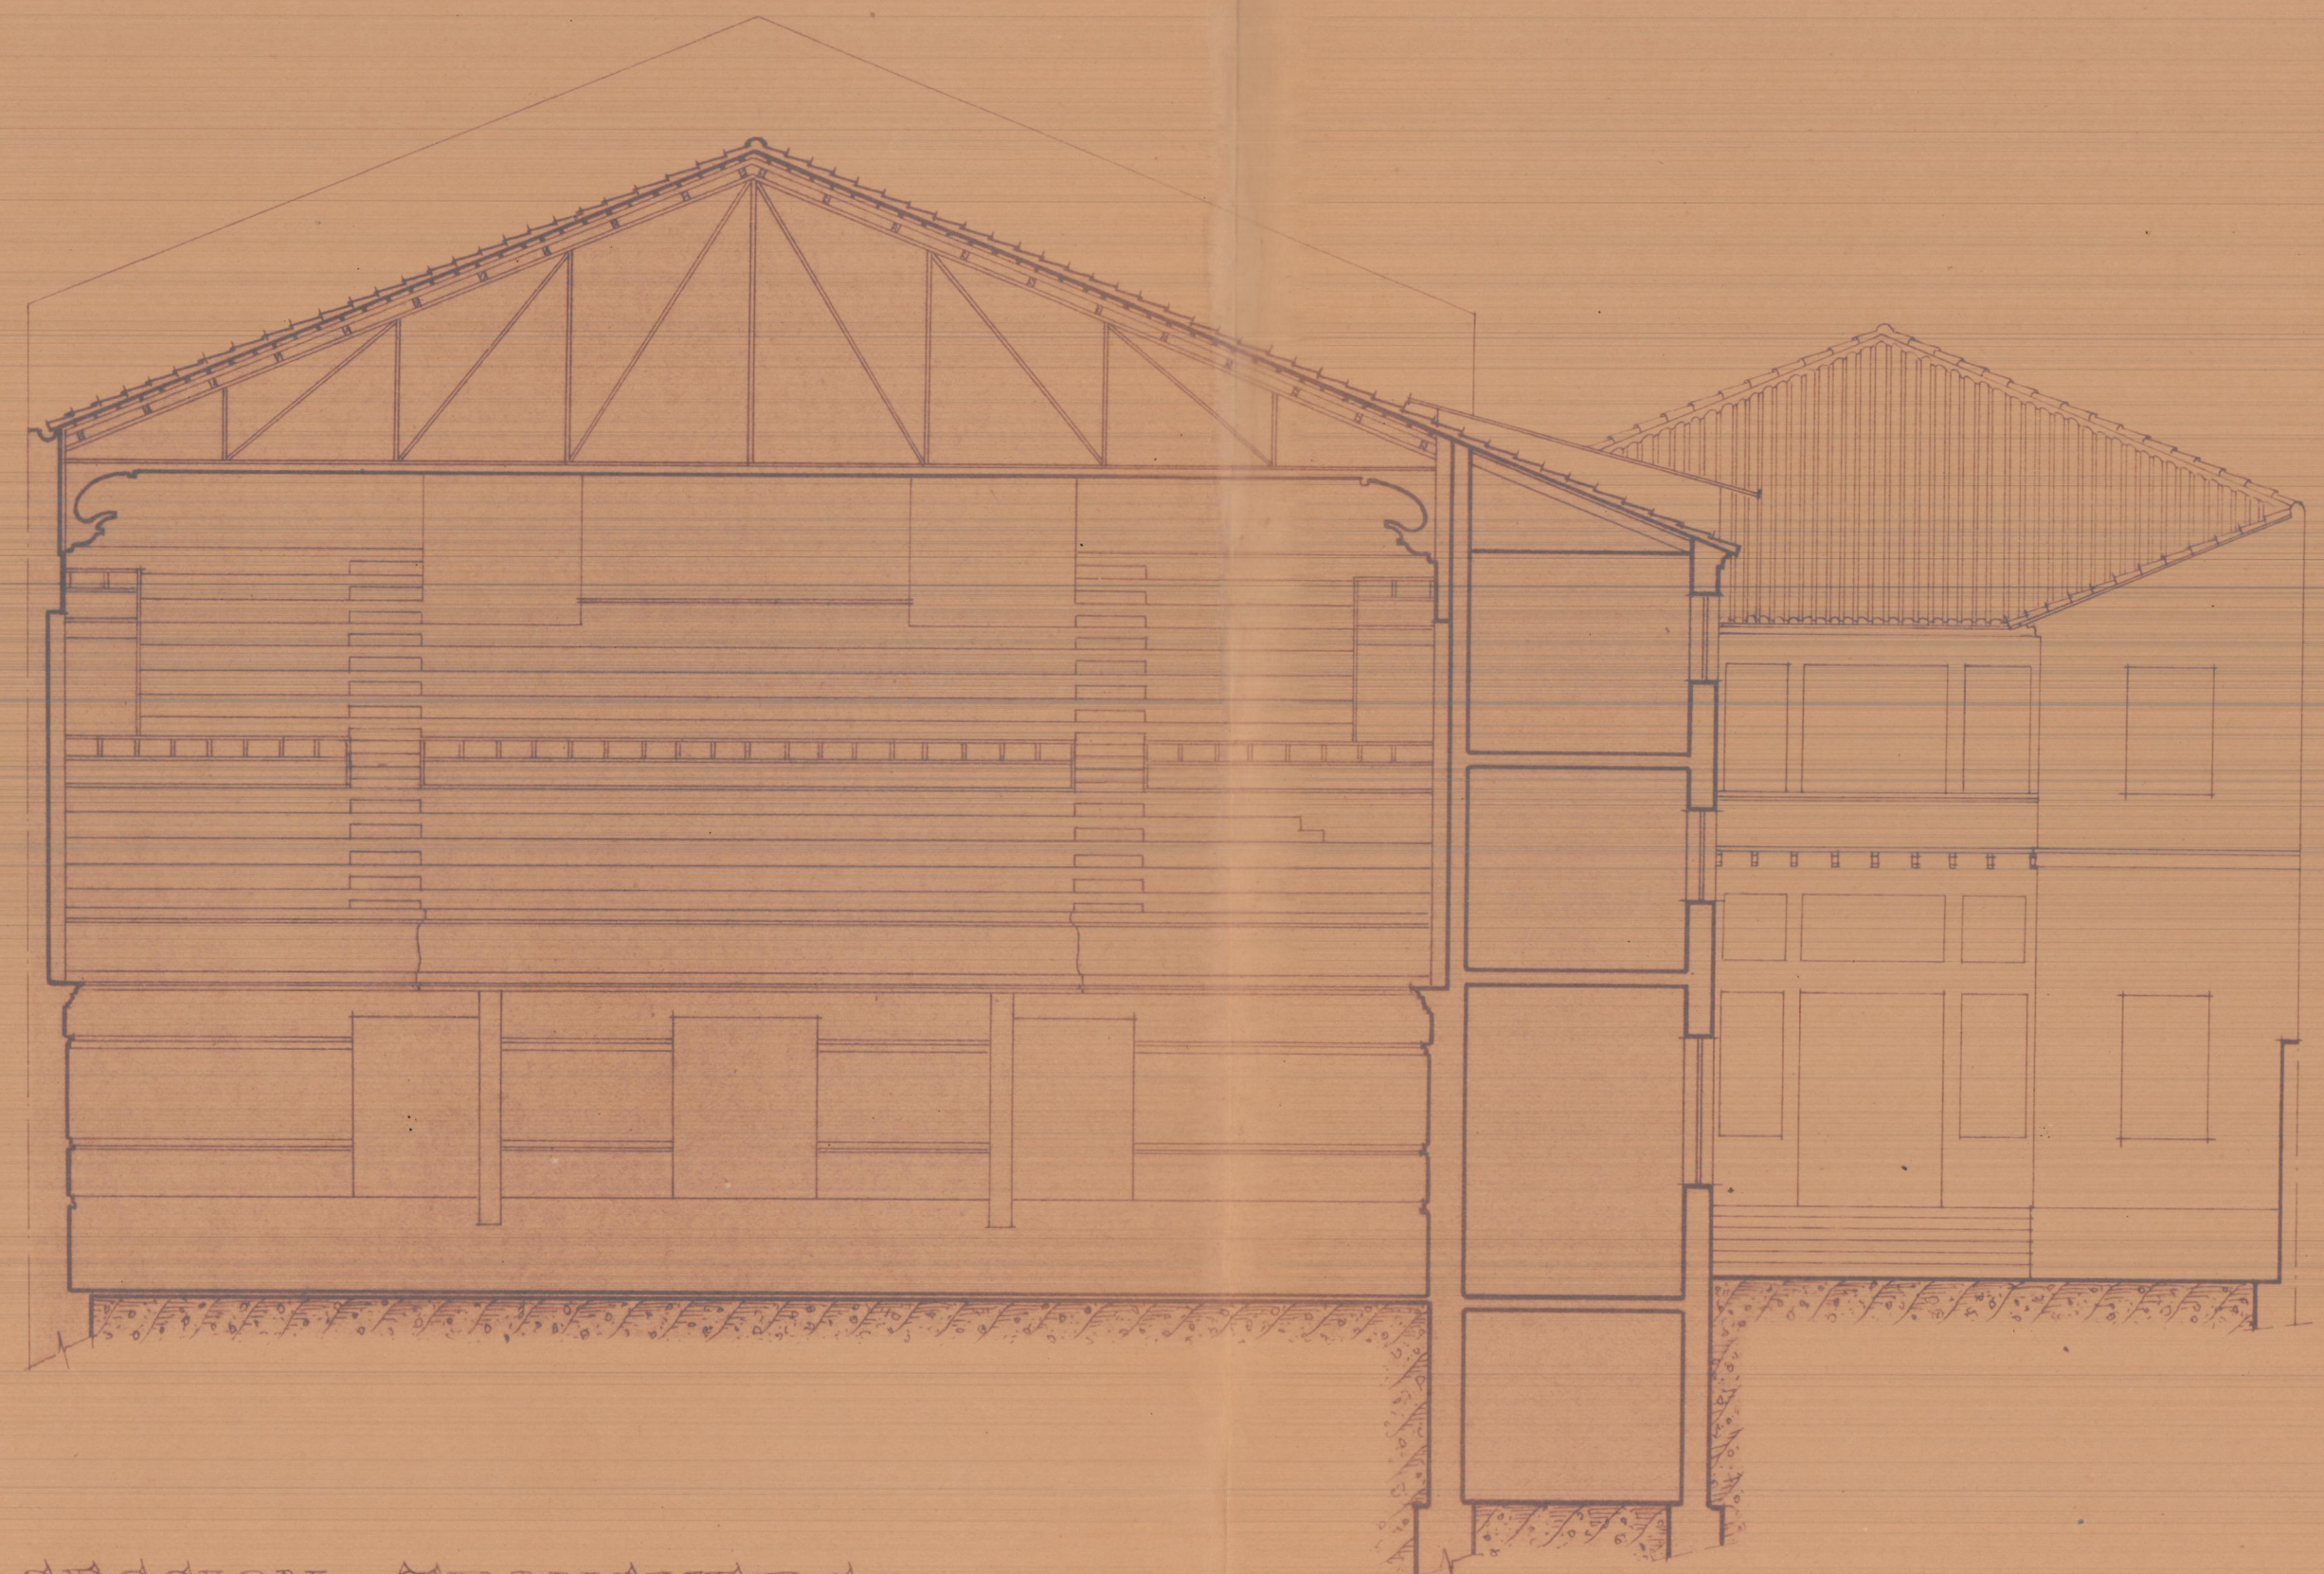


SECCION TRANSVERSAL

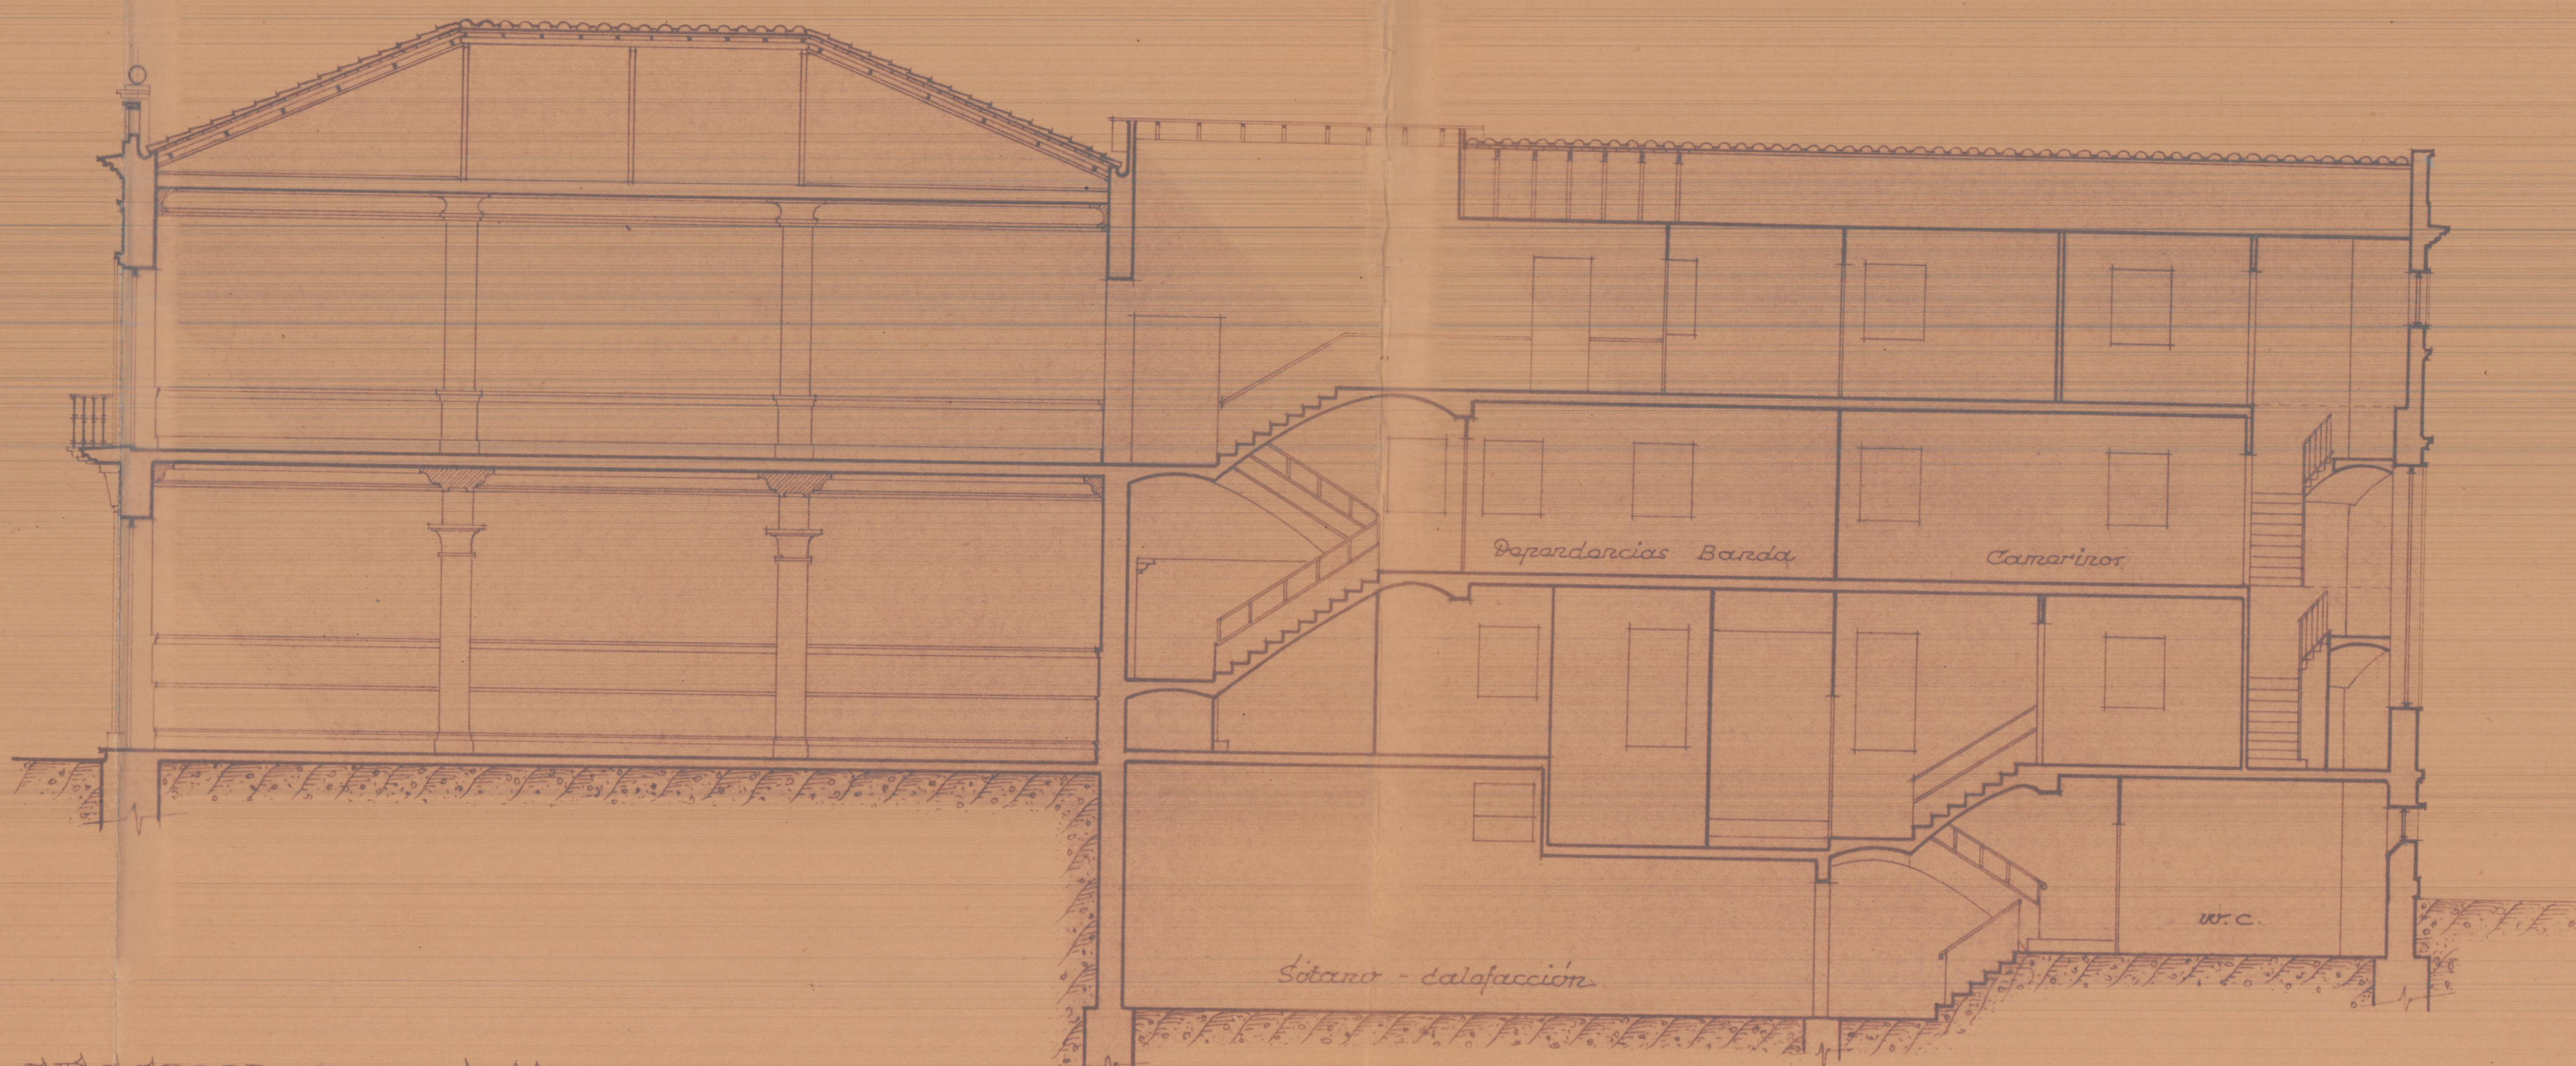

SECCION LONGITUDINAL

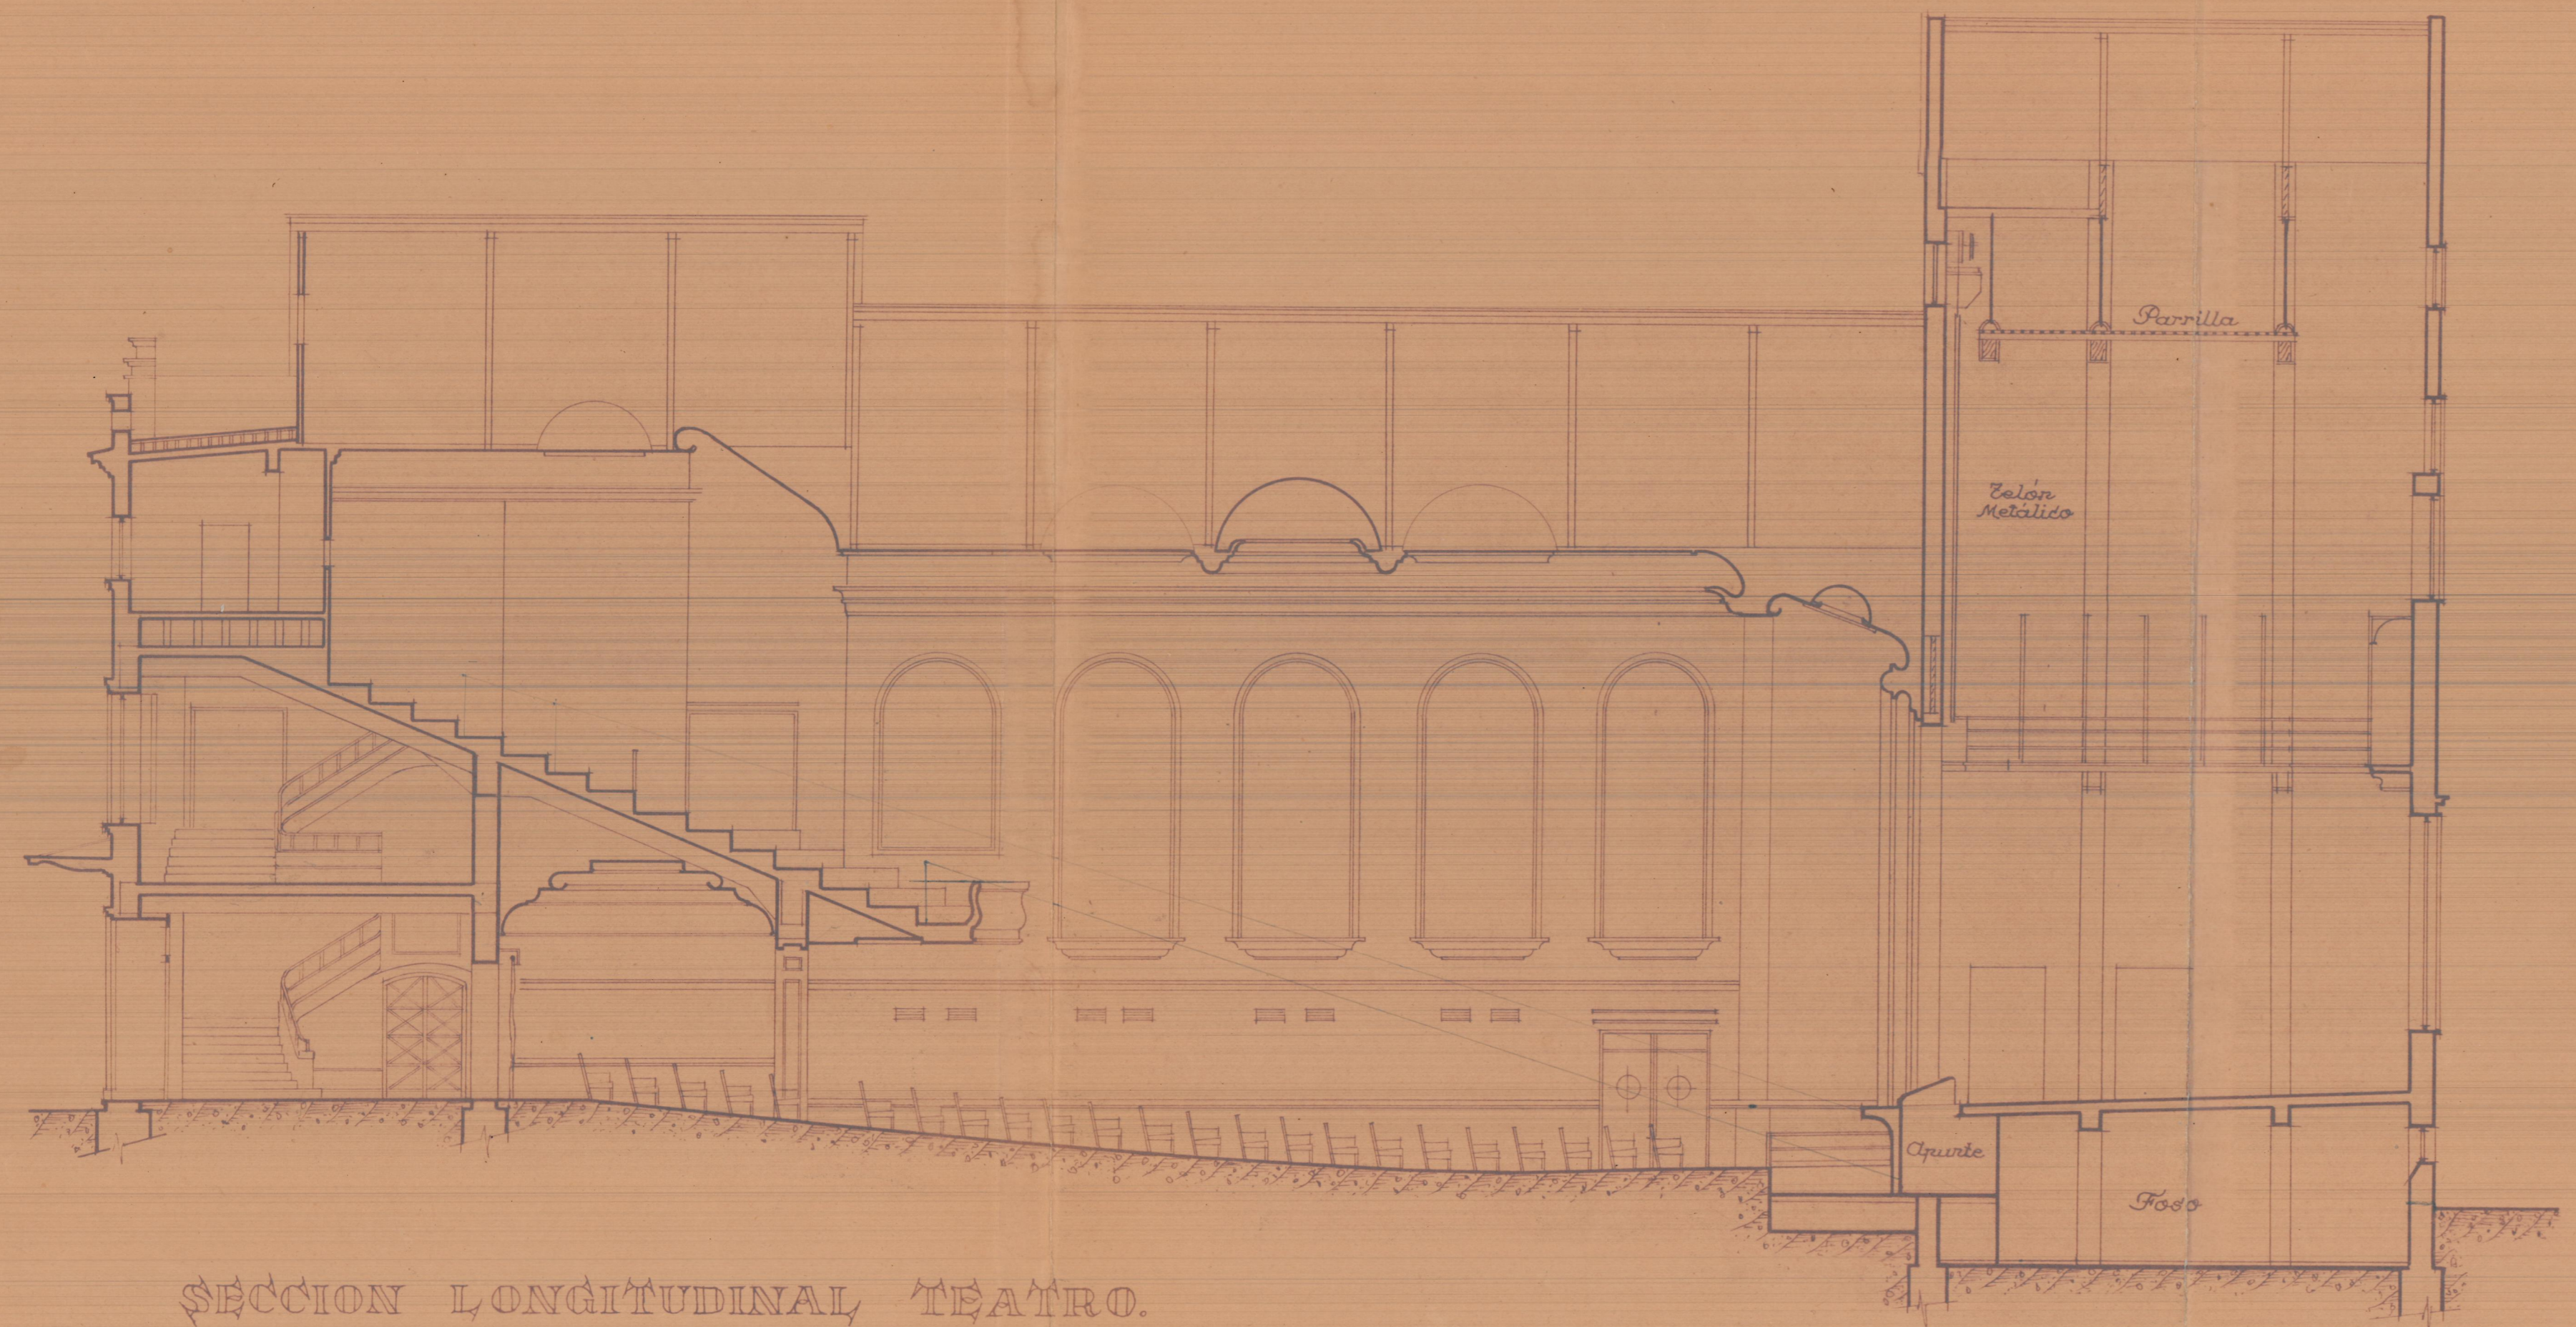

SECCION LONGITUDINAL TEATRO.

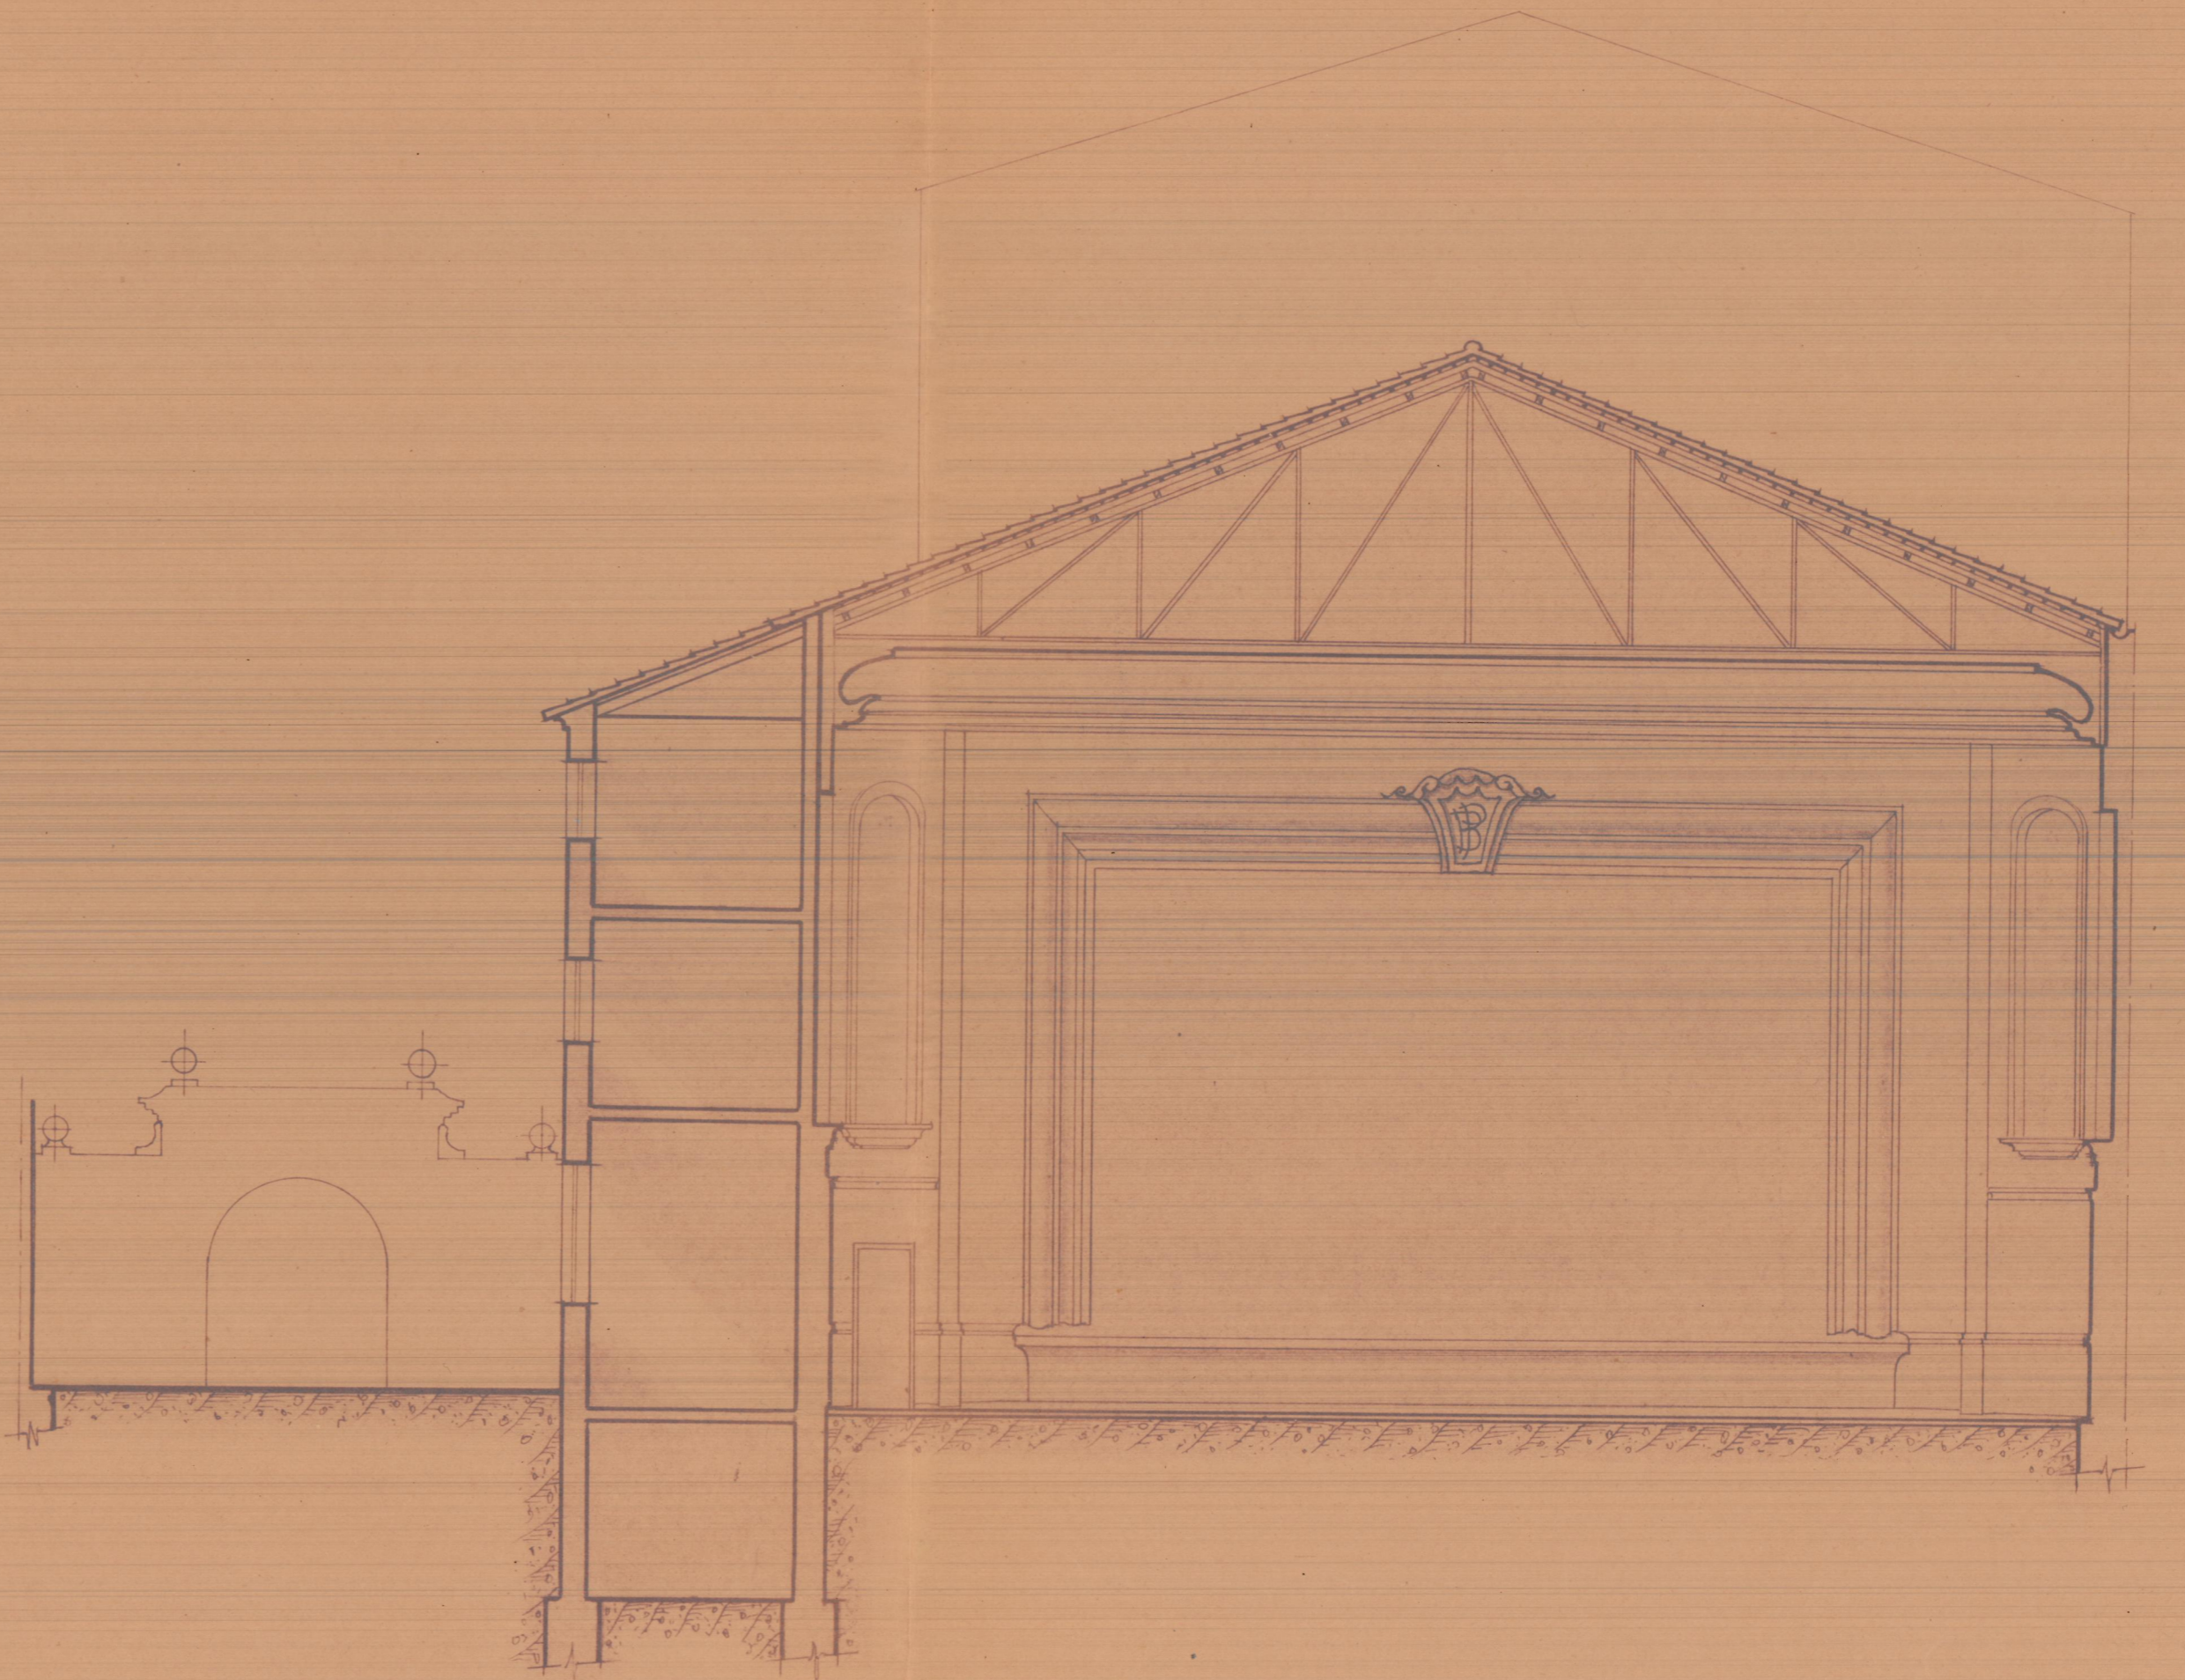

SECCION TRANSVERSAL TEATRO.

Sección transversal mirando al escenario
 " longitudinal por la sala

PROYECTO

DE

TEATRO CINE Y LOCAL SOCIAL

PARA EL

ATENEO MUSICAL Y DE ENSEÑANZA

BANDA PRIMITIVA

DE

LIRIA

(VALENCIA)



Escala 1:100

T. Alf Valencia - Junio - 1950

El Arquitecto