



PROYECTO de ampliación de los locales de espectáculos
propiedad de Sr. José Vidal Carot en CARCAGENTE

ESCALA = 1:300


Valencia, Junio 1949
 EL ARQUITECTO

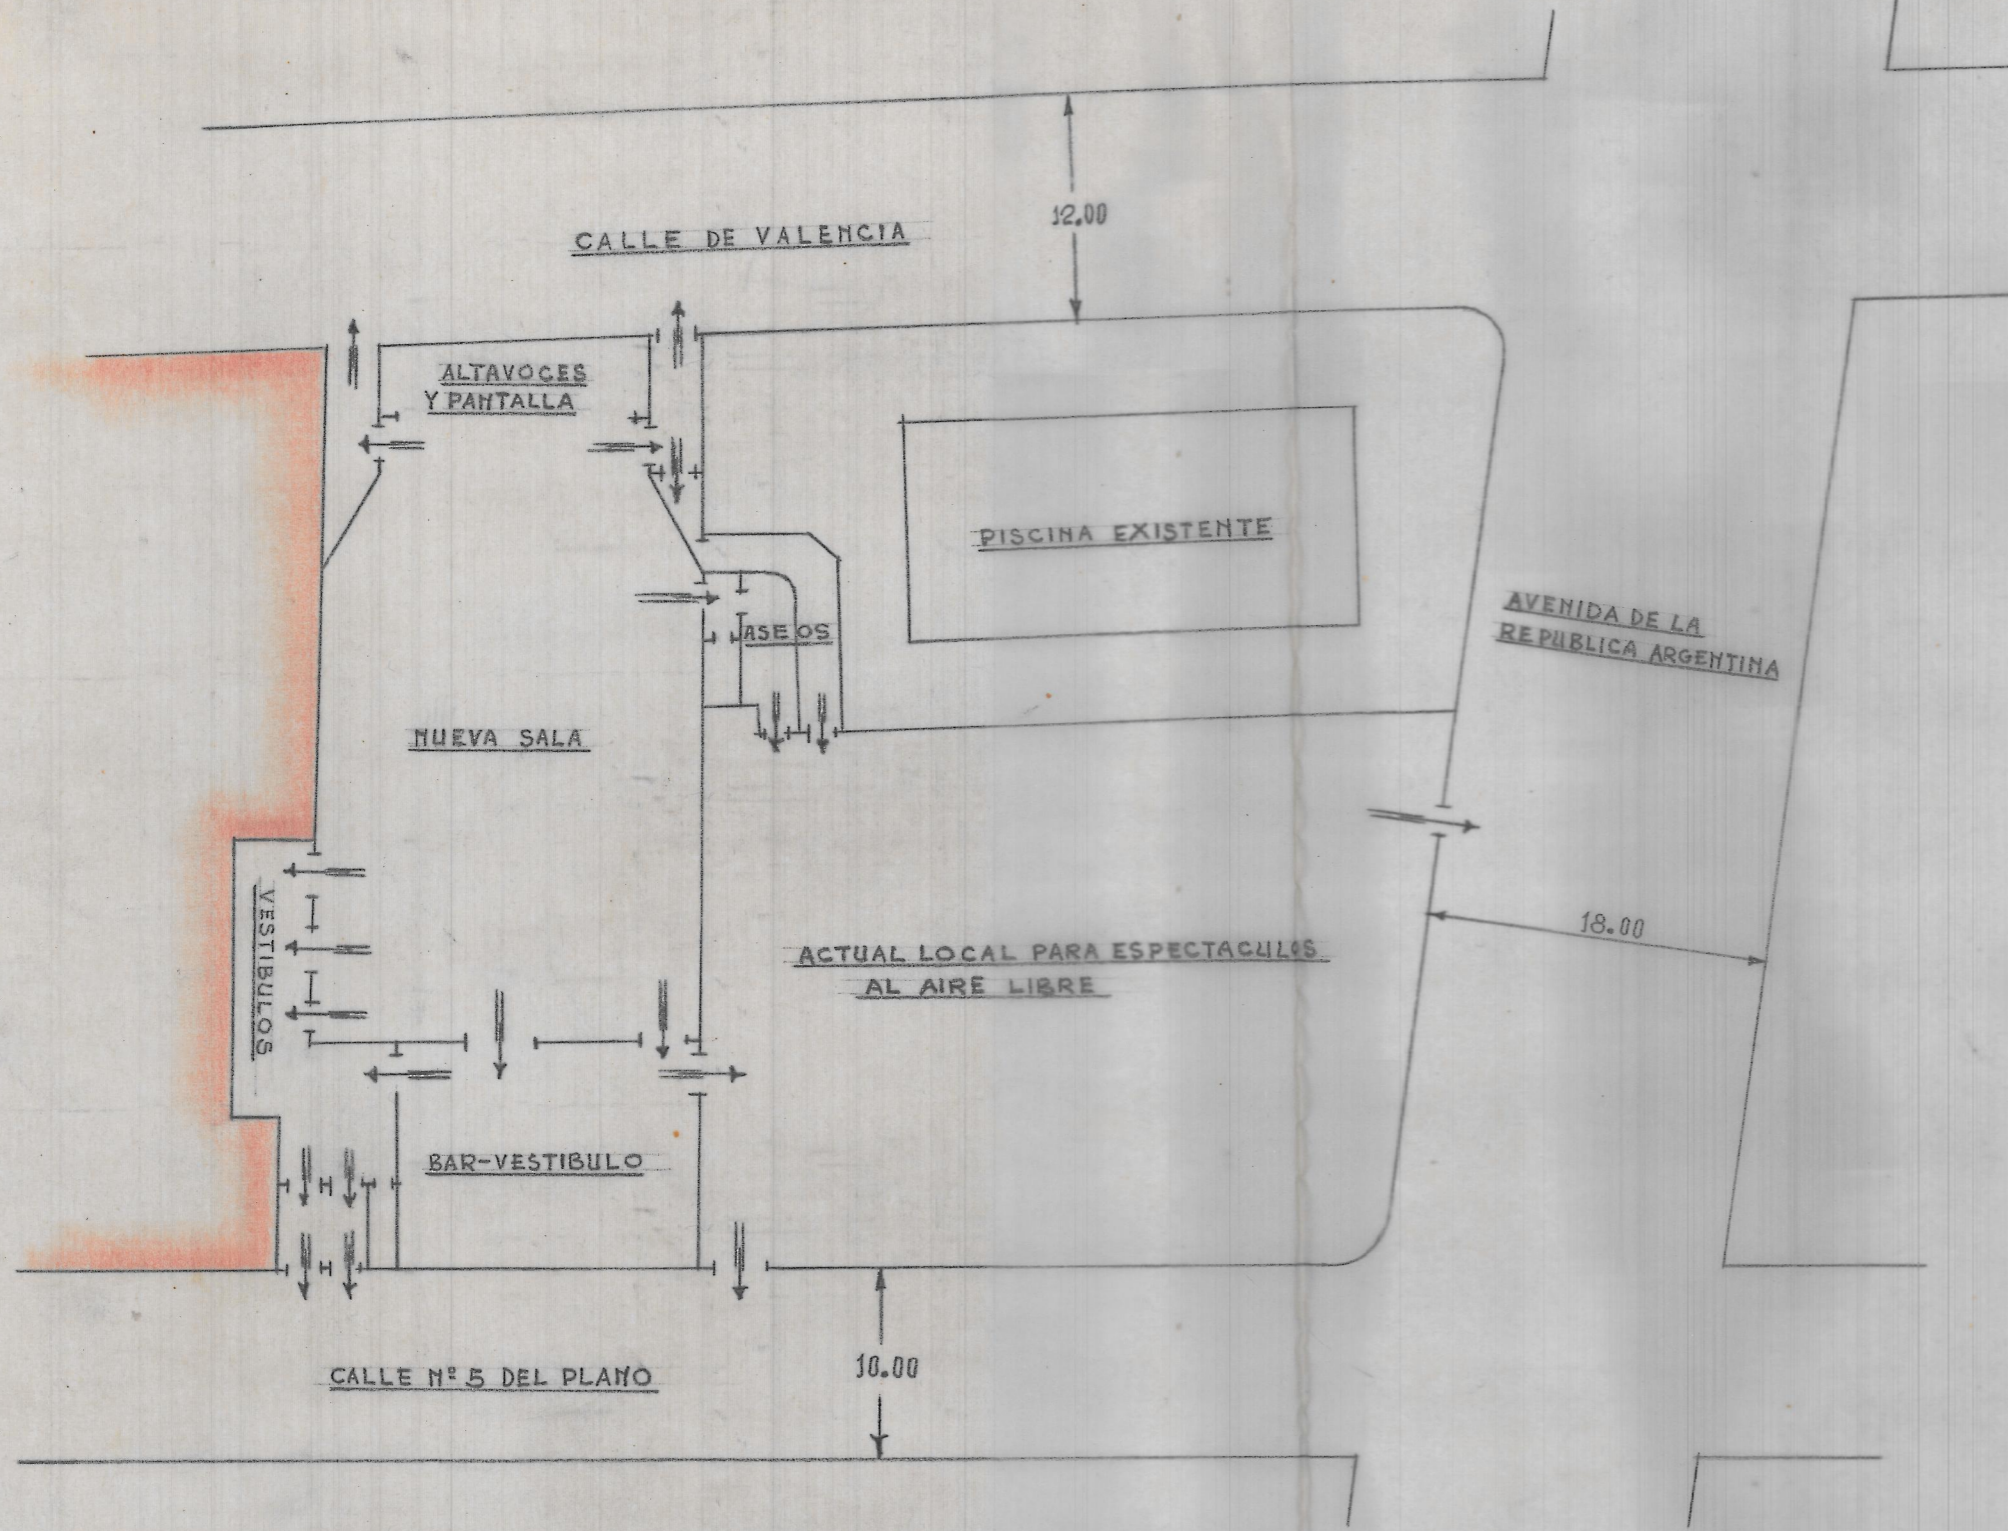

Plano de emplazamiento y accesos ESCALA = 1:400

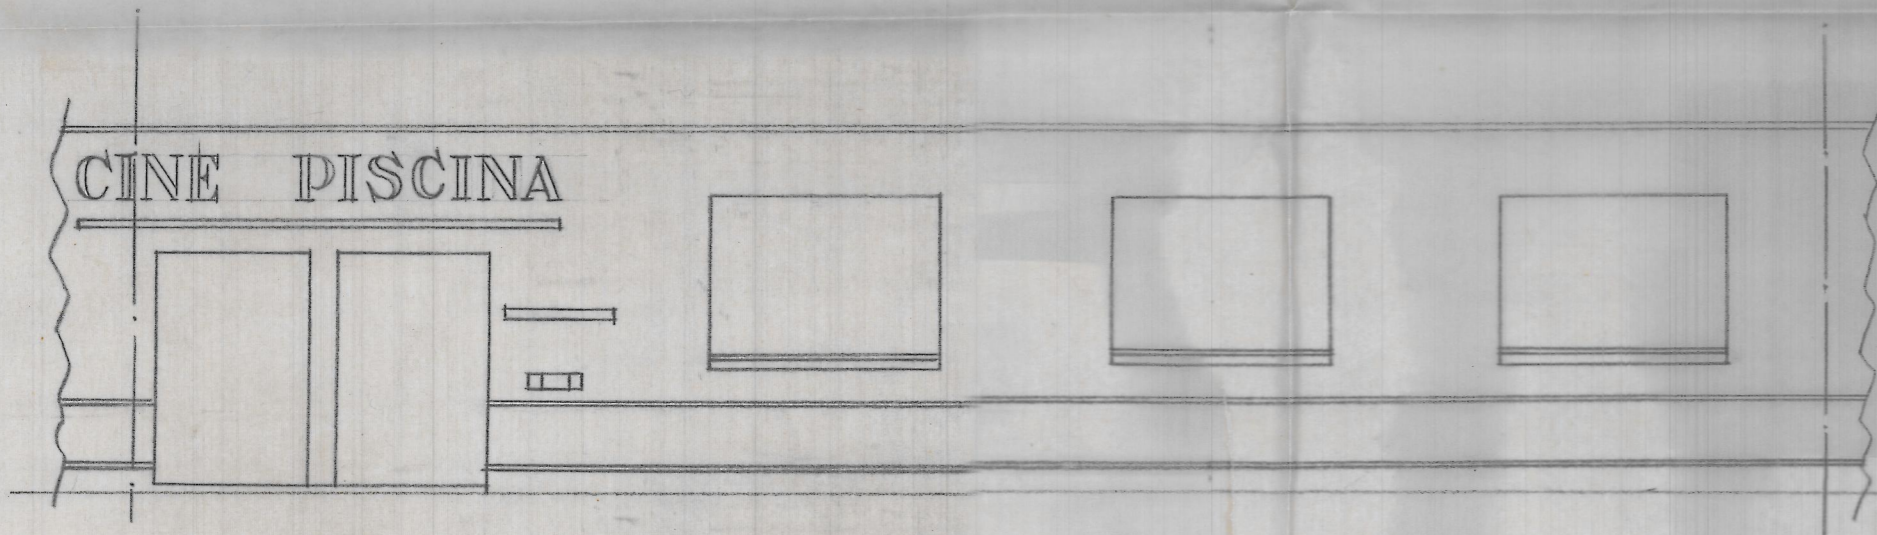

Fachada a la Calle nº5 del Plano ESCALA = 1:100

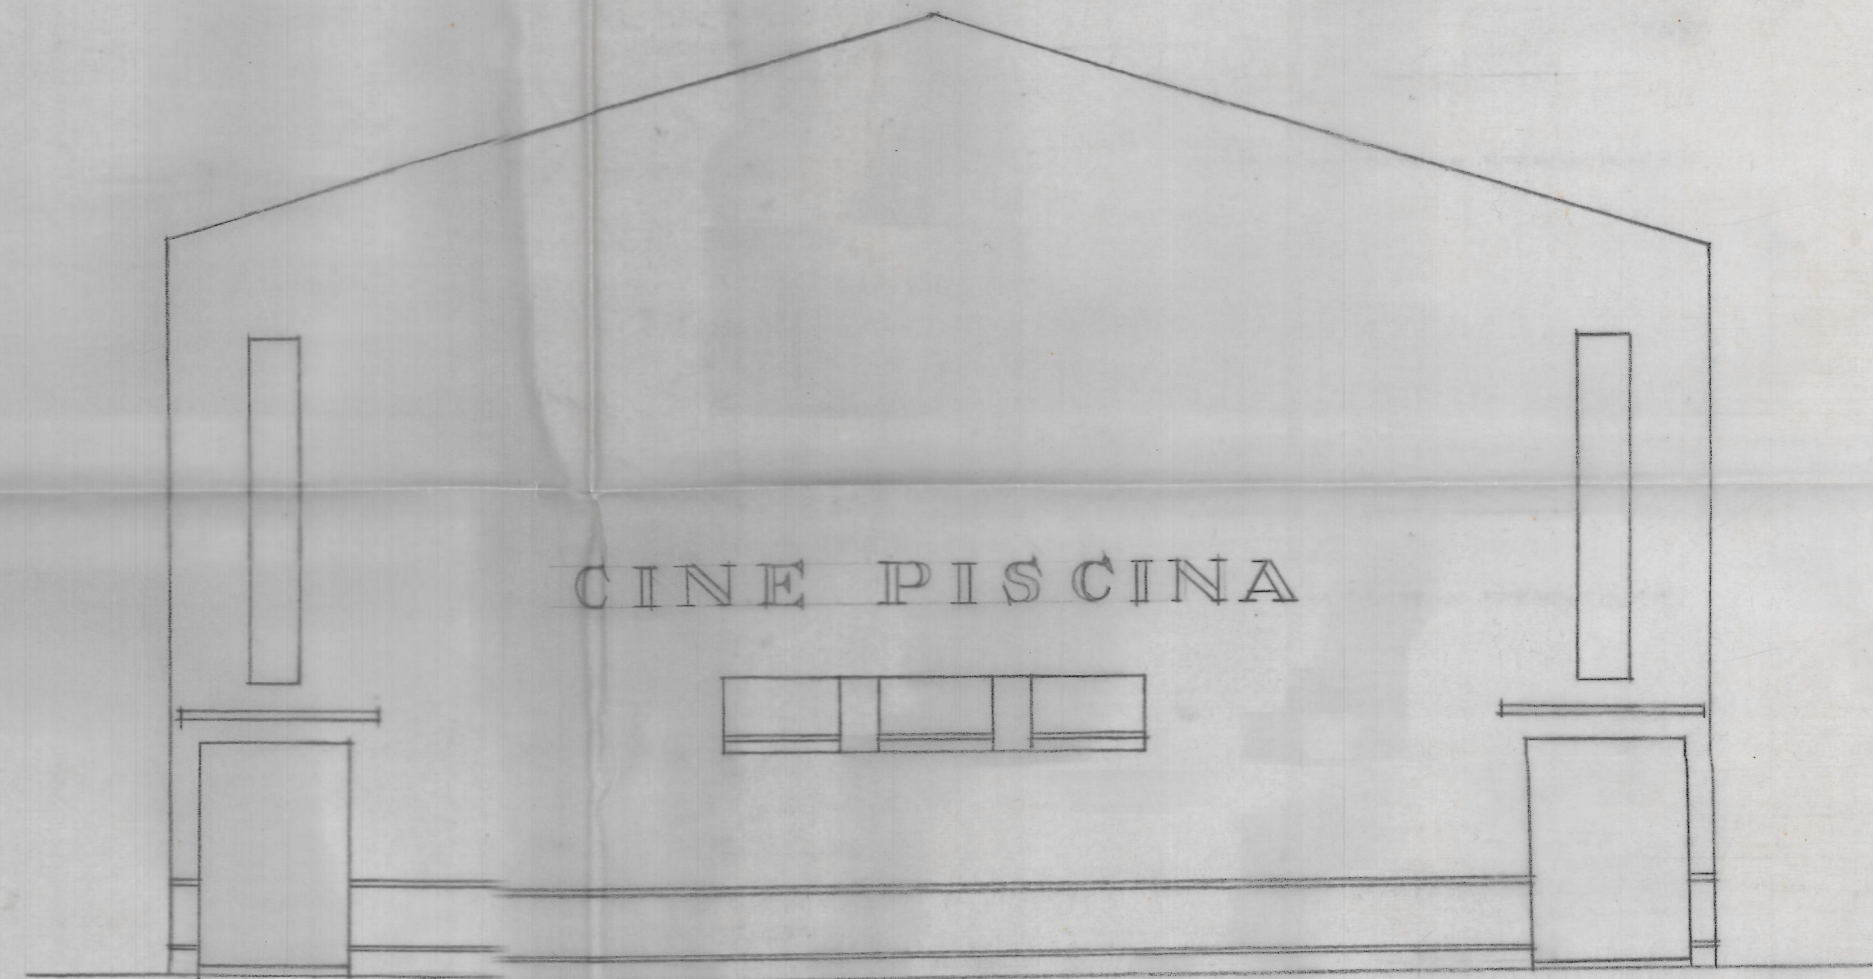

Fachada a la Calle de Valencia ESCALA = 1:100