




CONSTRUCCIONES EXISTENTES

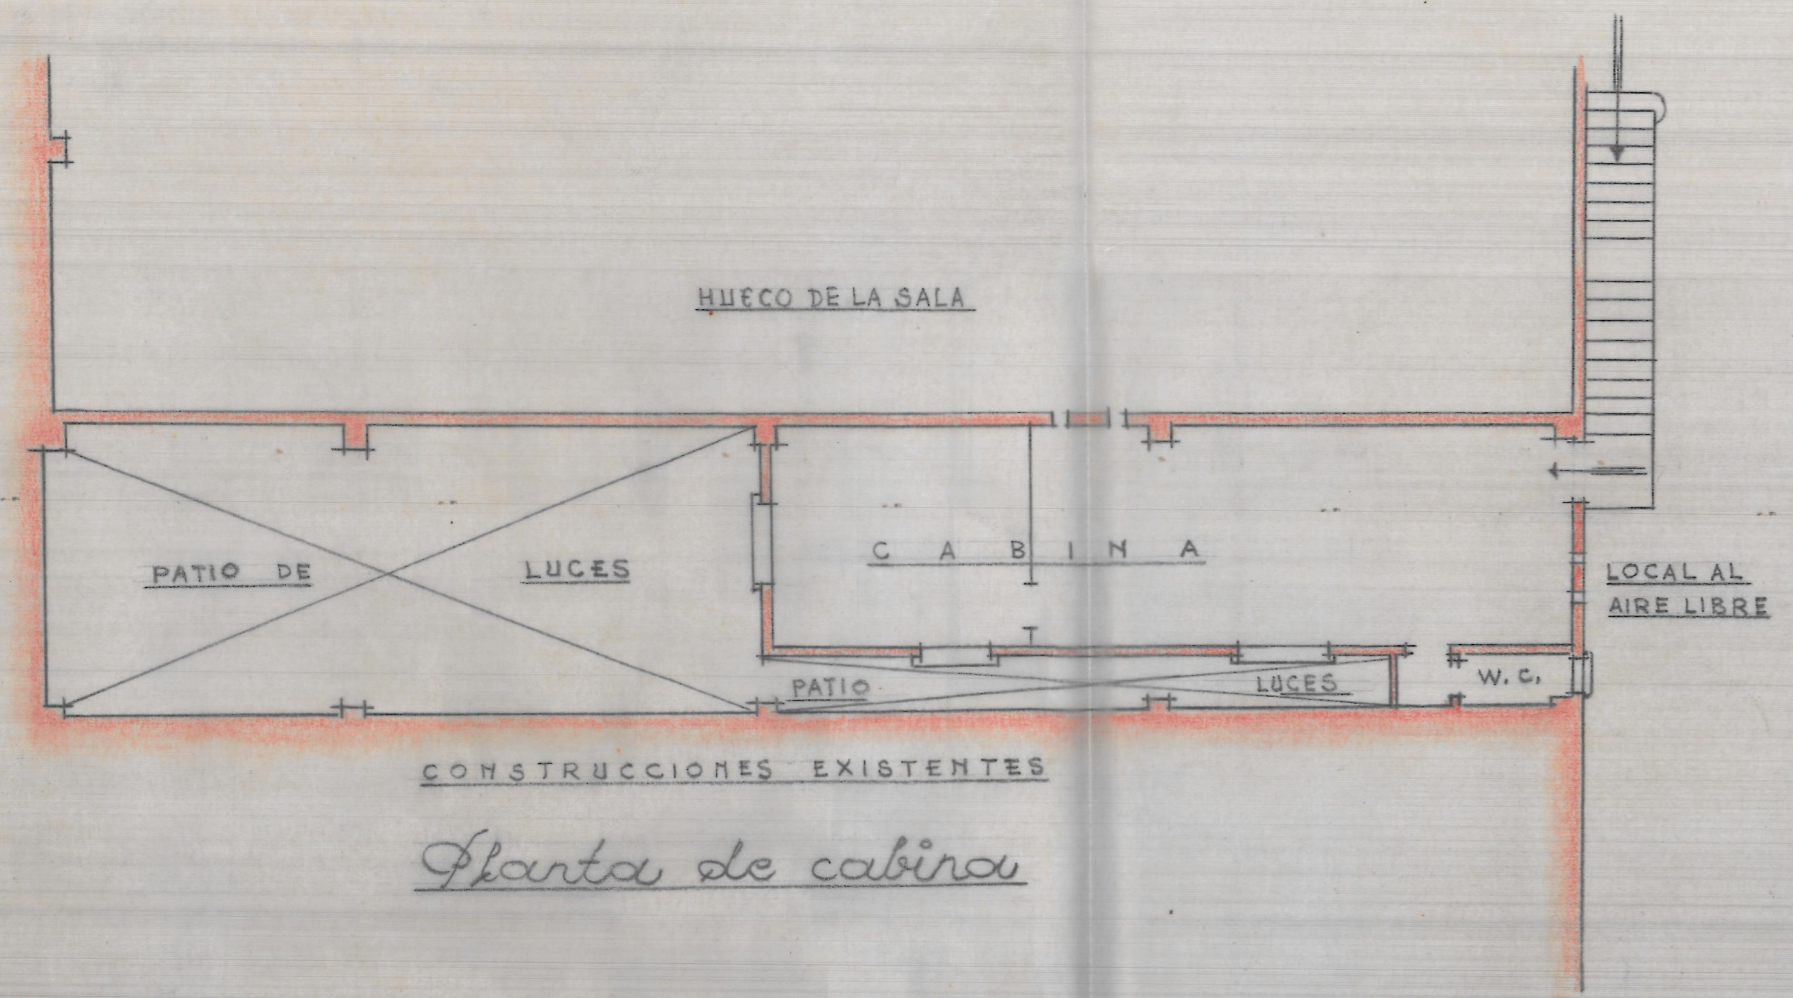

Planta de cabina

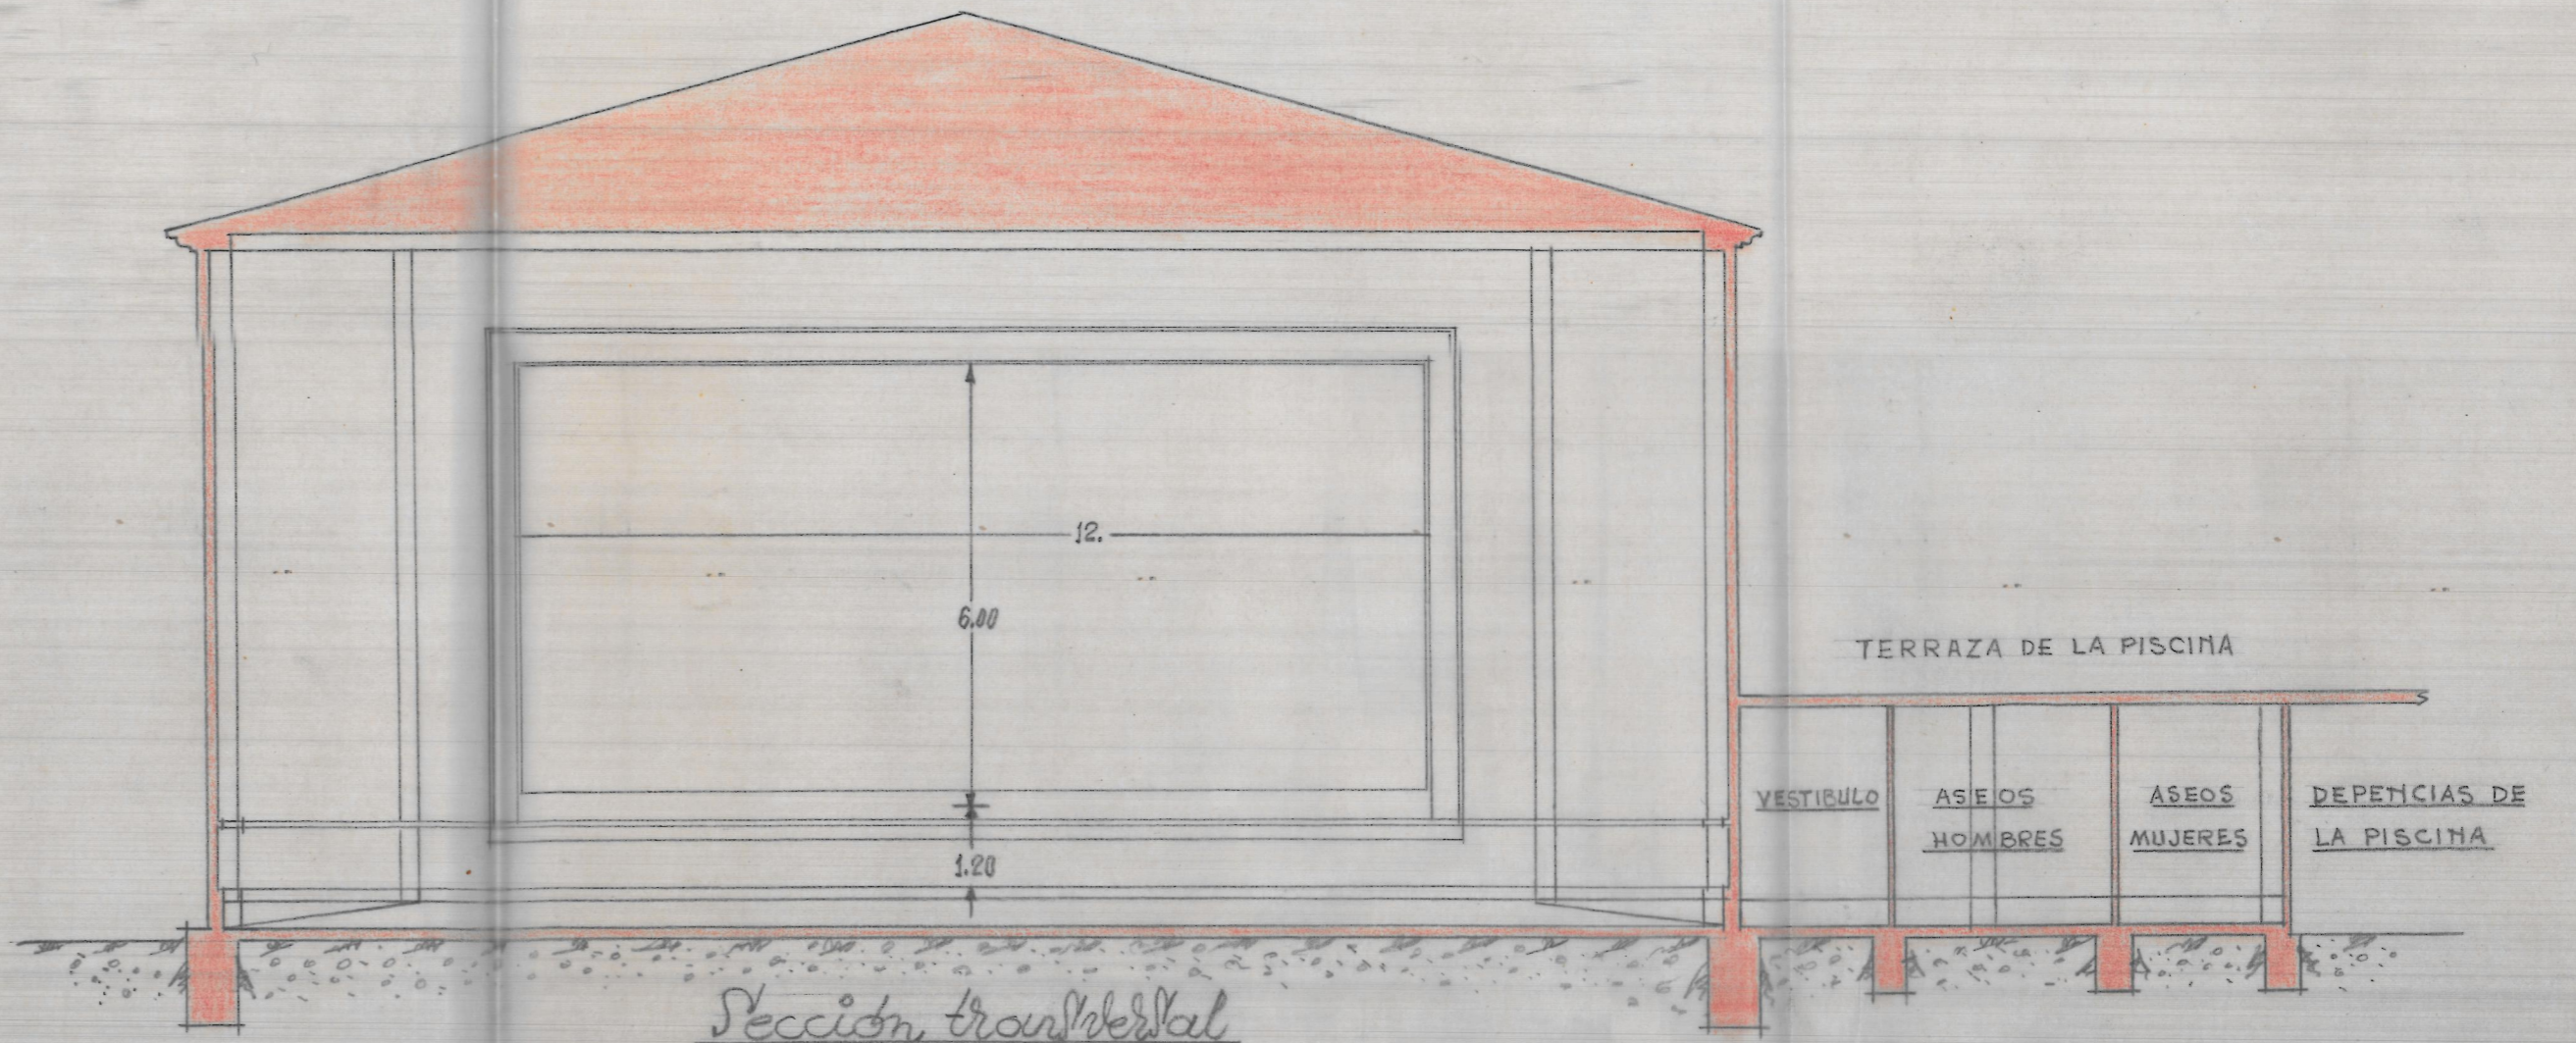

Sección transversal

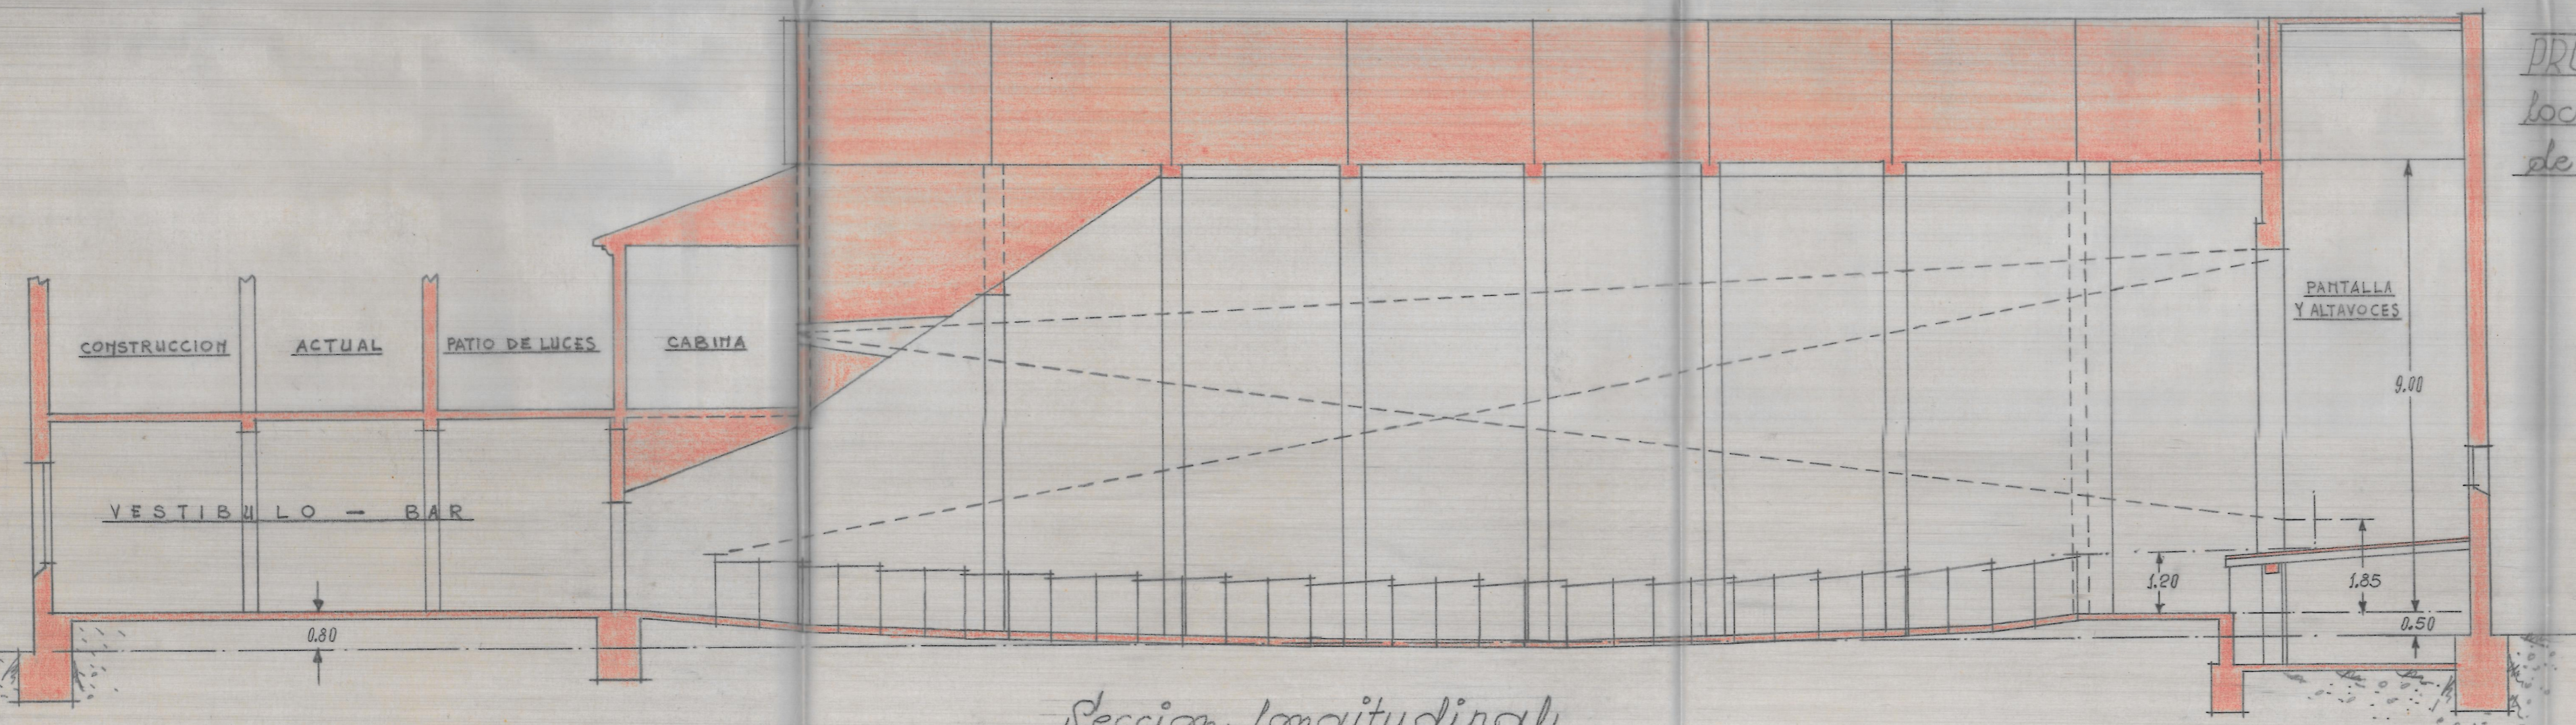

Sección longitudinal

PROYECTO de ampliación de los locales de espectáculo propiedad de Sr. José Vidal Carot en CARCAGENTE

ESCALA=1:100

Valencia Junio 1949
EL ARQUITECTO