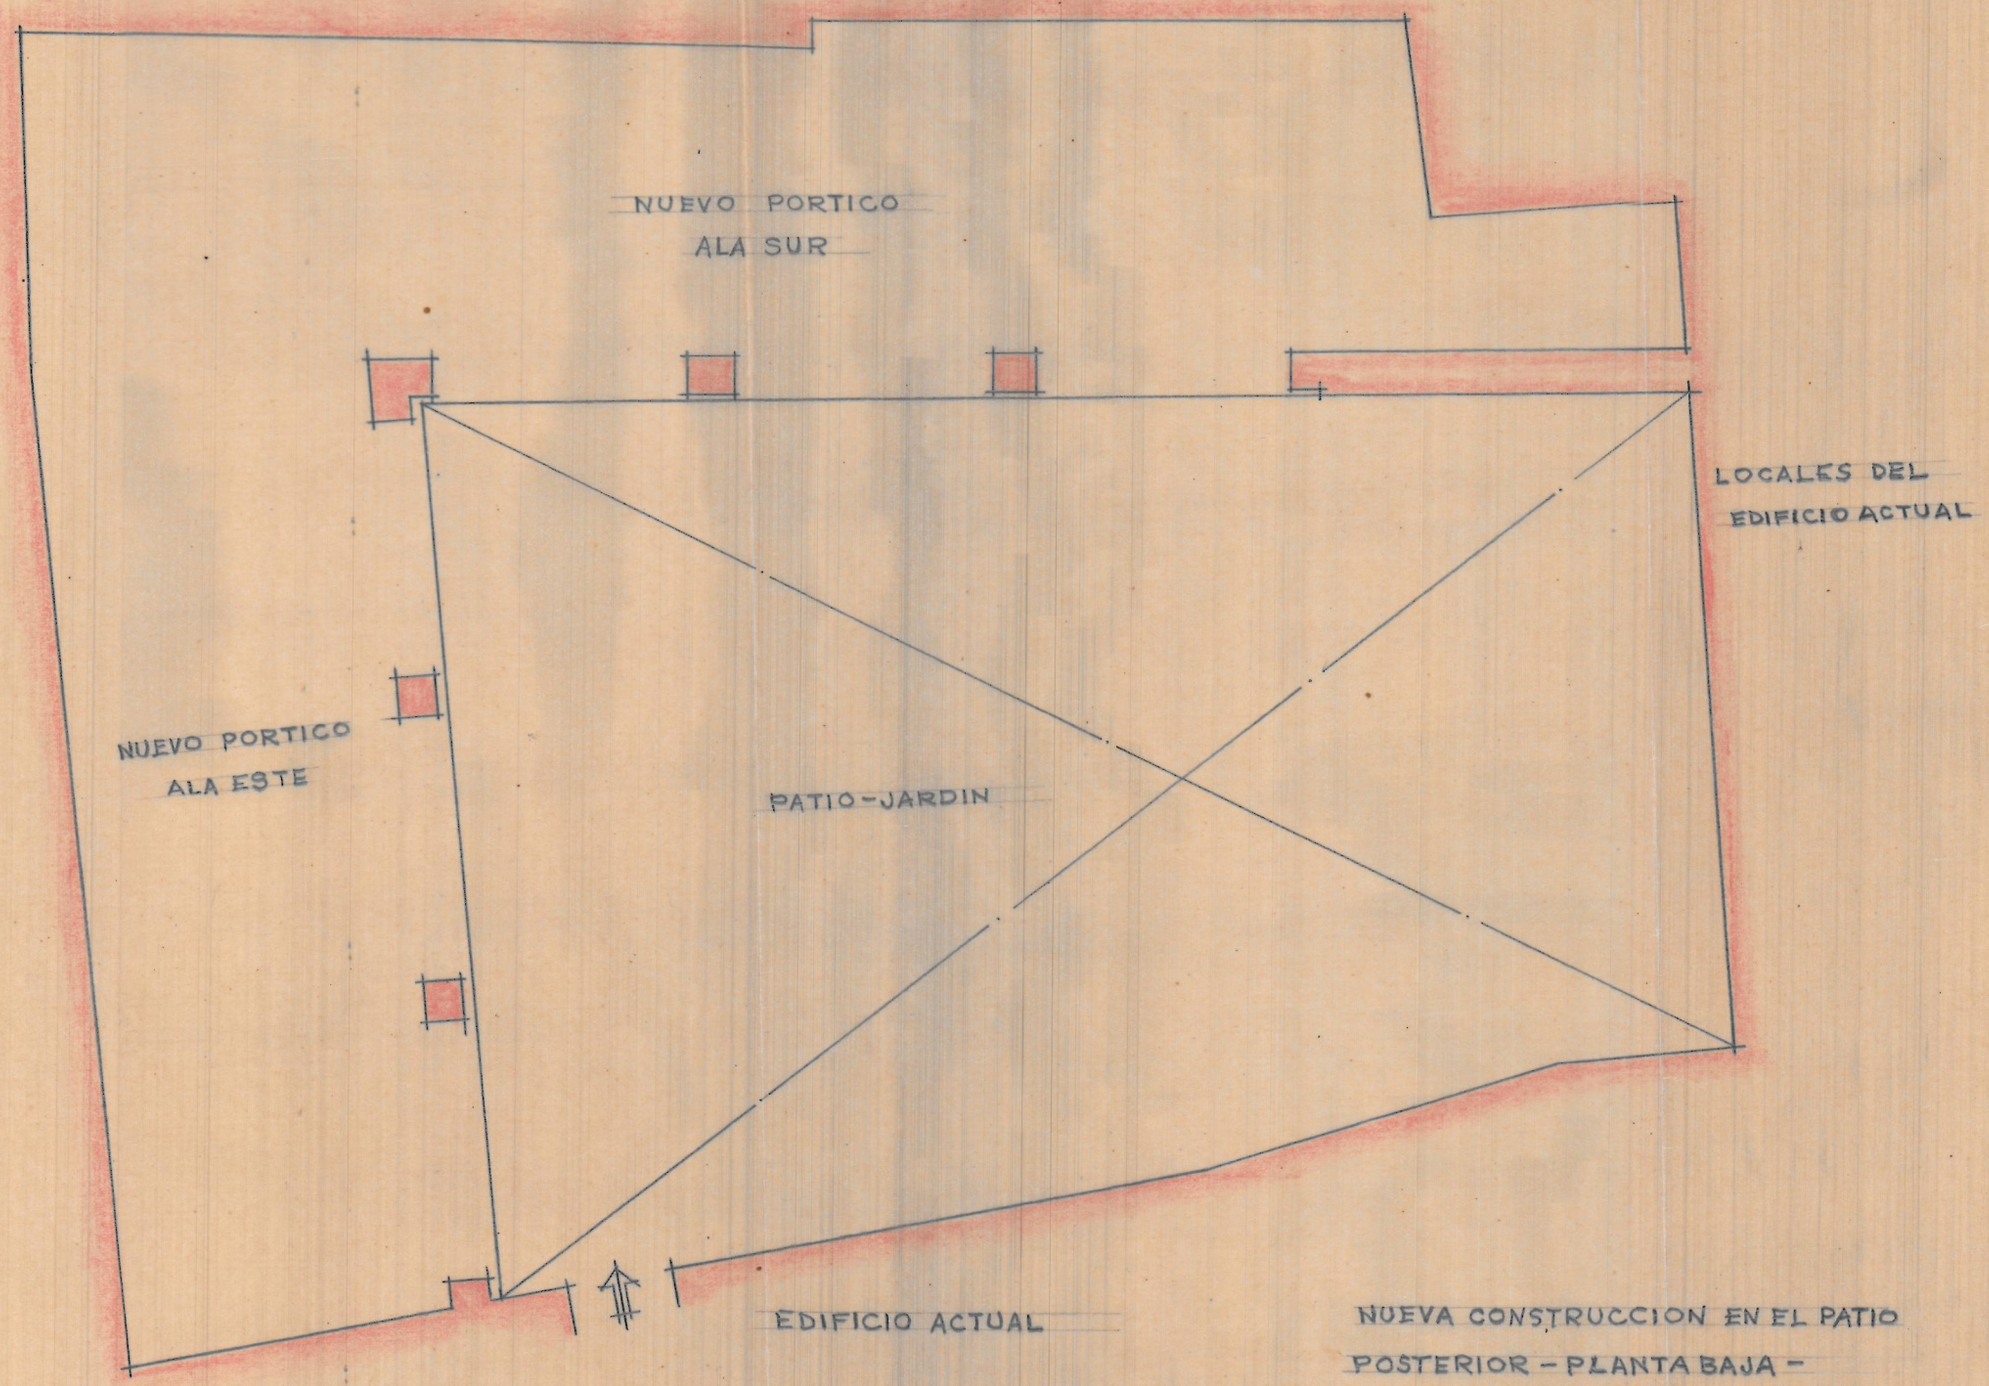

NUEVA CONSTRUCCION EN EL PATIO
POSTERIOR - PLANTA BAJA -
ESCALA=1:100

Valencia Agosto 1946
EL ARQUITECTO