REFORMA de la Distribución de la Planta Principal
ADICION DE DOS cuerpos en el patio patio

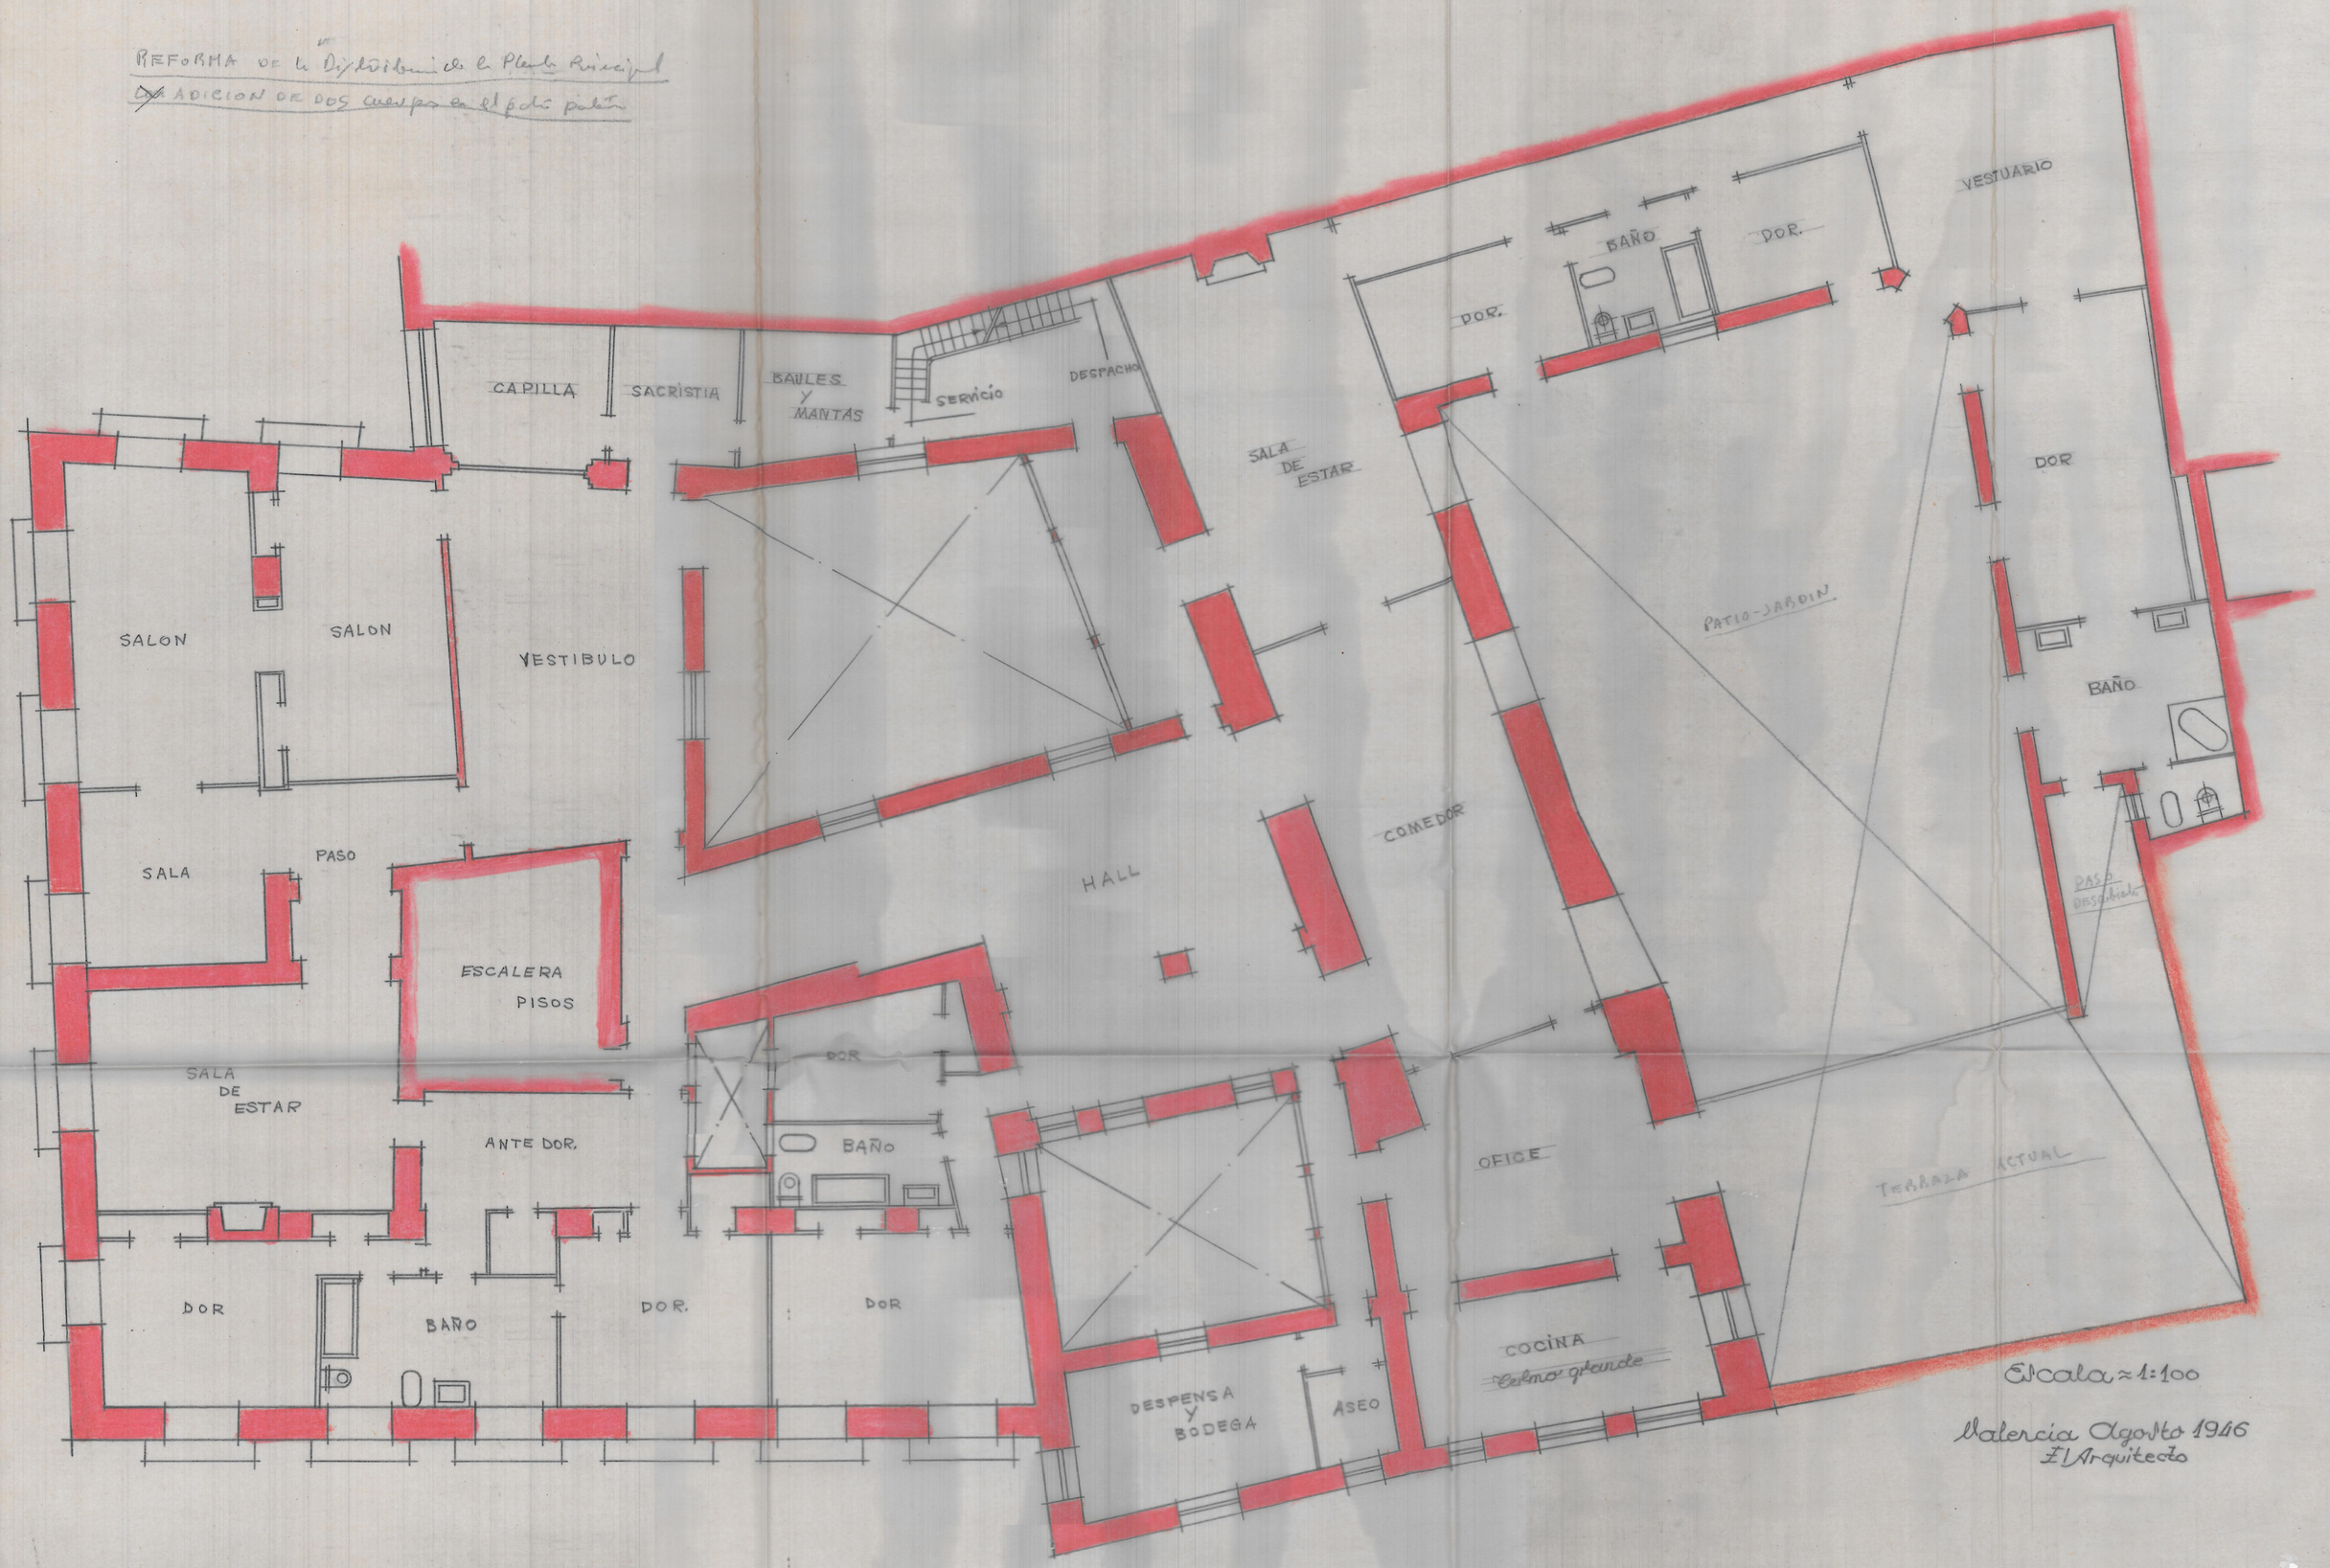

Escala ≈ 1:100

Valencia Agosto 1946
El Arquitecto