



*Lateral*

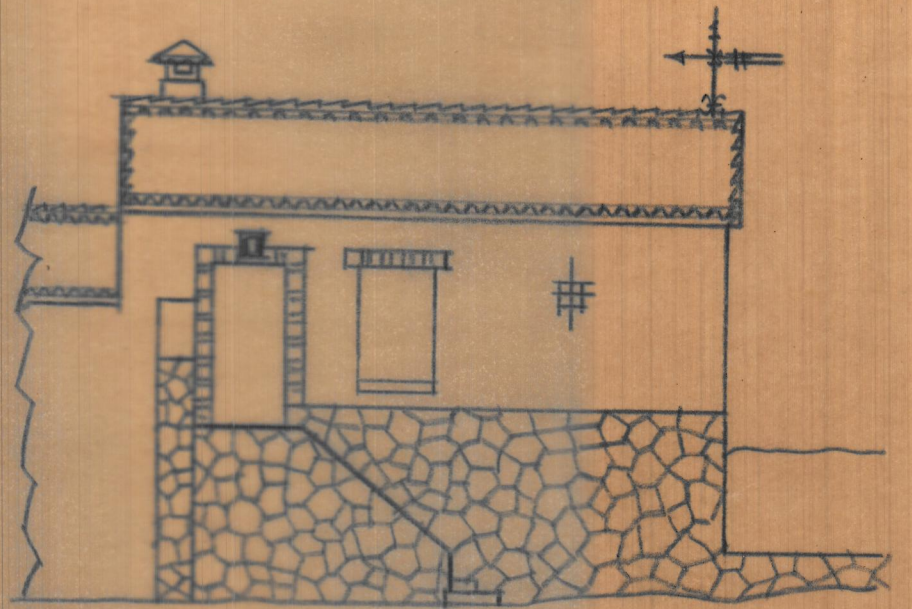

*Frente*

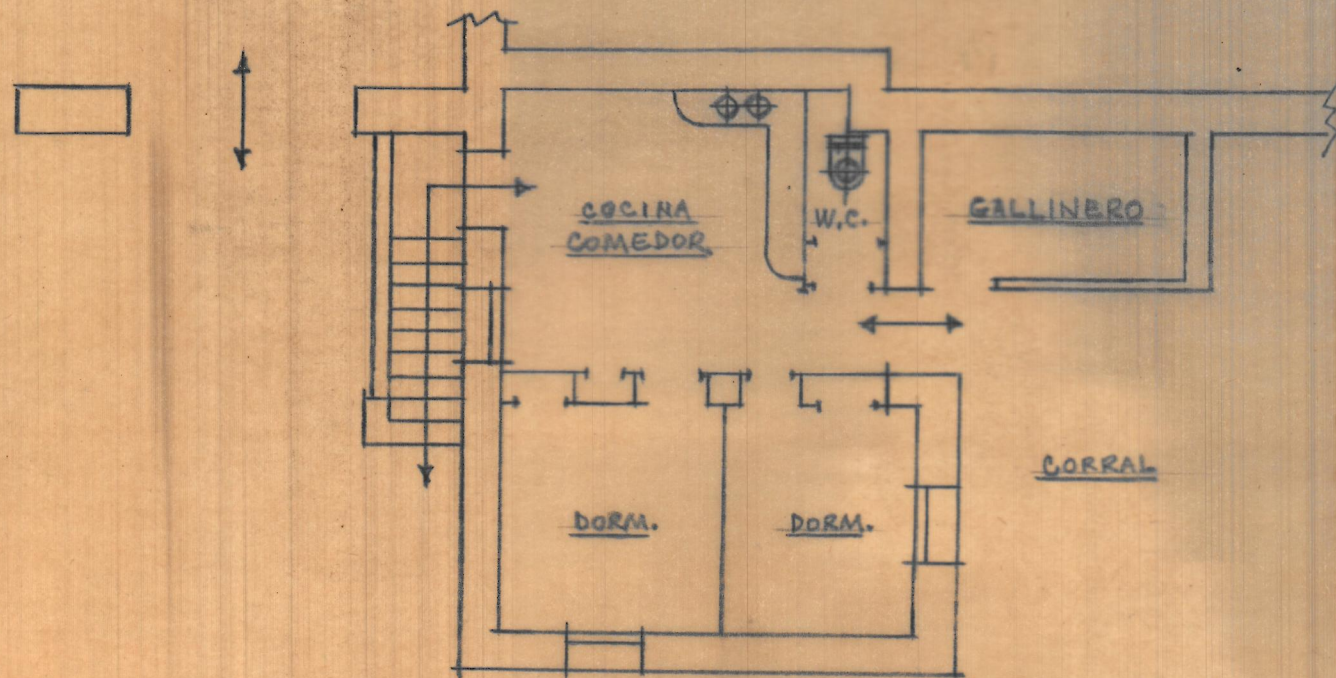


*Planta*

PORTERIA PARA LA PROPIEDAD DEL  
DR. D. JOSE LOPEZ TRIGO EN LA MONTAÑA  
DE SANTA BARBARA DEL PUIG = ESCALA = 1:100


*Valencia, 17 Septiembre de 1955*  
*EL ARQUITECTO*



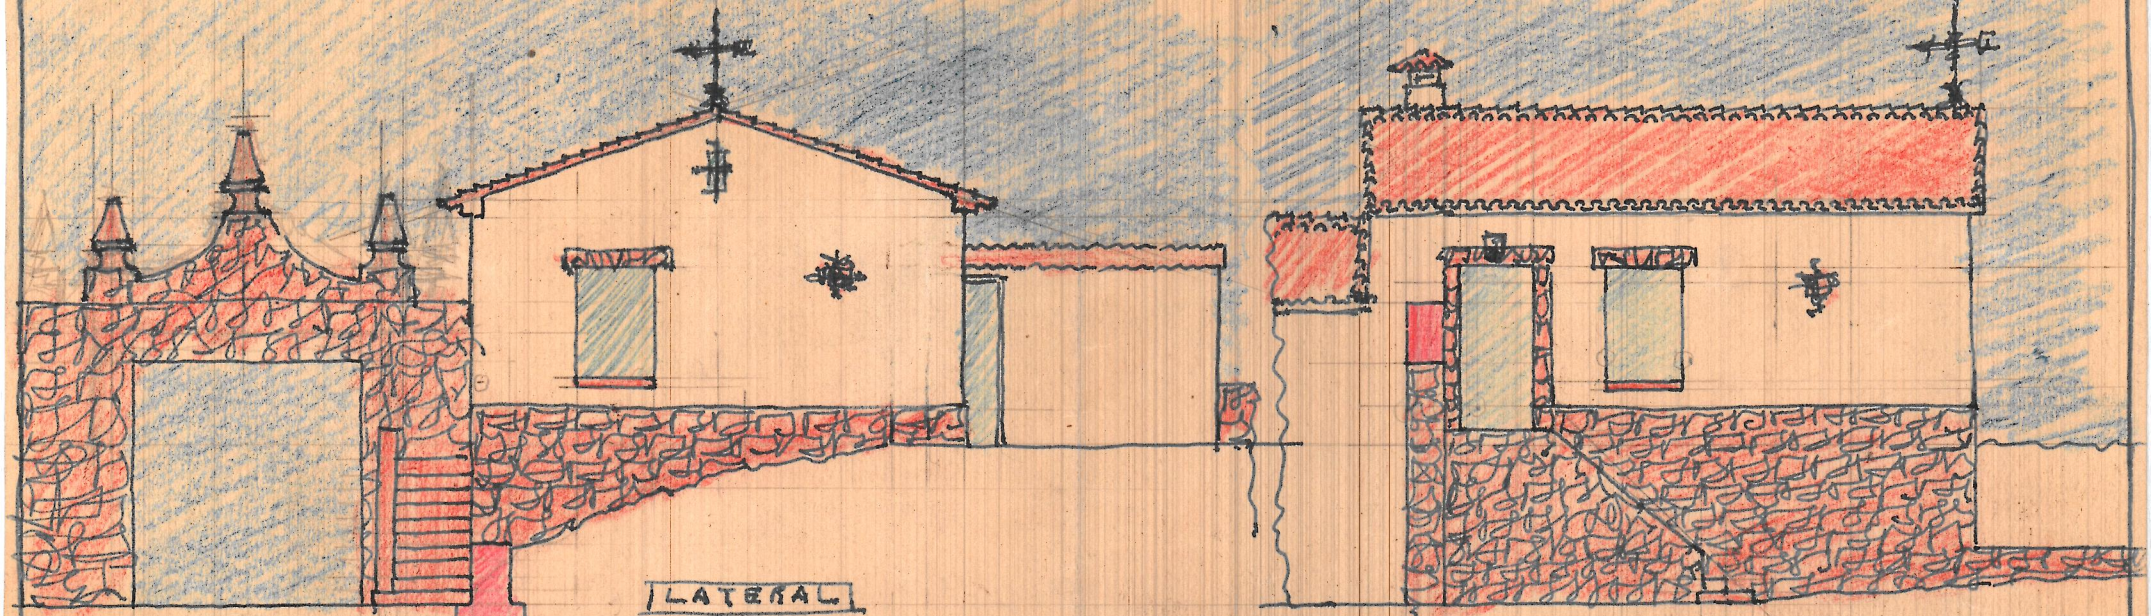

LATERAL

FRENTE

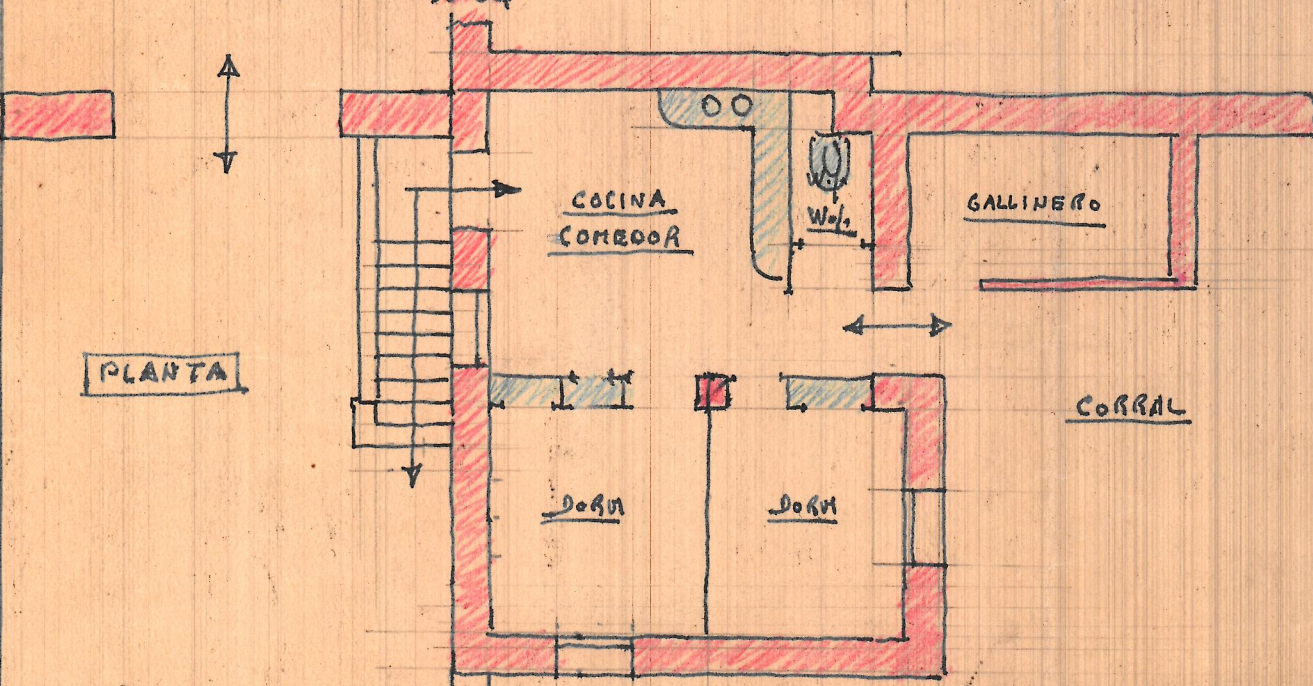

PLANTA

PORTERIA PARA LA PROHIBICION DEL  
 DR. D. JOSE LOPEZTRIGO EN LA MONTANA DE  
 SANTA BARBARA DEL PUIG - E. 1:100

~~PLANTA~~

Valencia y España de 1955  
 Elavilla