



Techo del entresuelo
Ampliación de un hueco

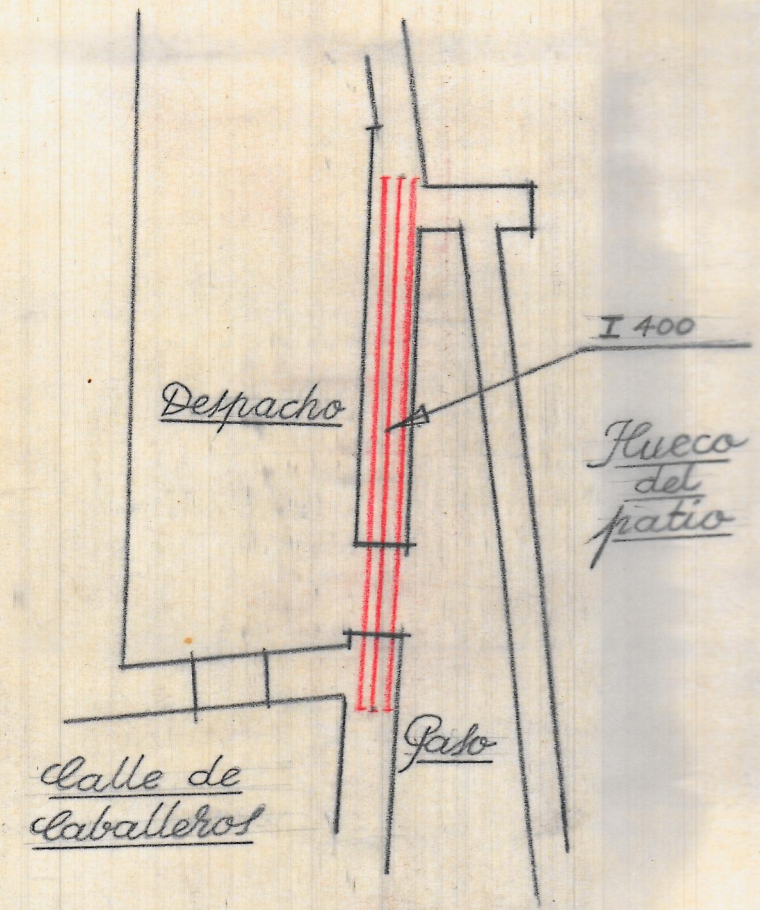

Jardin

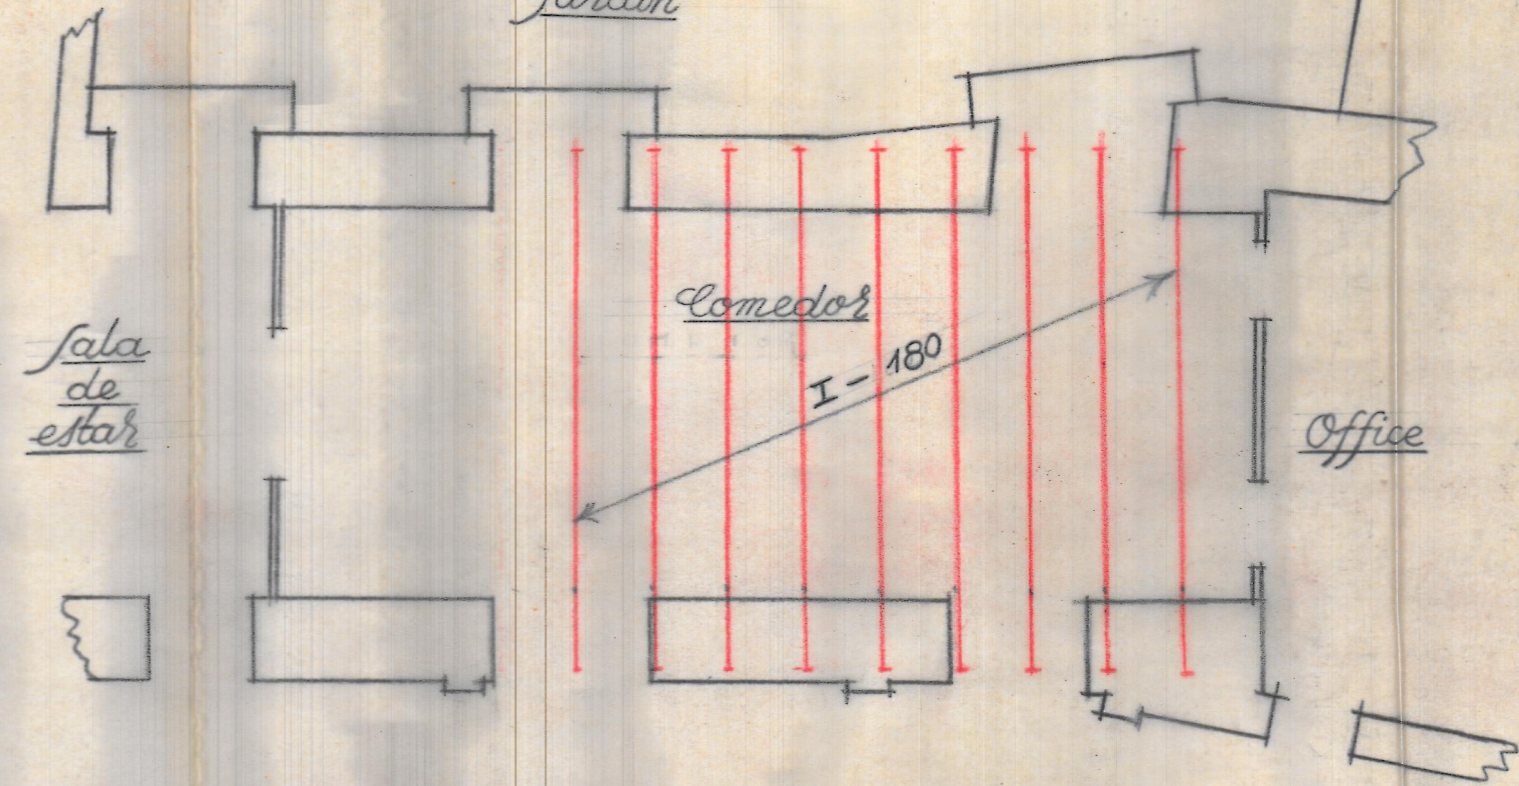

Techo del piso principal
Cambio de vigas

Valencia Junio 1946
El Arquitecto