


Planta alta de  
dormitorios

(4)

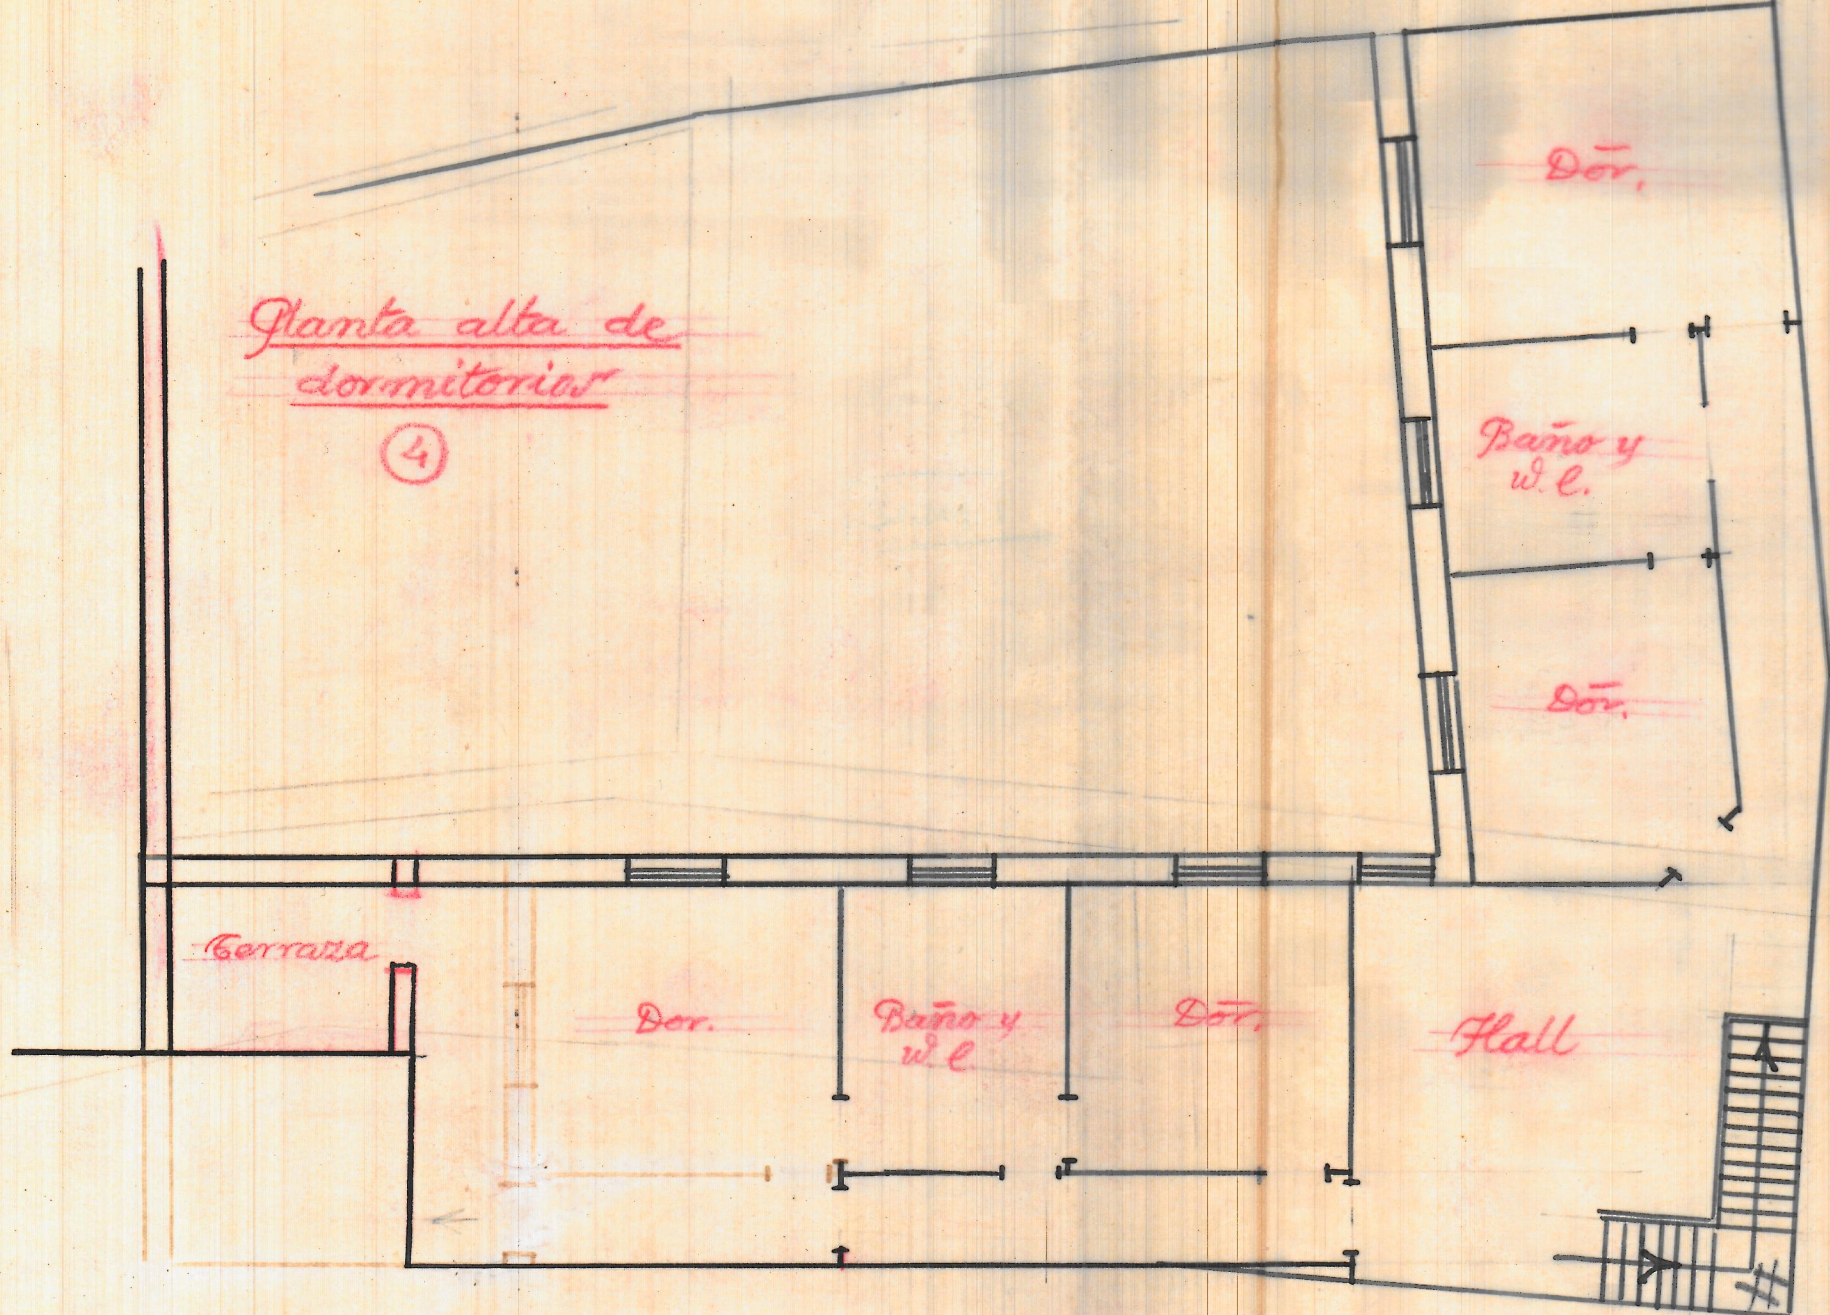

Cerraza

Dor.

Baño y  
w.l.

Dor.

Hall

Dor.

Baño y  
w.l.

Dor.