






PLANTA BAJA  
E.-1:100



Valencia Junio 1946  
El Arquitecto



III piso  
E.-1:100

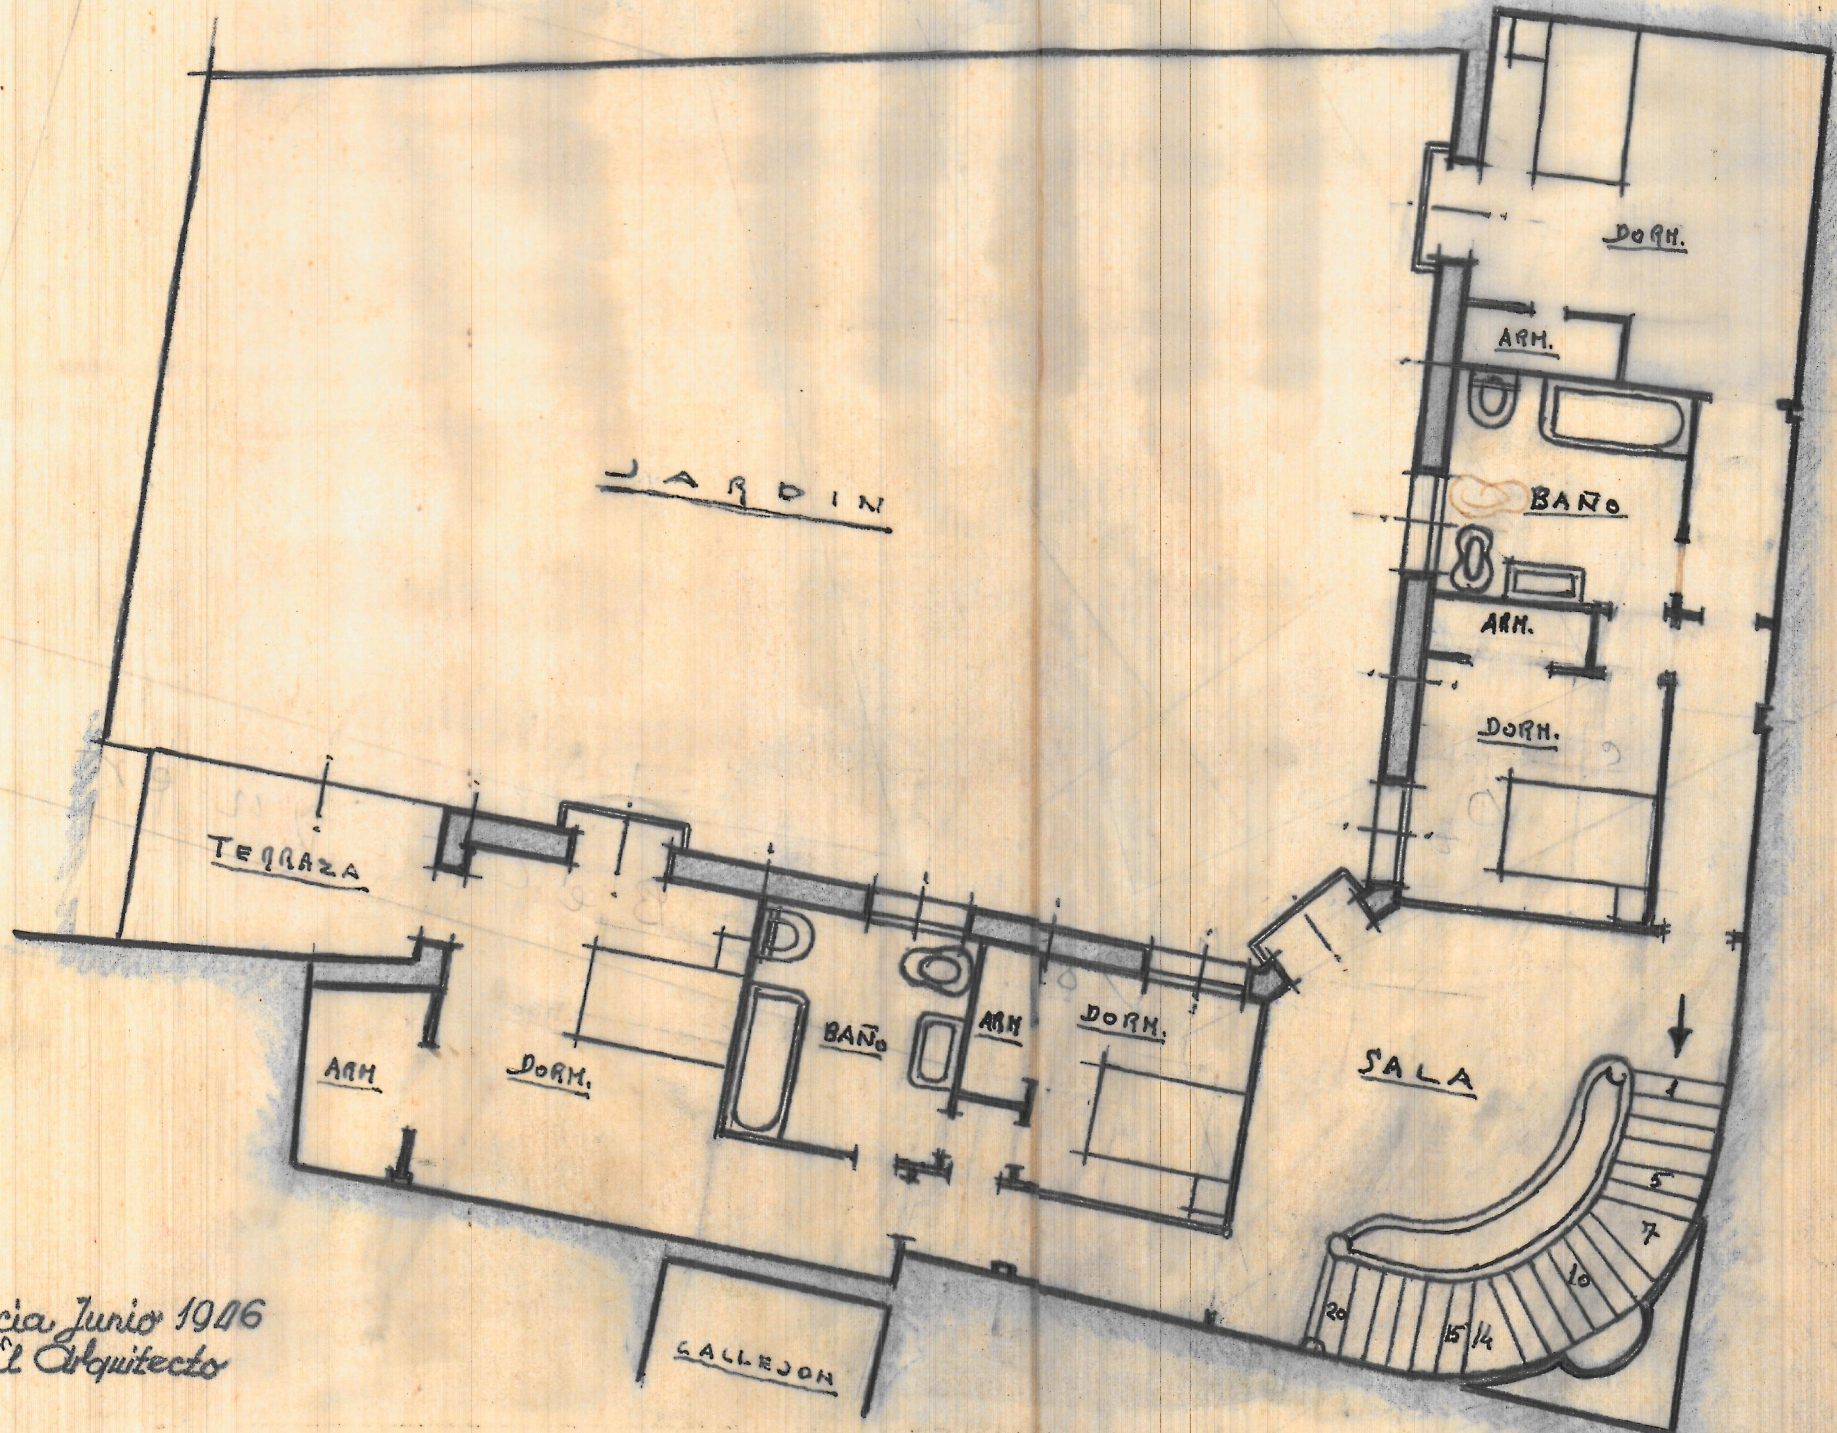

Valencia Junio 1906  
El Arquitecto