


Edificio con fachada a la Calle de Salva y Plaza de la Universidad.

ESCALA = 1:100

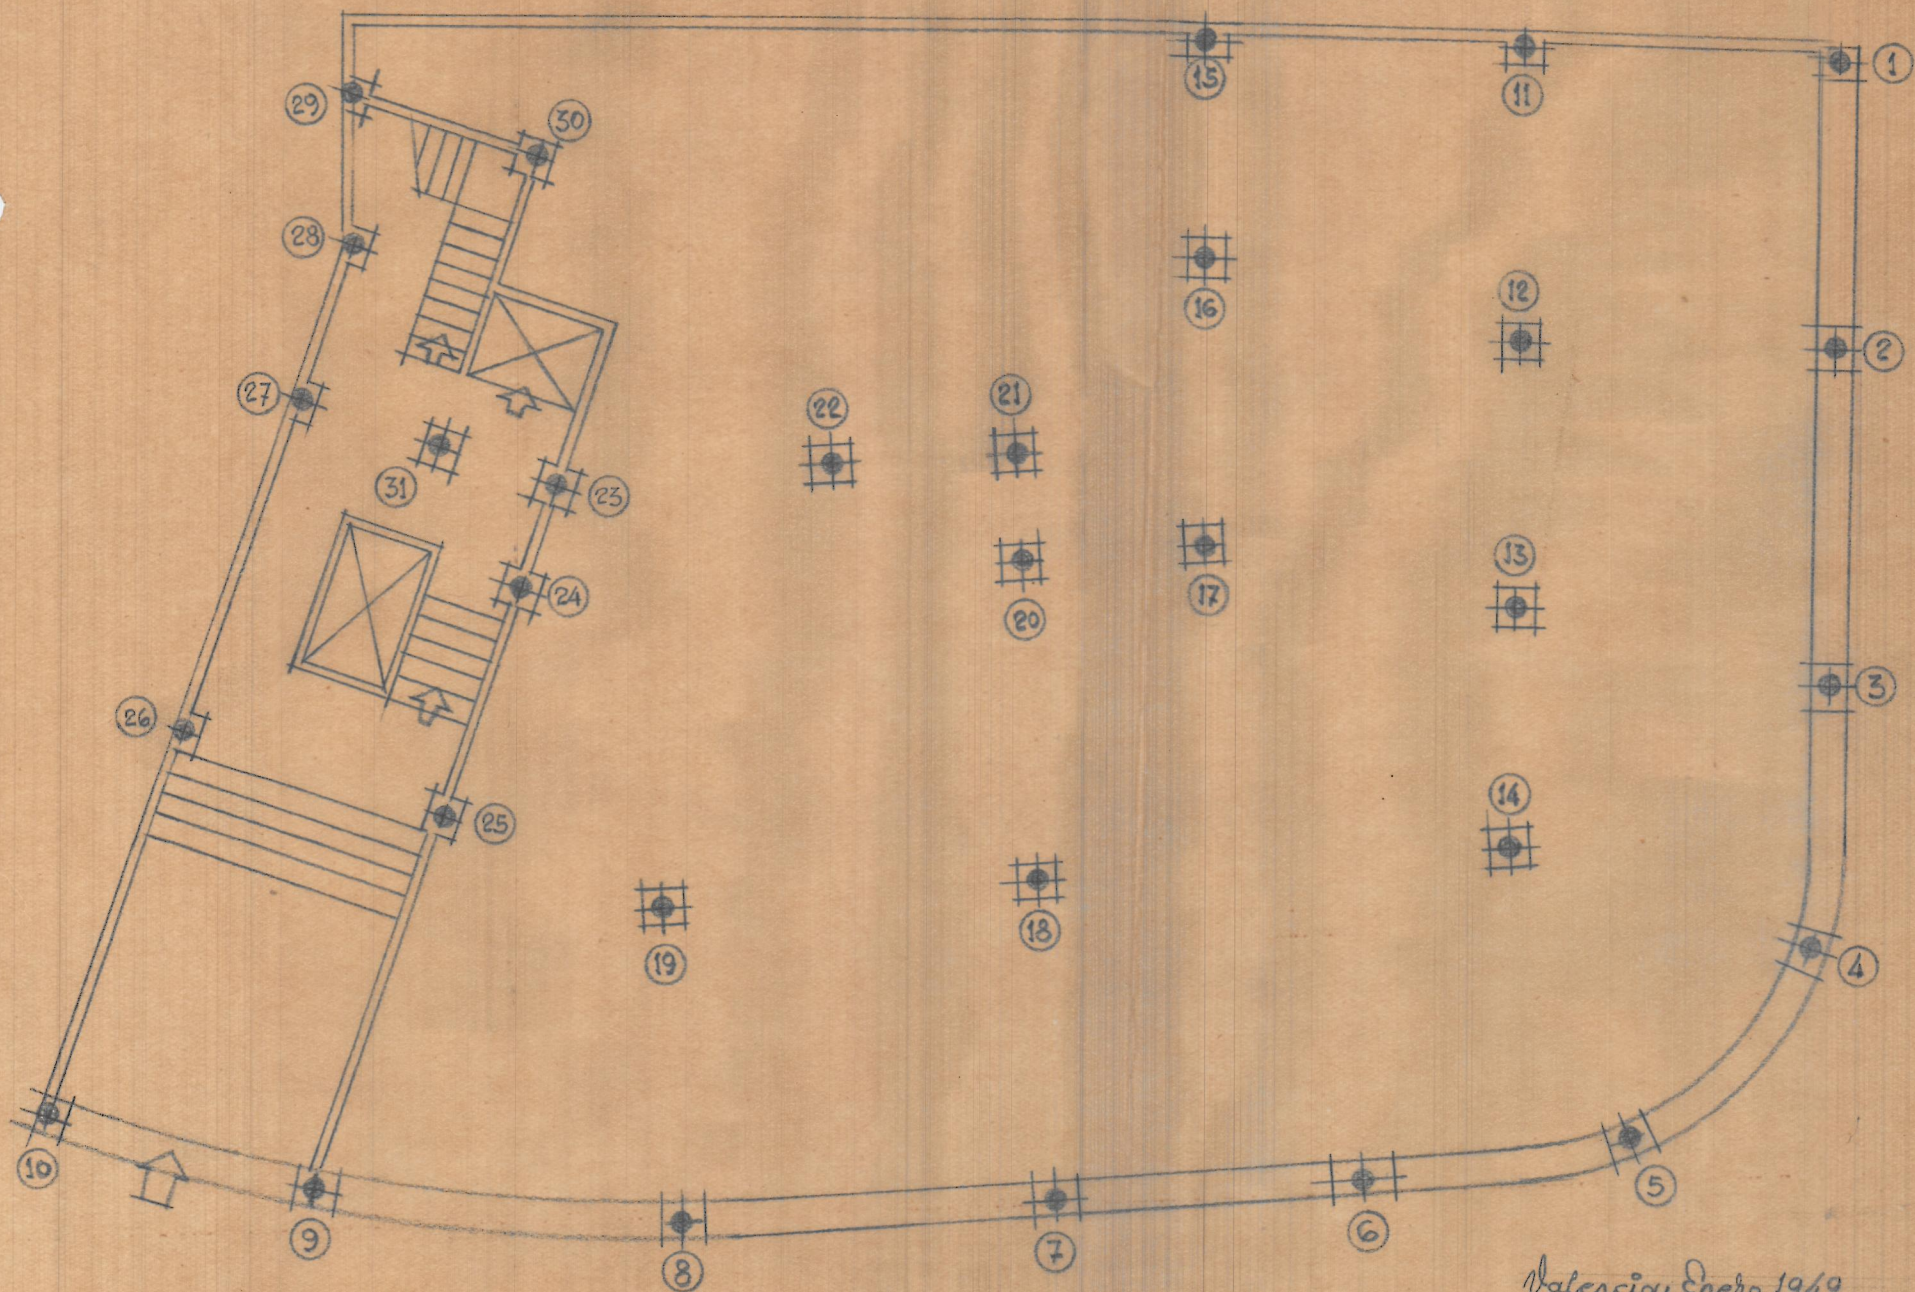

Plano de estructura

Valencia Enero 1949
EL ARQUITECTO