


EDIFICIO con fachada a la Plaza de la Universidad ESCALA = 1/200

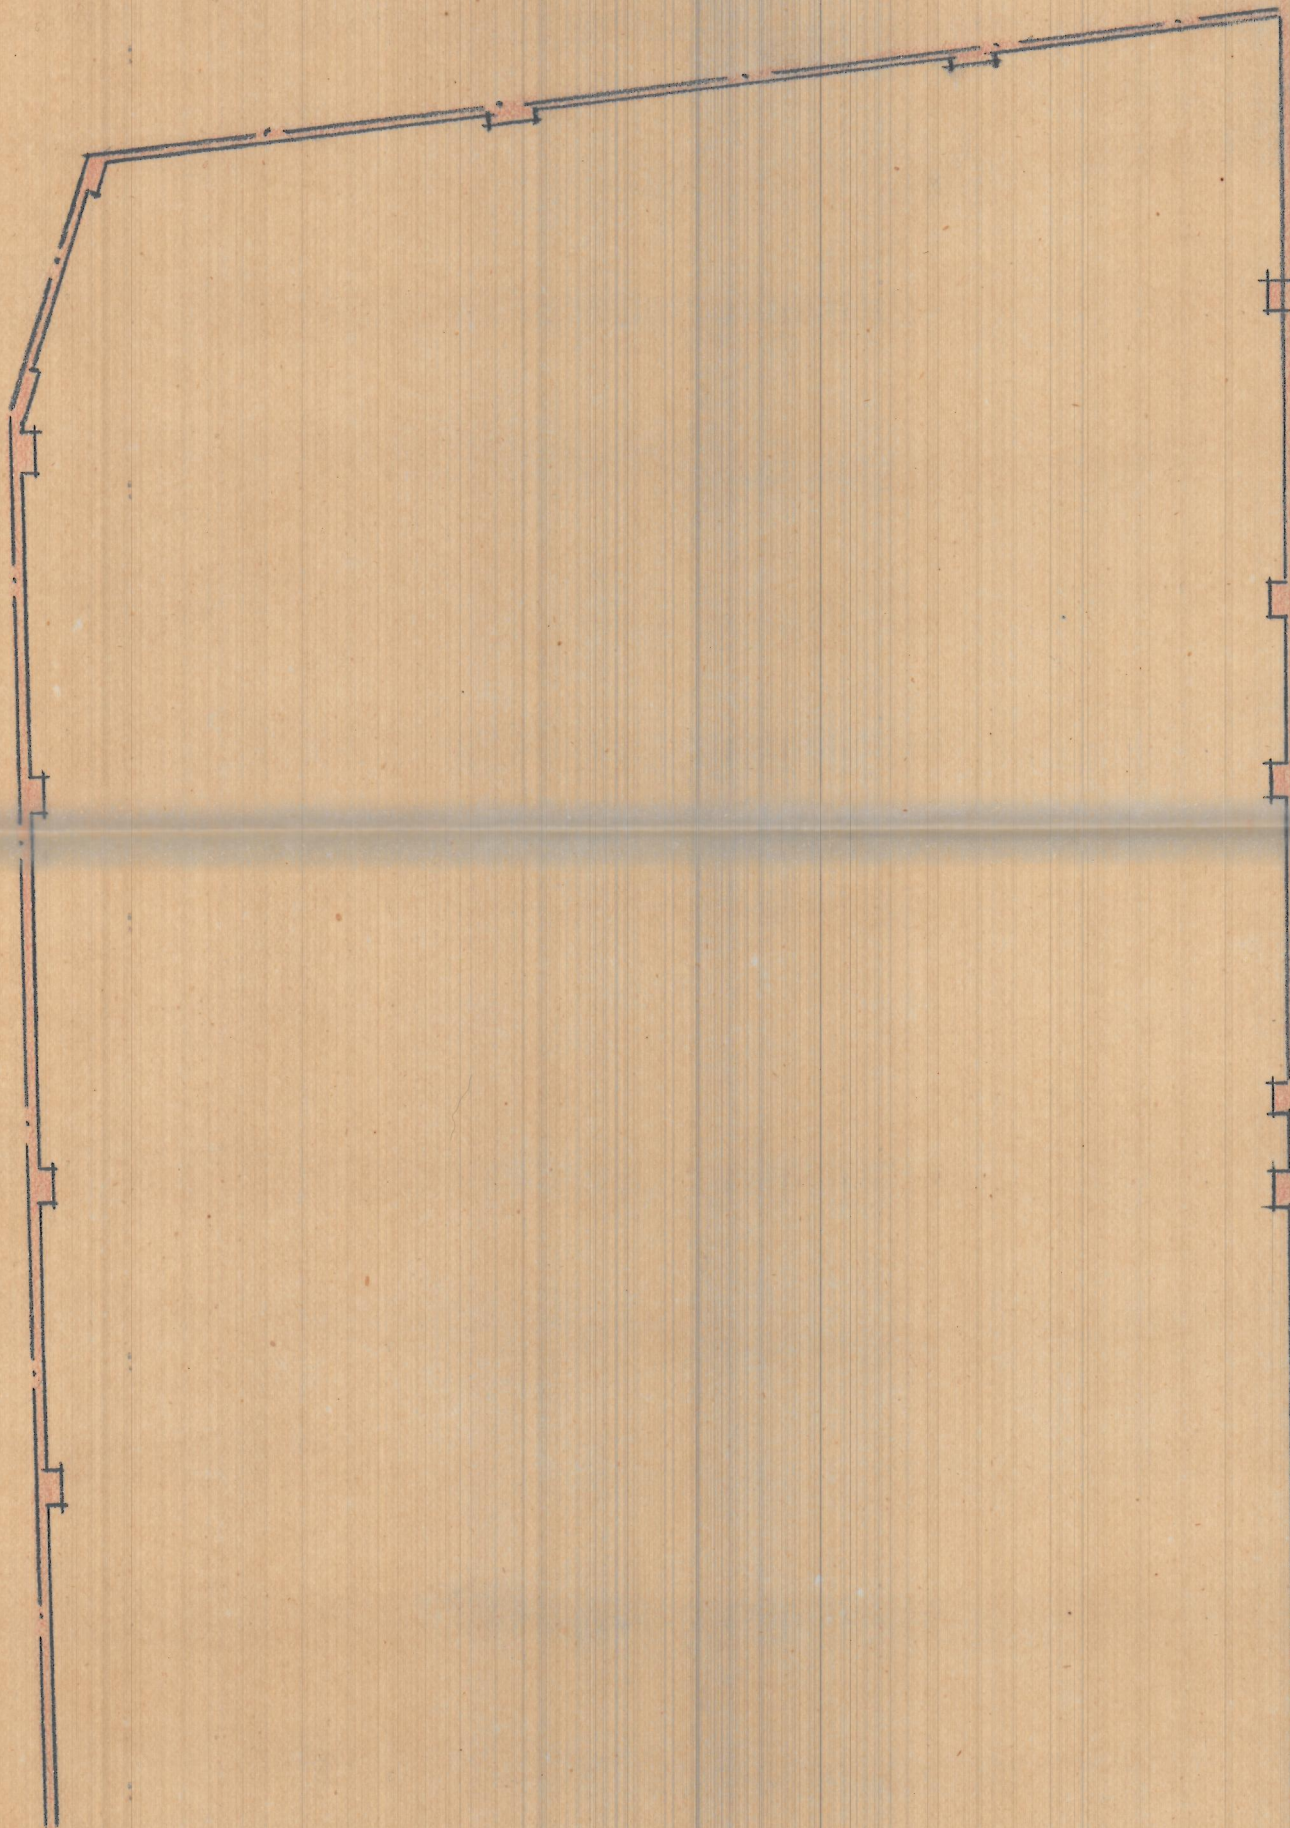

Valencia Febrero 1946