


Proyecto de edificio vivienda

Valencia

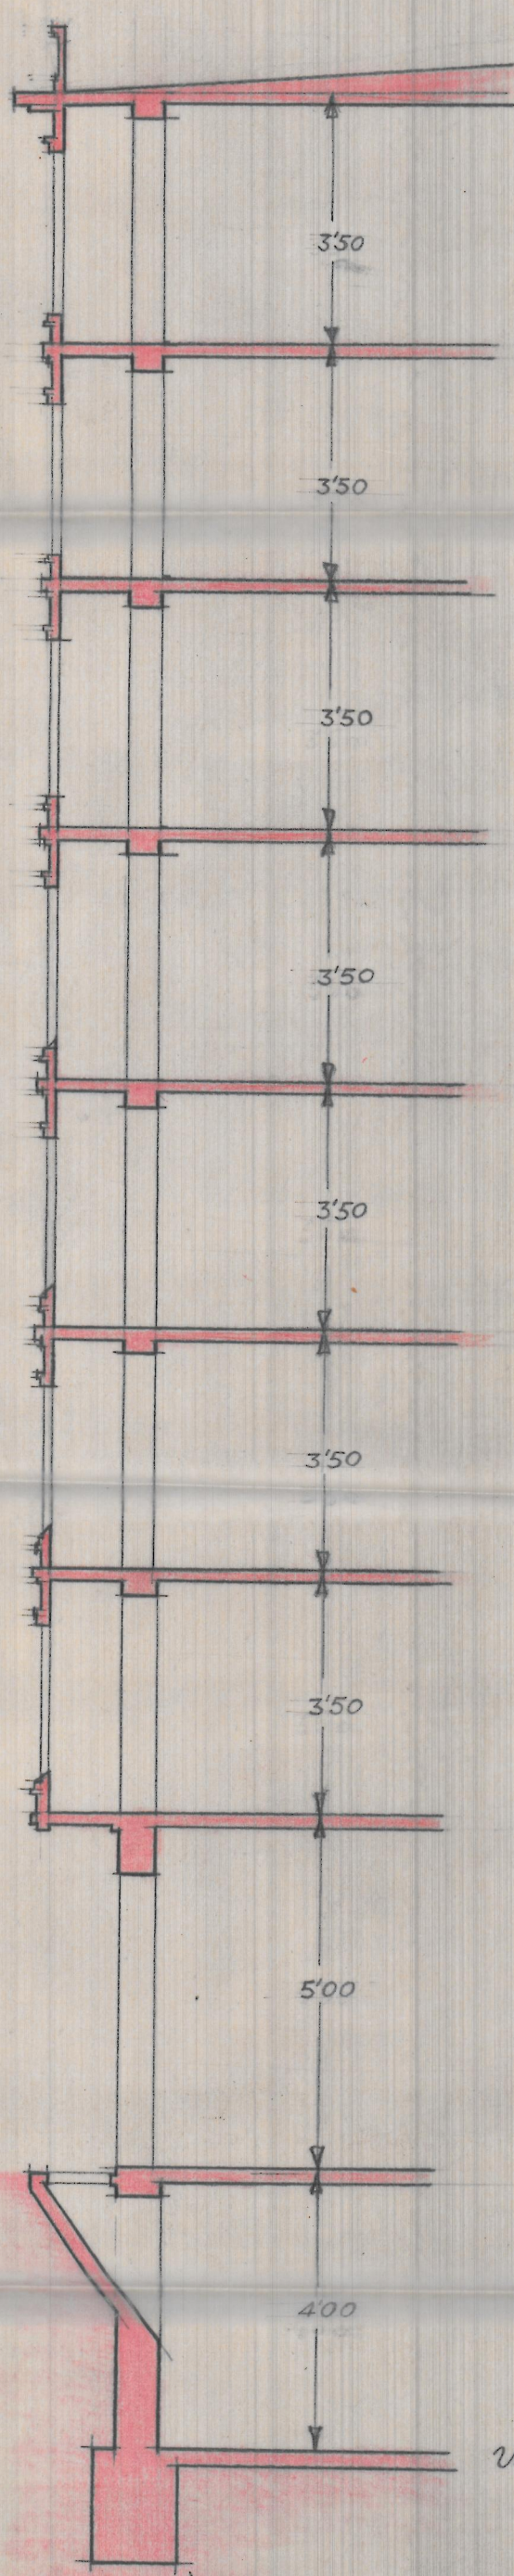

Escala, 1:100  
Valencia Enero 1946  
El Arquitecto

Sección

SECCION  
Enero 1946