


PLANTA  
Zona ampliada



PROYECTO ANTERIOR

PLANTA  
BAJA

CALLE DE SALVA

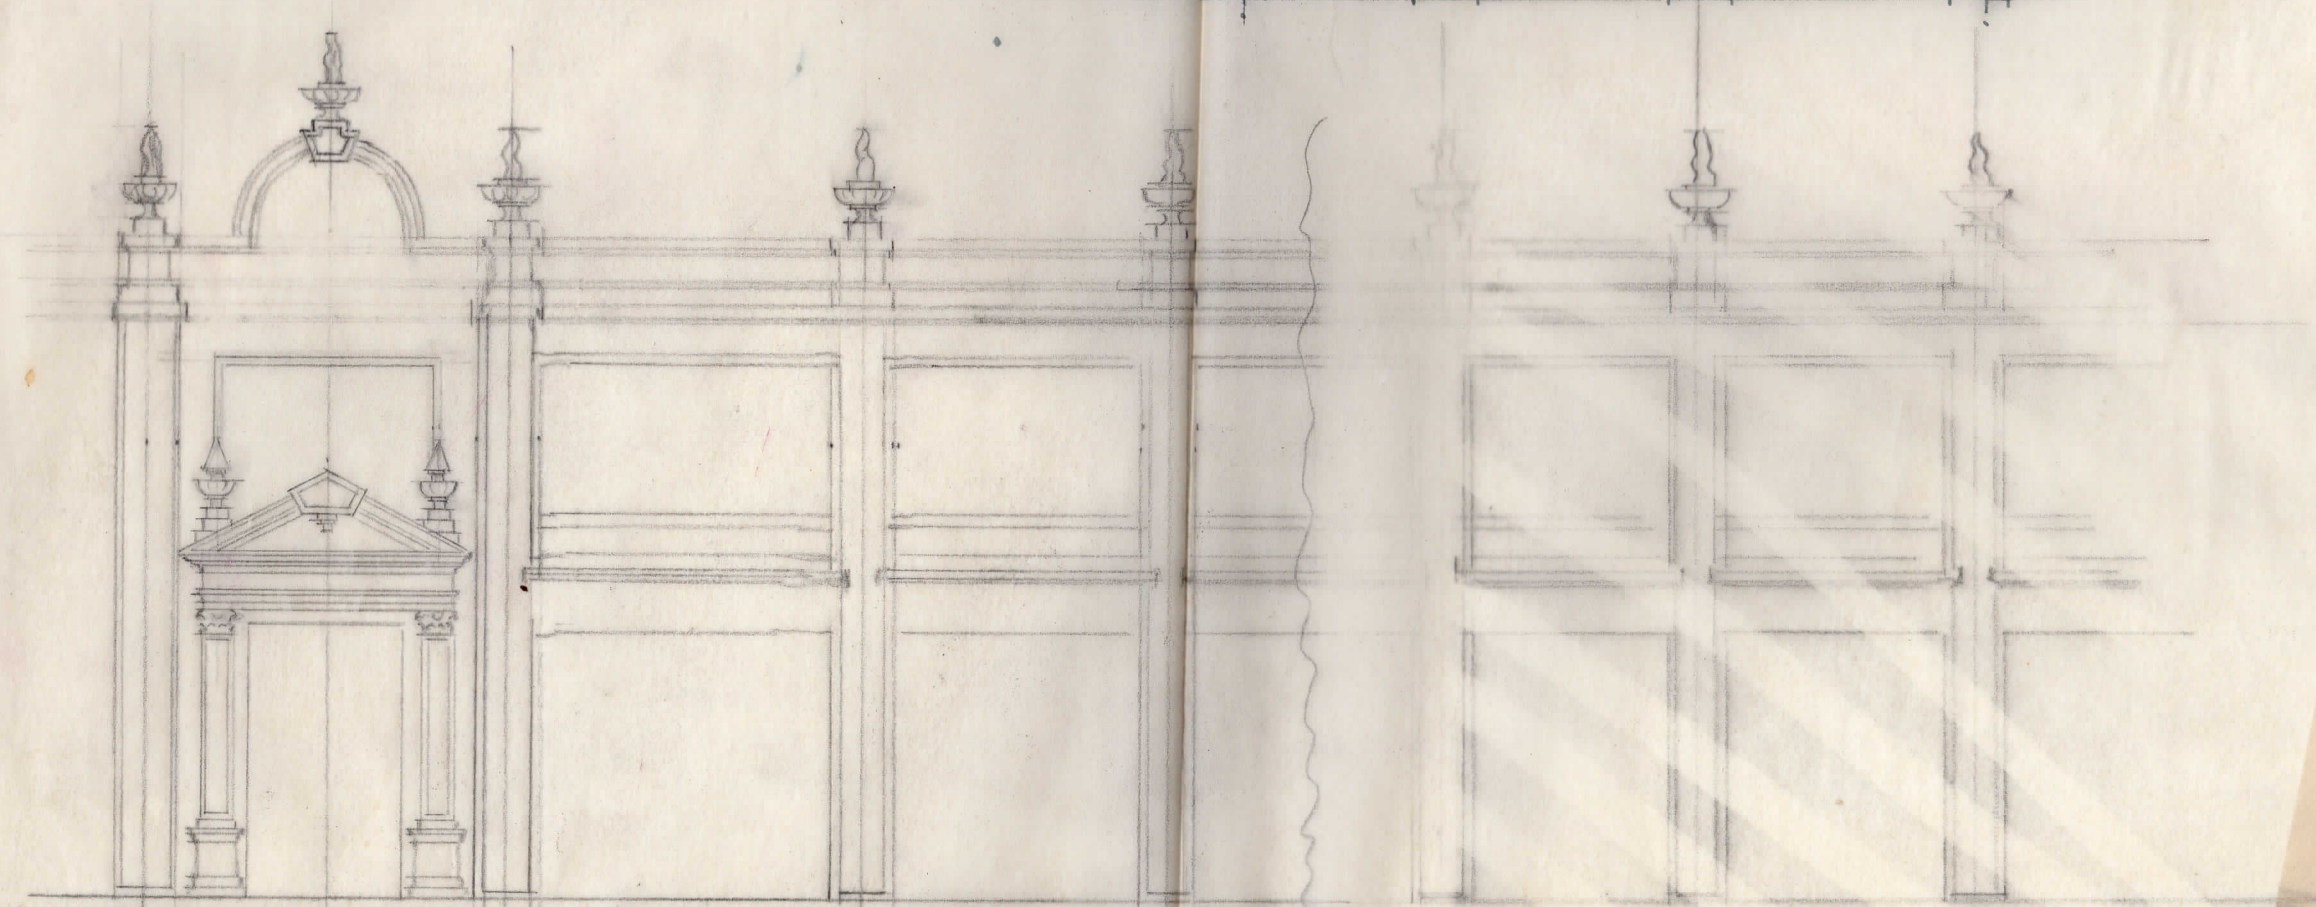

FACHADA