



AMPLIACION DEL  
PROYECTO DE EDIFICIO INDUSTRIAL  
VALENCIA

EMPLAZAMIENTO

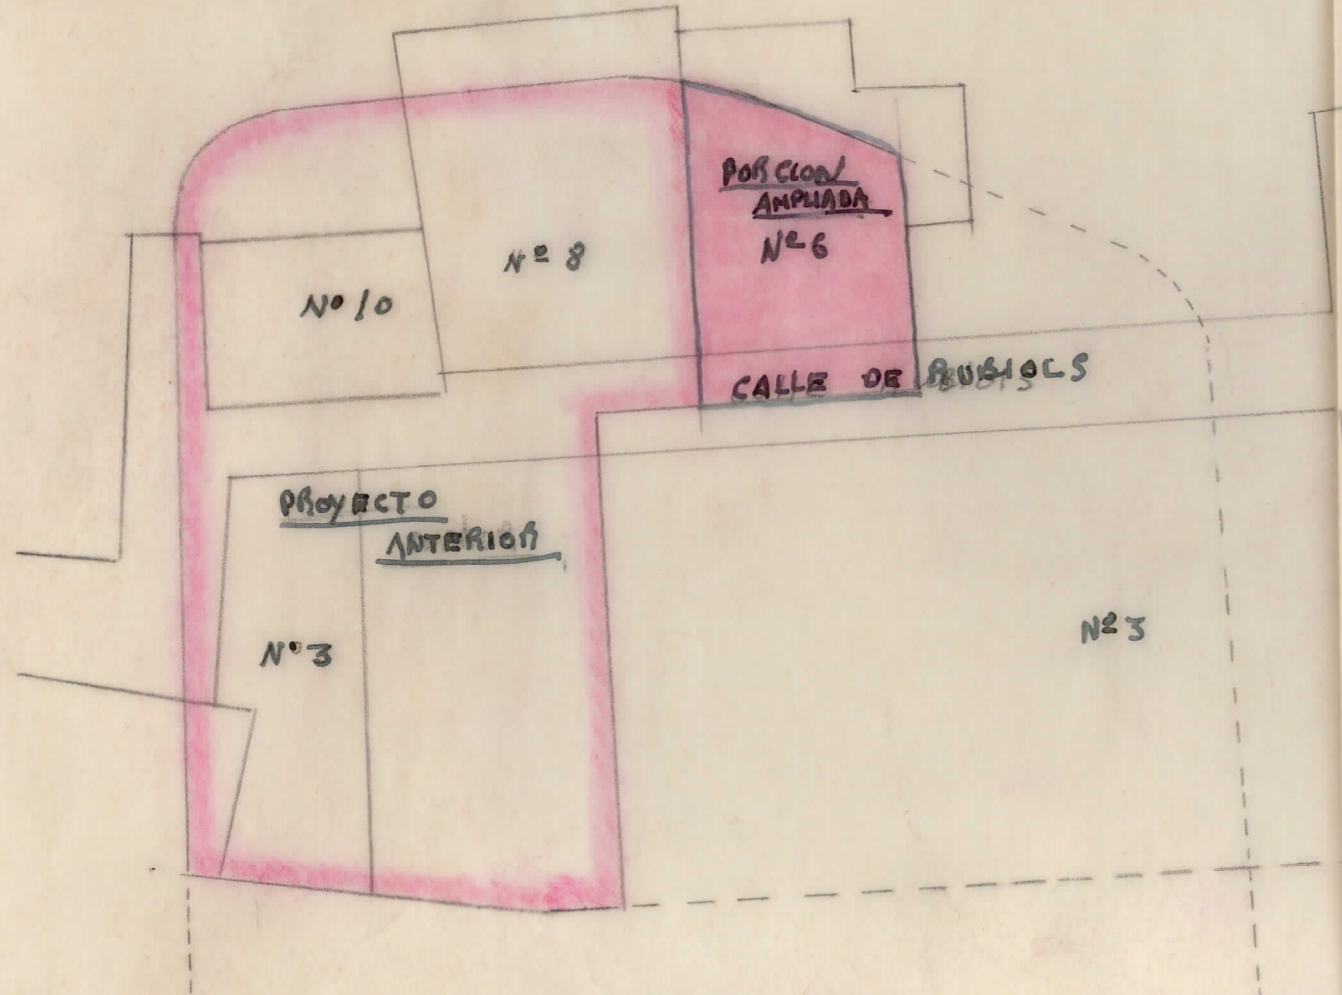

Escala 1:300

PLAZA DE  
S. ANDRES

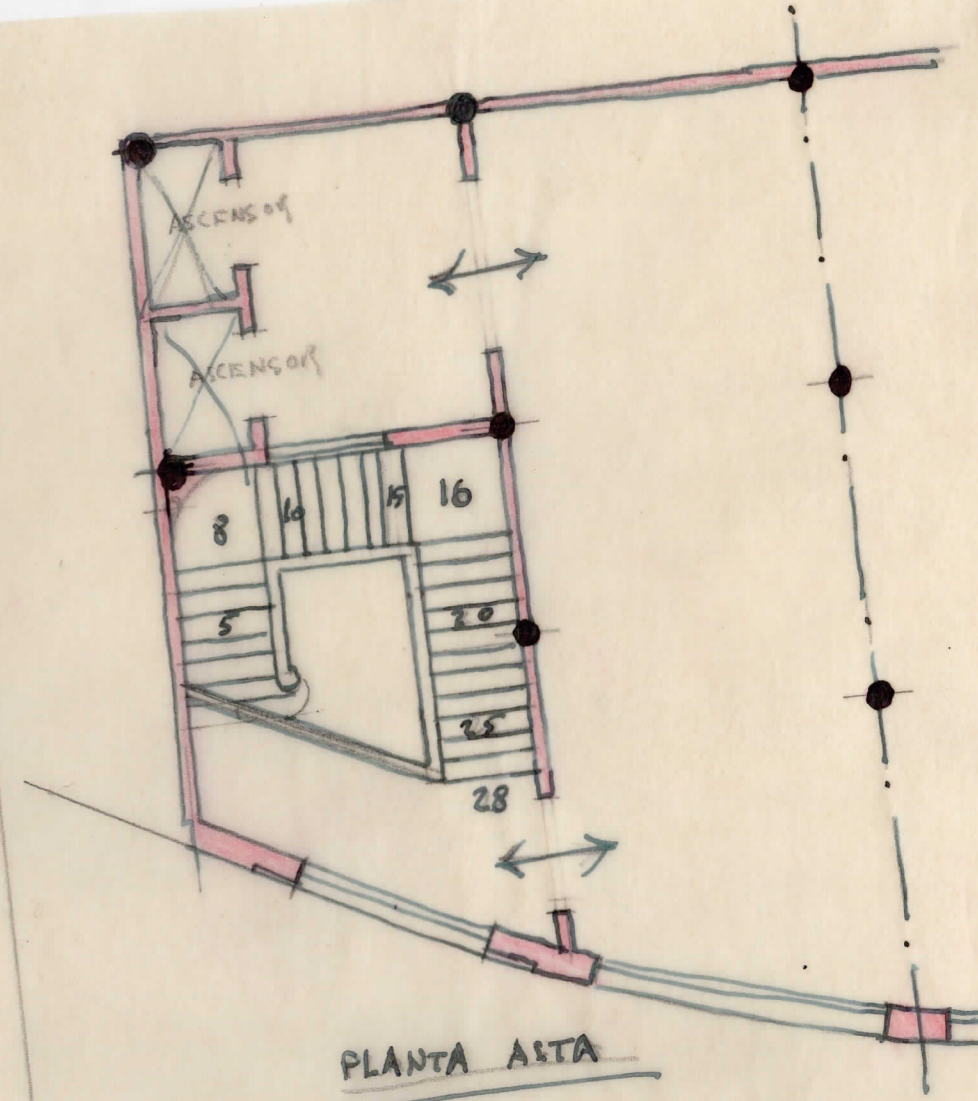

PLANTA ASTA

E. 1:100