


Edificio fechada a  
P Universidad

Botanos - Entresuelo  
1ª y 2ª planta

Bajo y entresuelo

6

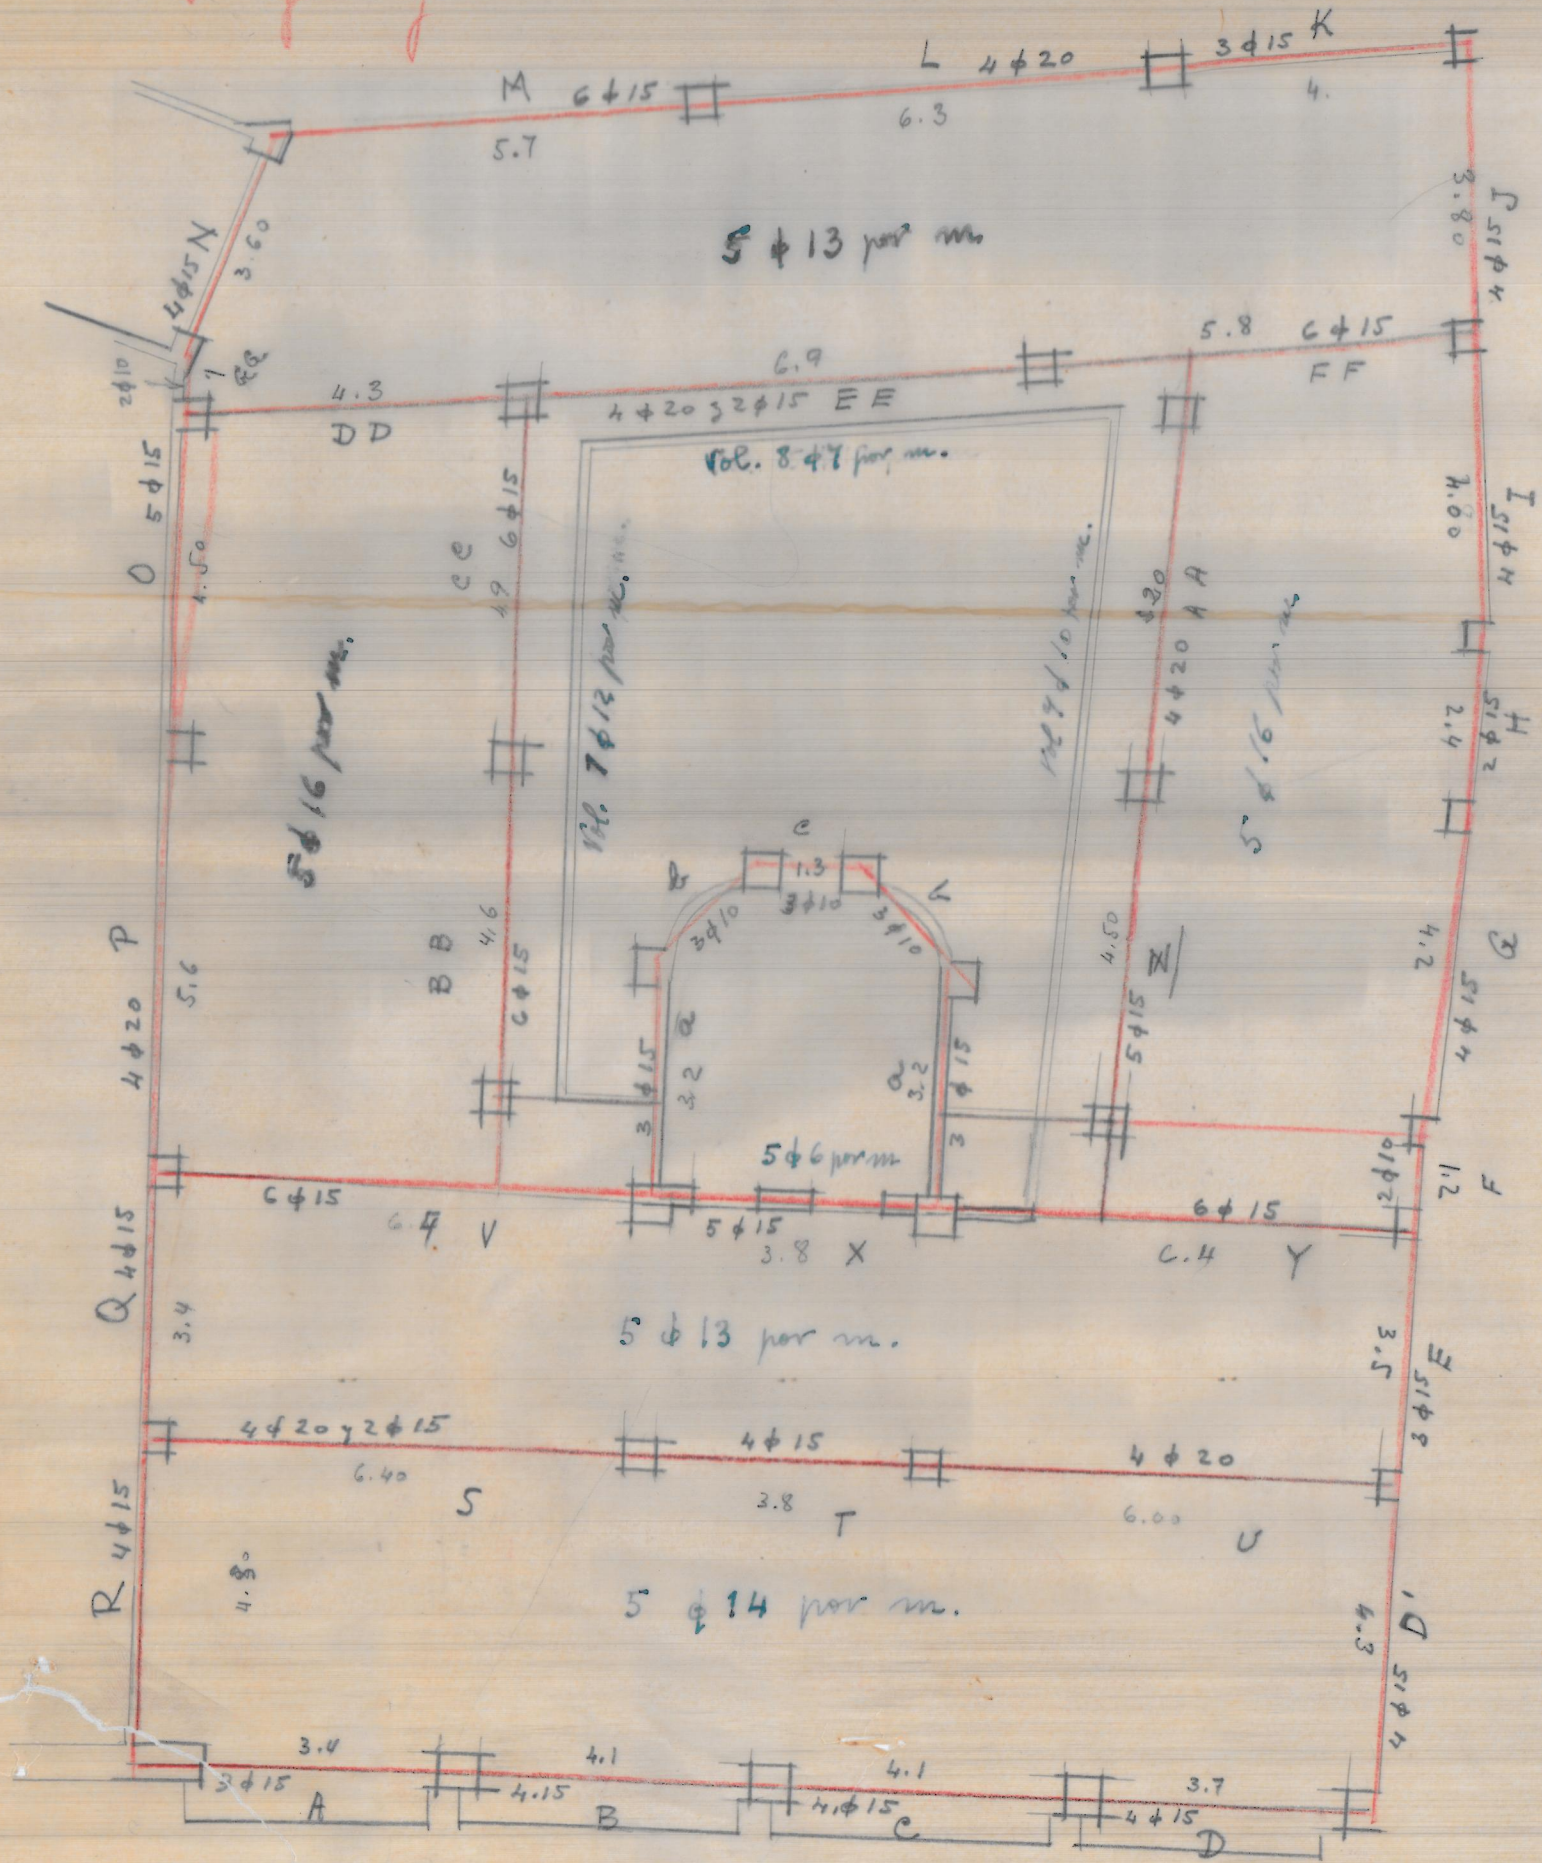

6  
0.74