



SECCION A-B

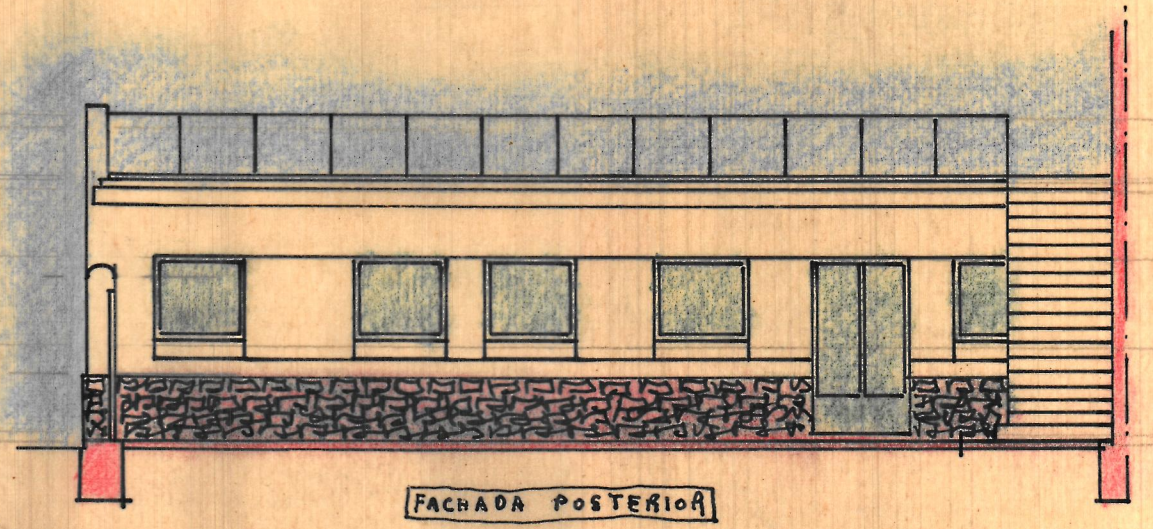


FACHADA POSTERIOR

VIVIENDA SUBVENCIONADA PARA
DOÑA MARIA O'CONNOR DE CORDOBA
EN BENICARLÓ -E.-1:100


Valencia y ~~Madrid~~ de 1961
~~El~~ ARQUITECTO

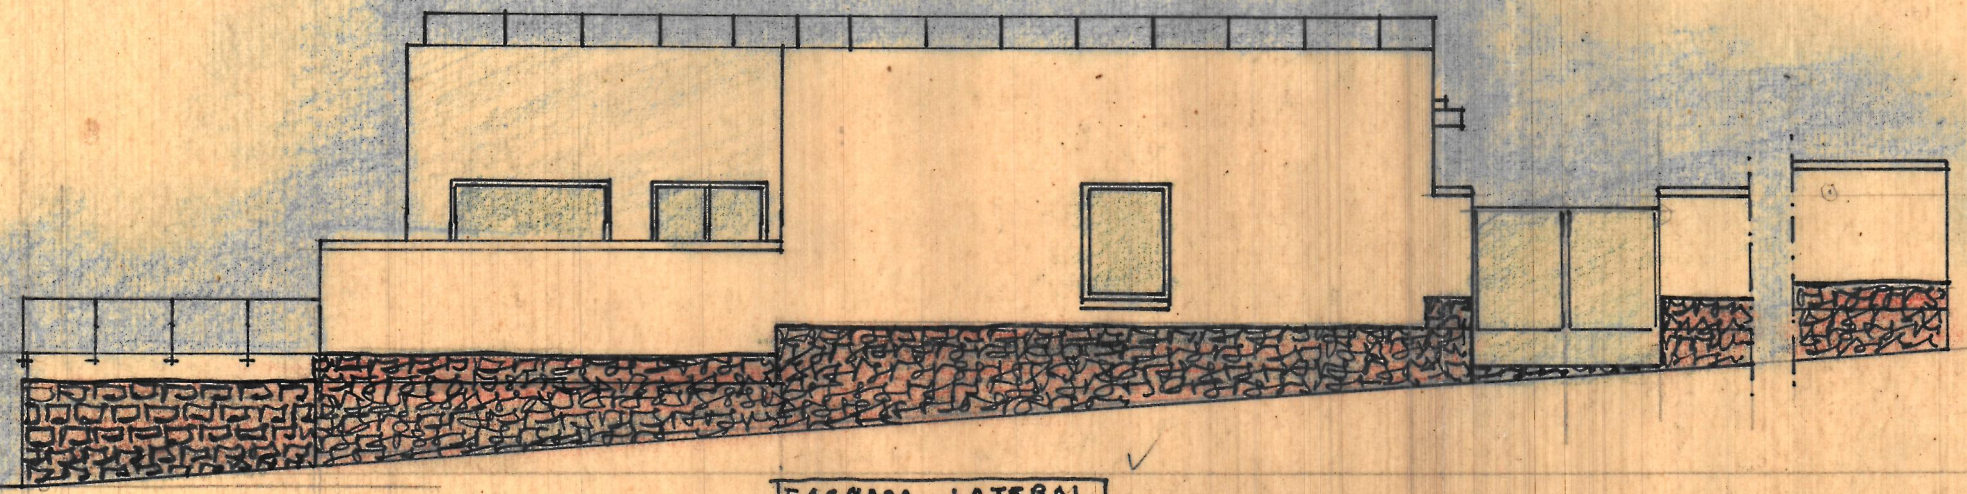

FACHADA LATERAL

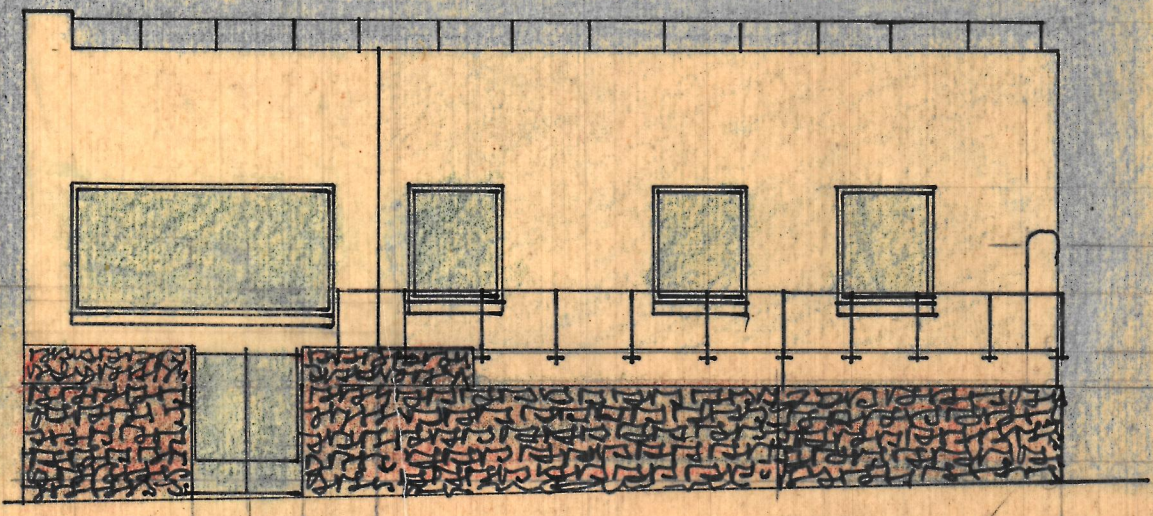

FACHADA A LA AVENIDA DEL MARQUES DE BENICARLÓ

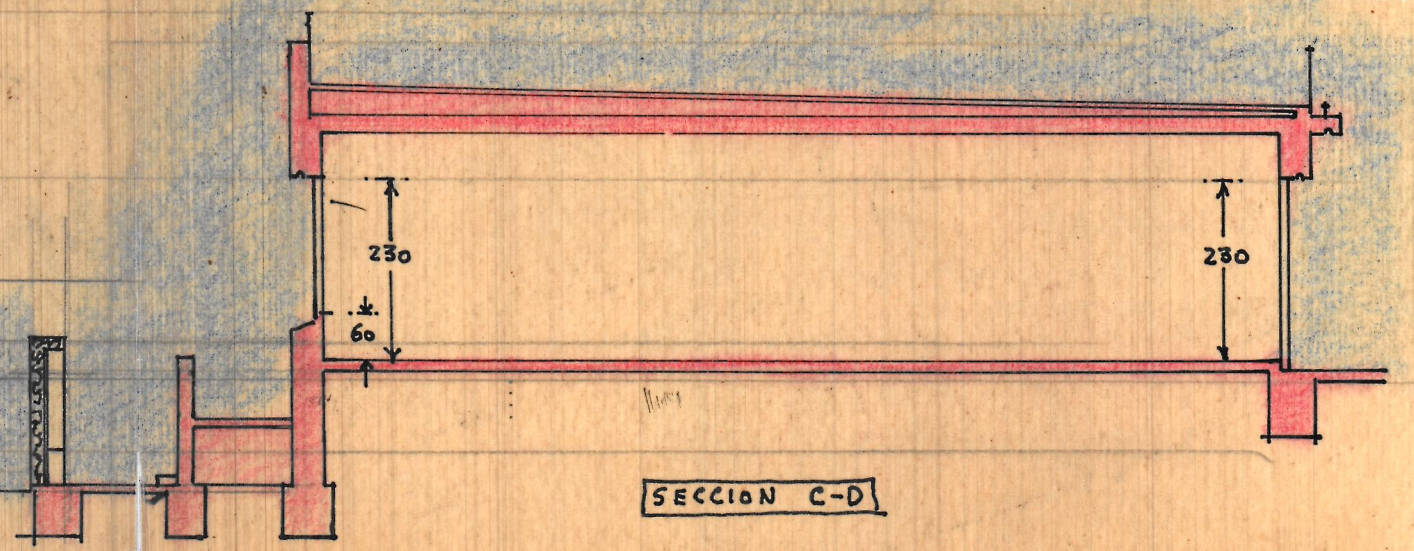

SECCION C-D