



fachada a la calle del Almirante Estrada

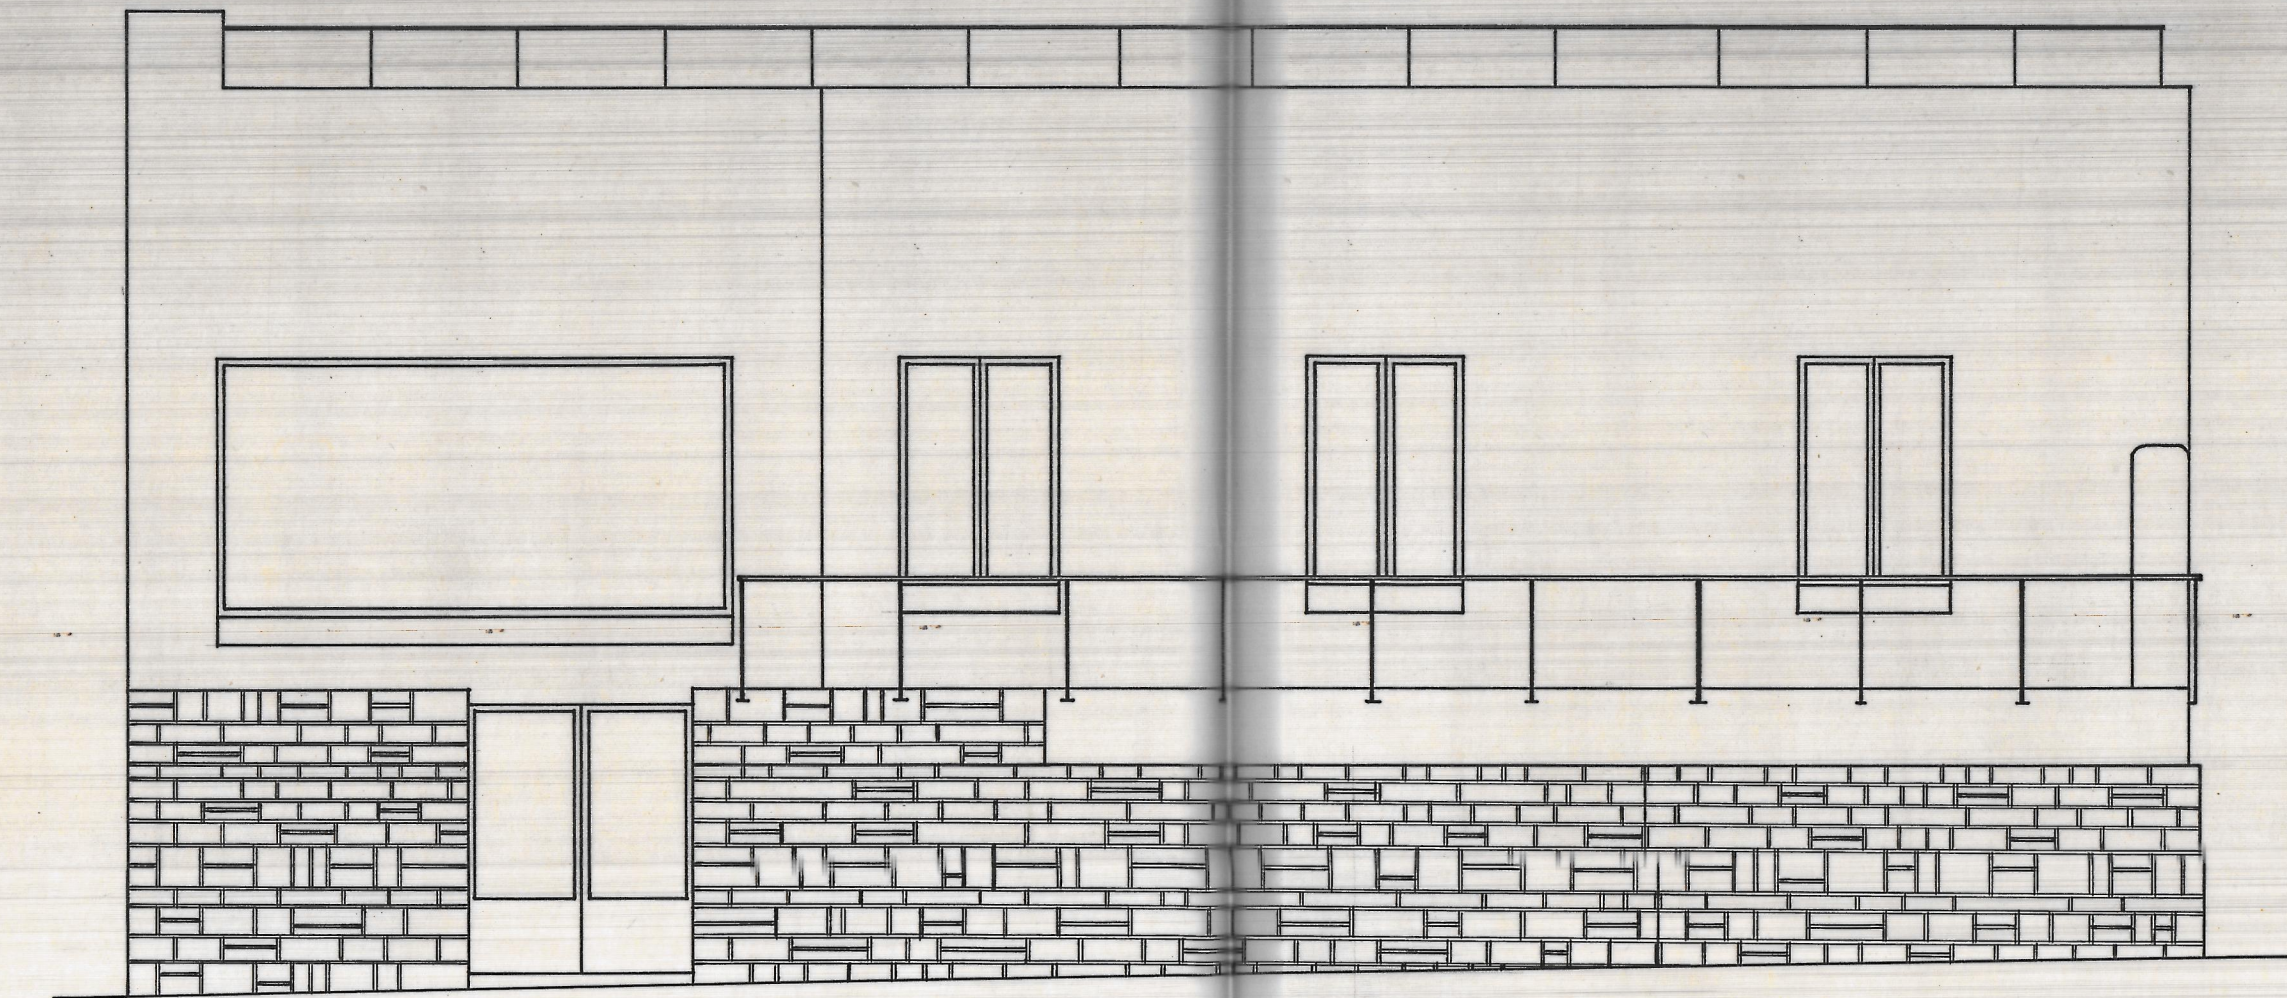

fachada a la avda. del Marqués de Benicarló

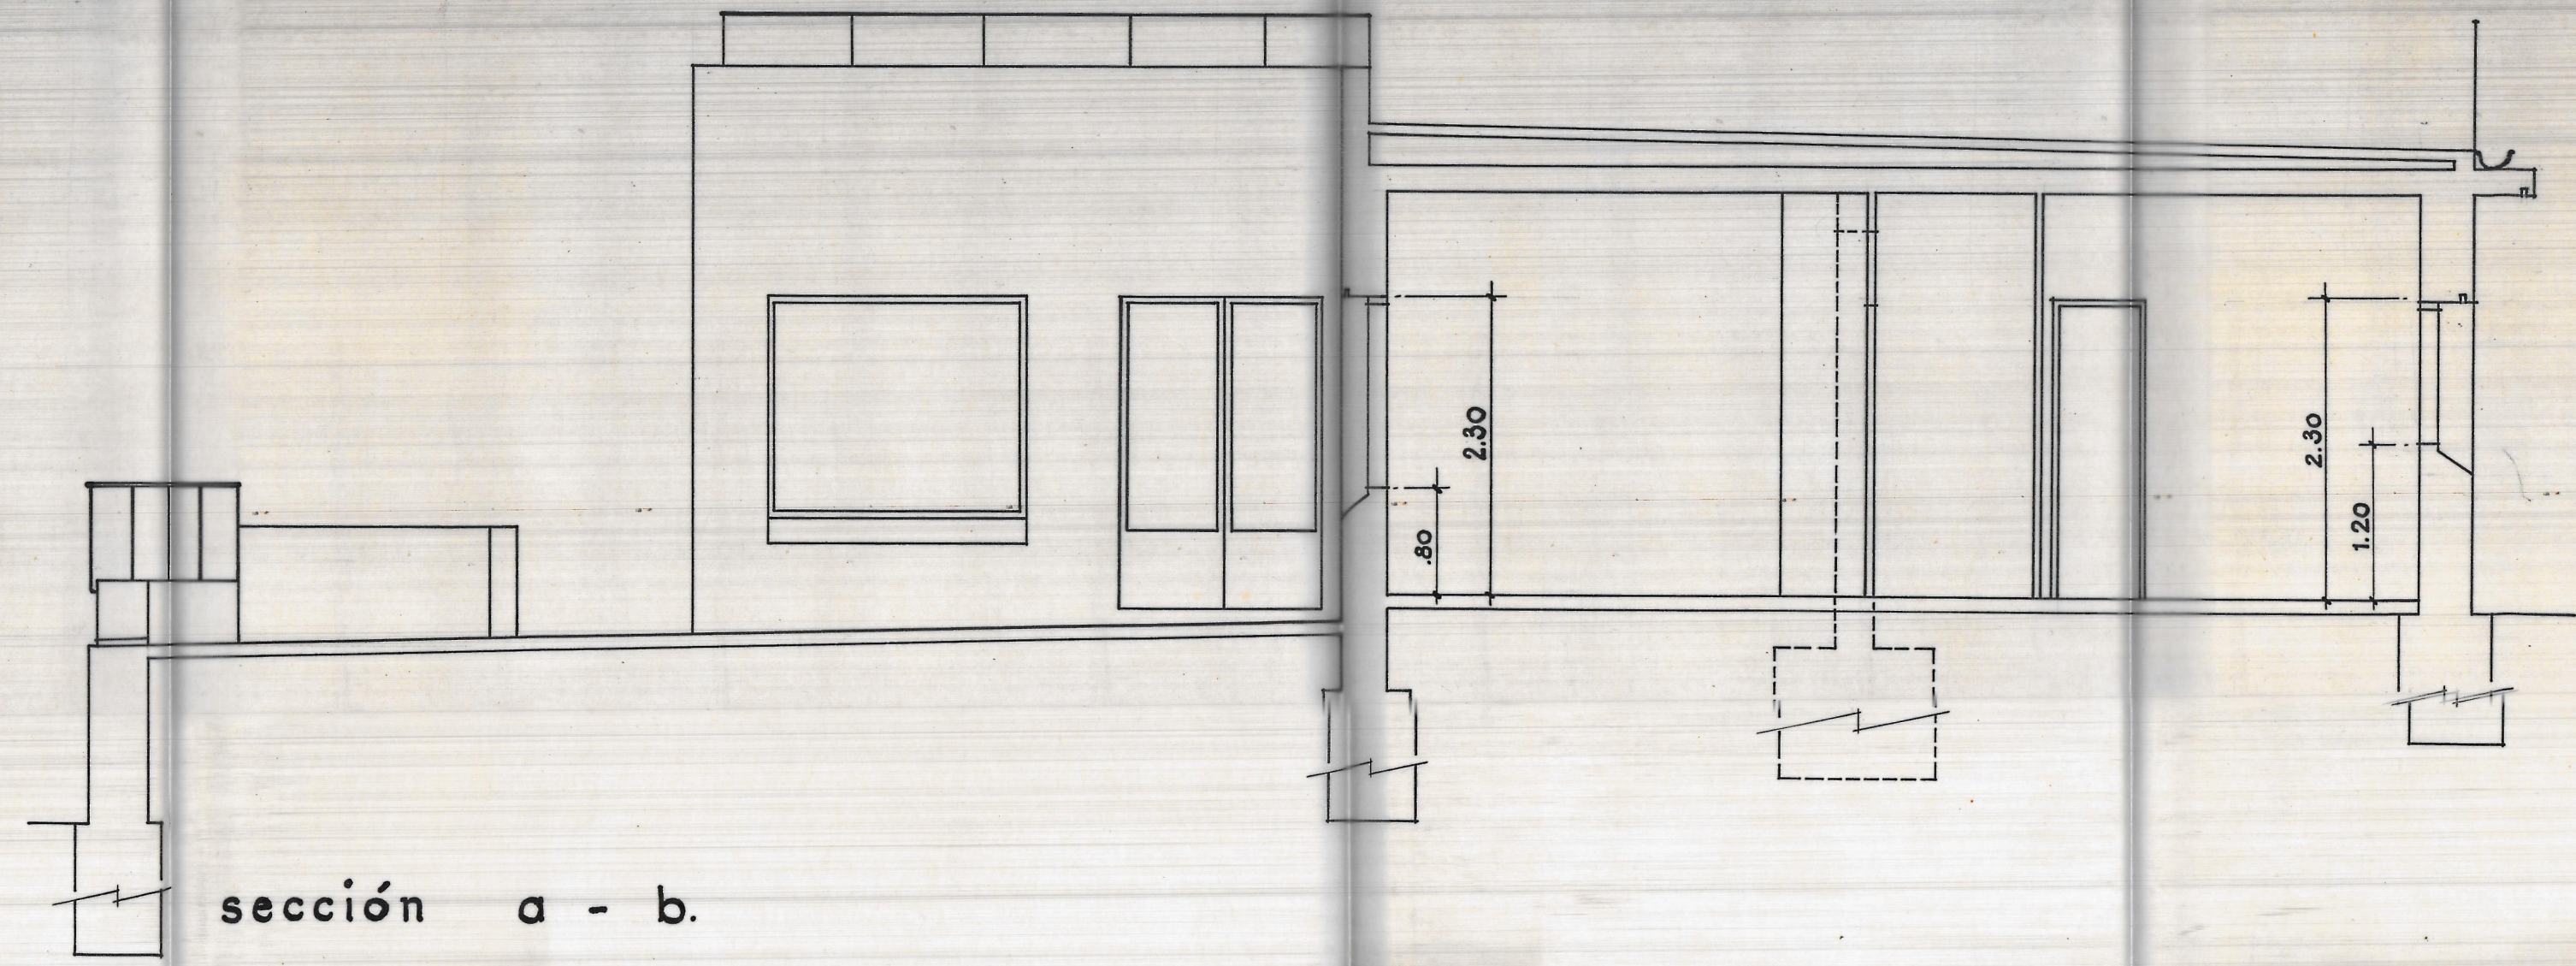

sección a - b.

1 VIV. SUBVENCIONADA BENICARLO D <sup>ña</sup> MARIA O'CONNOR	2
fachadas sección	
VALENCIA, ENERO 1962	ESC. 1:50.