




Ampliación de un hueco

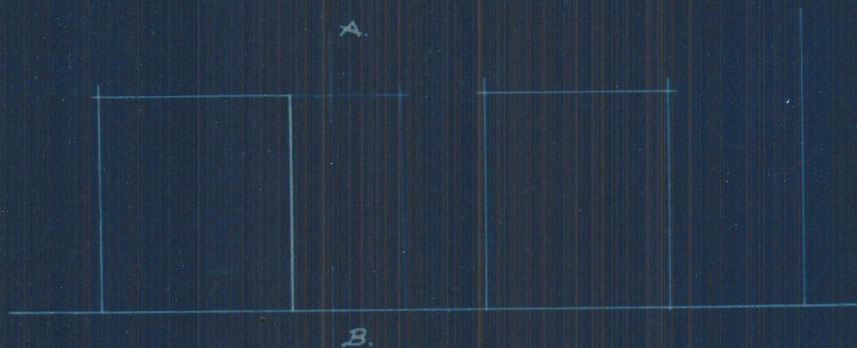

Alzado

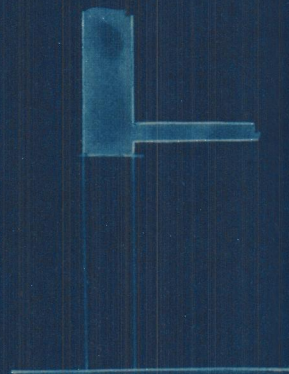

Sección A.B.

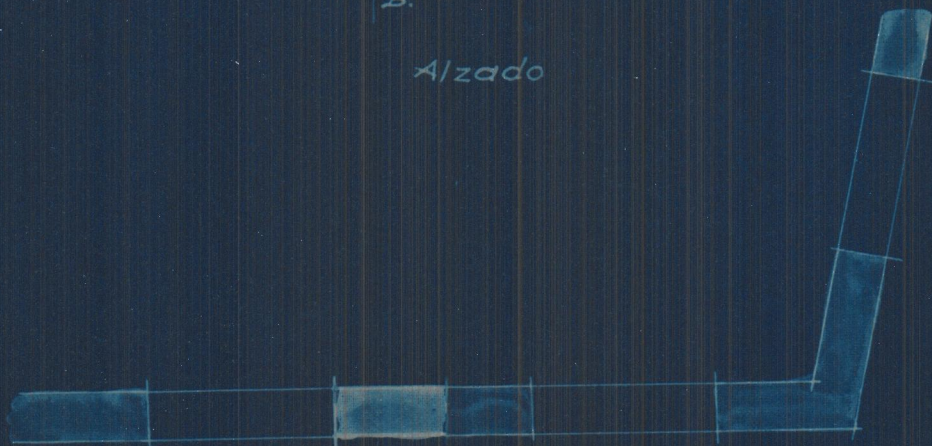

Calle de Pi y Margall nº1.
Planta

Calle Mosén
Femores

Escala 1:100
Valencia 5 Marzo 1932
El Arquitecto