


Fachada a la Calle de

~~S. M. S.~~

ESCALA = 1:50

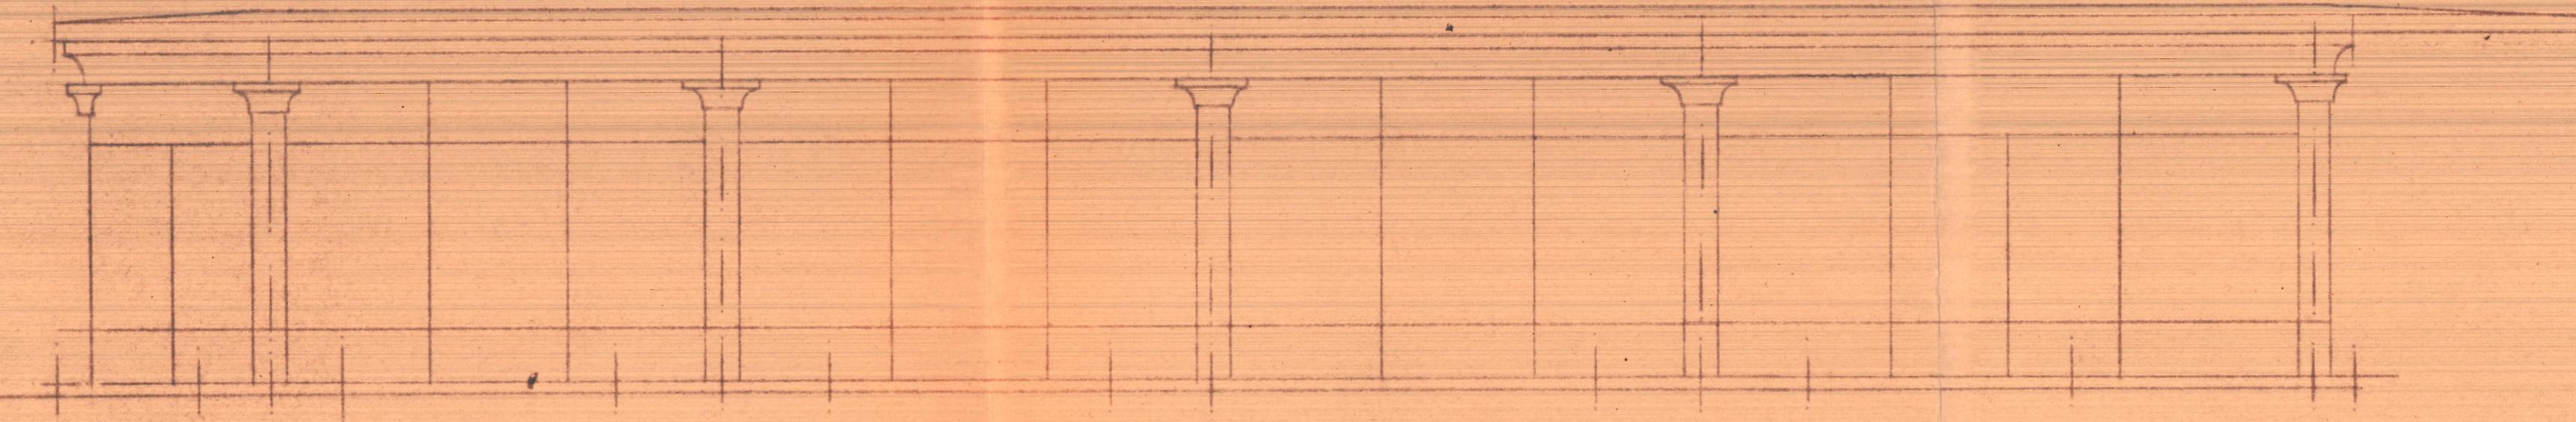

Fachada a la Calle de Leñida