



Planta del nuevo sótano.

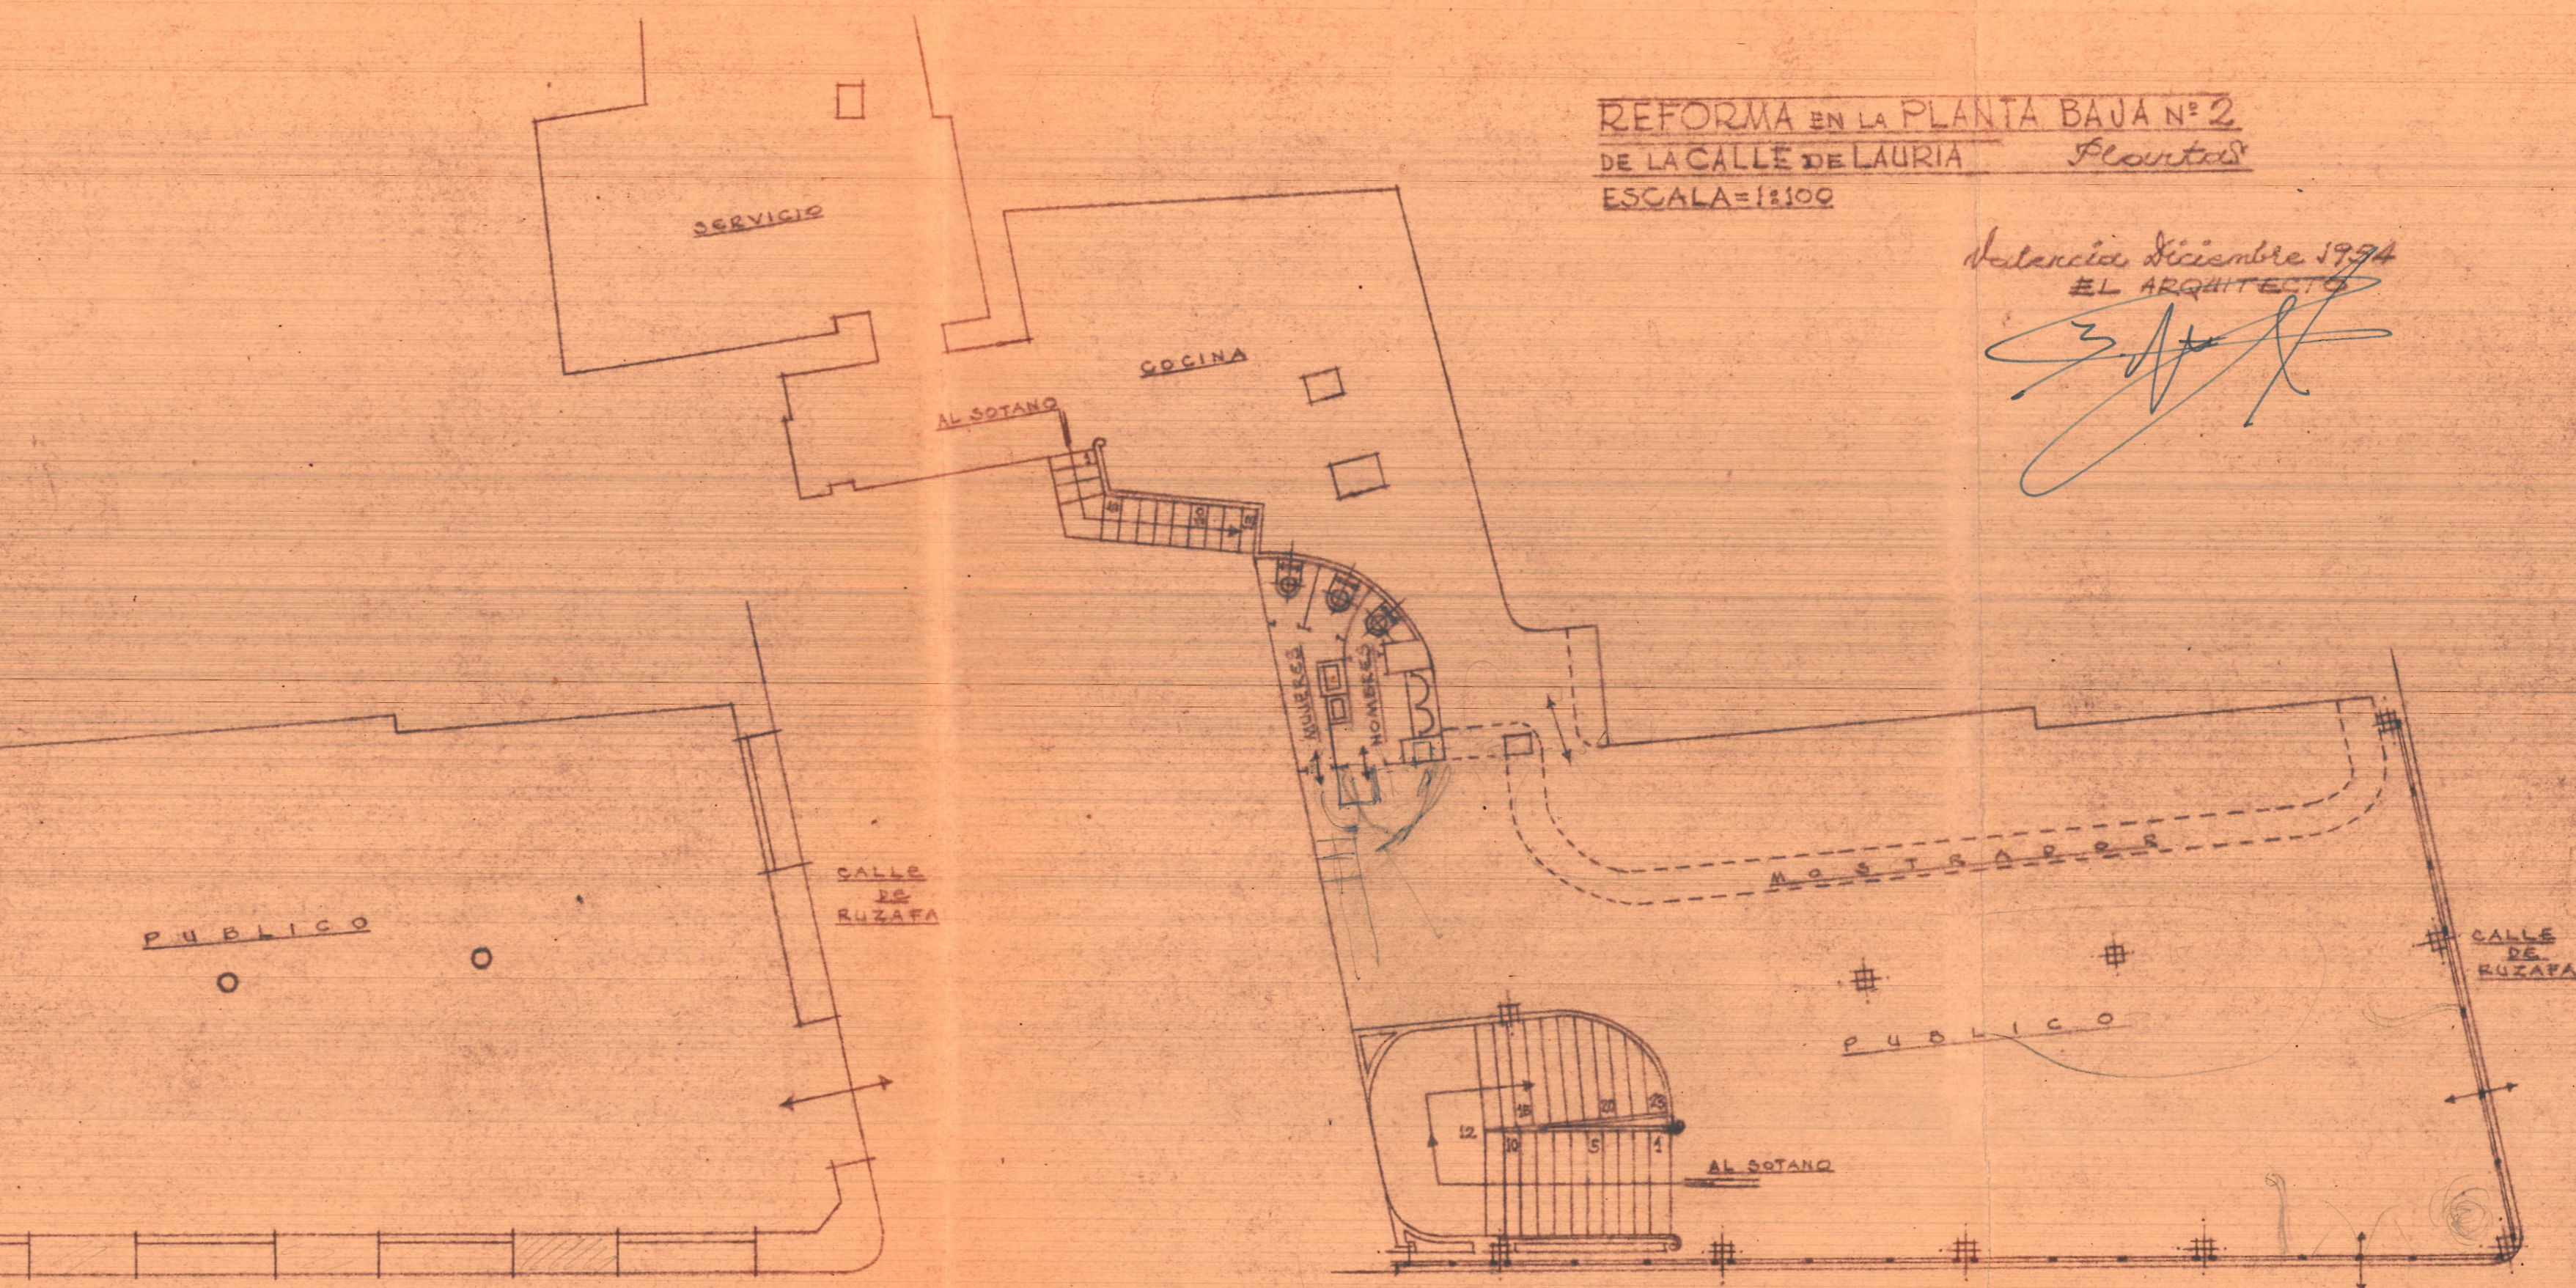

Planta Baja (Disposicion actual)

REFORMA EN LA PLANTA BAJA Nº 2  
DE LA CALLE DE LAURIA  
ESCALA=1:100

Diciembre 1994  
EL ARQUITECTO  
*[Signature]*

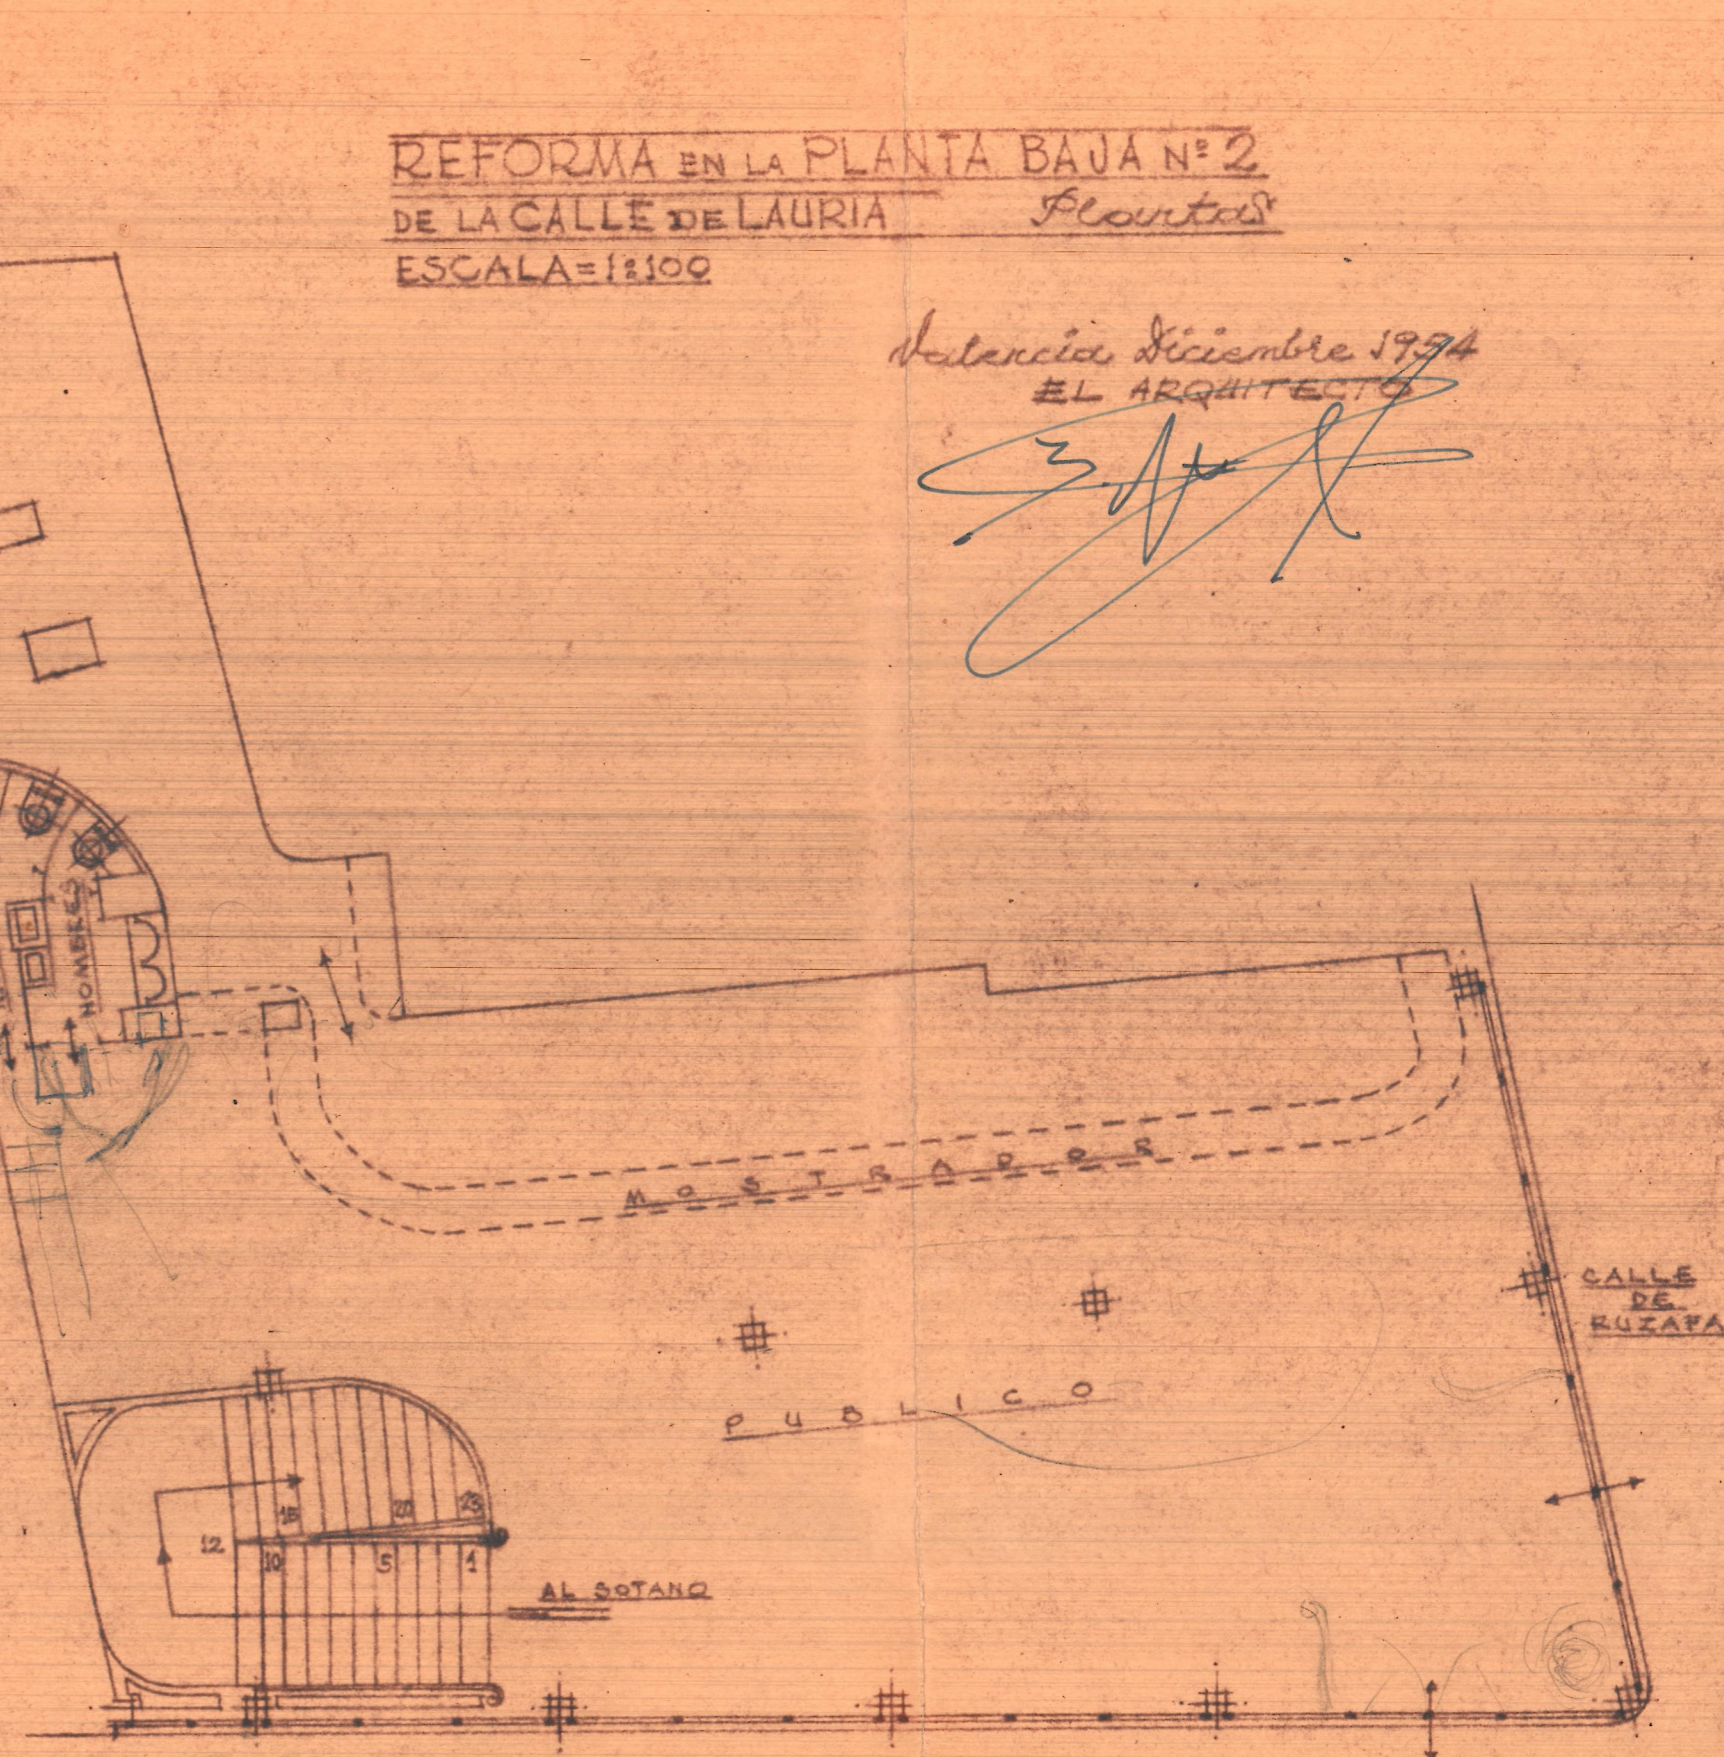

Planta Baja (Nueva disposicion)