



- X Puerta baño, 3 m. 2? Com. Lav.
- ... arco 1 1/2 m. 2? Com. etc
- X hacer el otro y hacer armario en los dos.
- X Dormitorio servico en pta. de cocina y un armario, que puede ser del pasillo y otro en el comedor.
- X NO QUIERO CHIMENEA en D.
- X Puerta de entrada y ventana al V.
- X 2 Distribuciones C. de B.?
- X Servicio ha de tener puerta y ventana
- X Chimenea en cocina.
- X Lo del logon, ¿es un pilon?
- X Cerraja, ¿mas bajo el pin? (No)
- X ¿Por que no en los tejados?


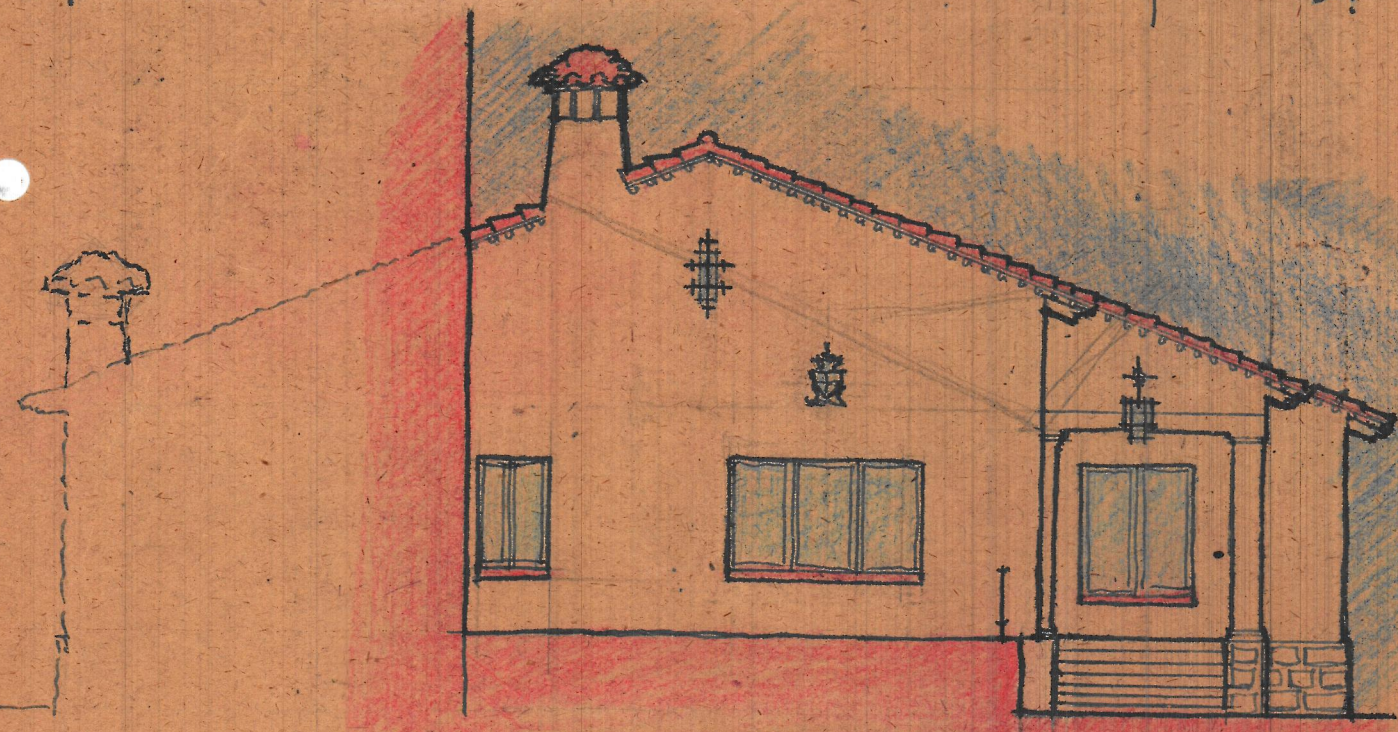


FACHADA A LA TERRAZA

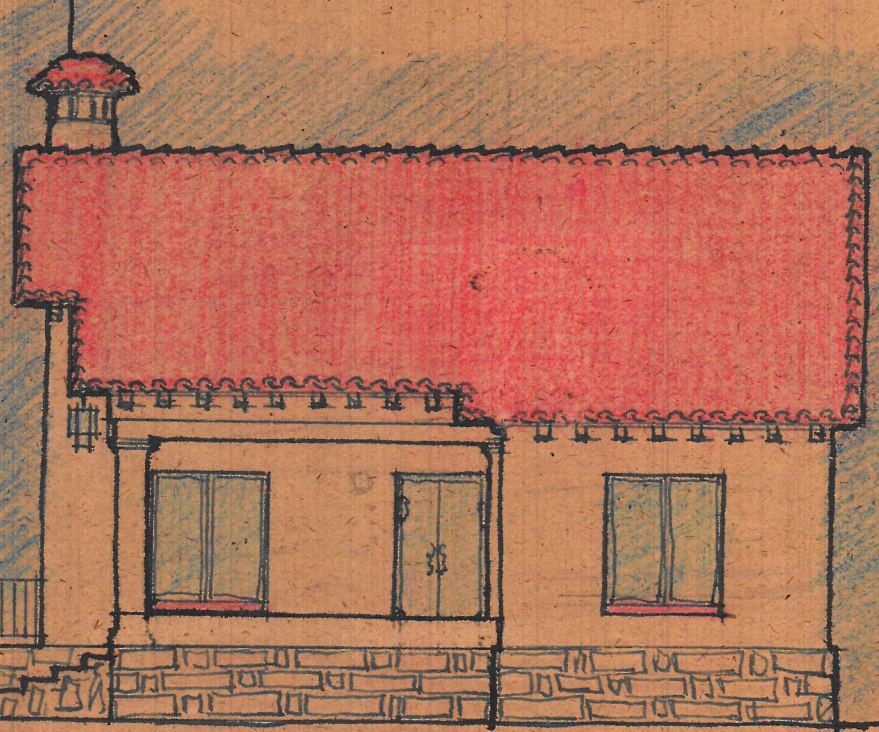


FACHADA AL JARDIN



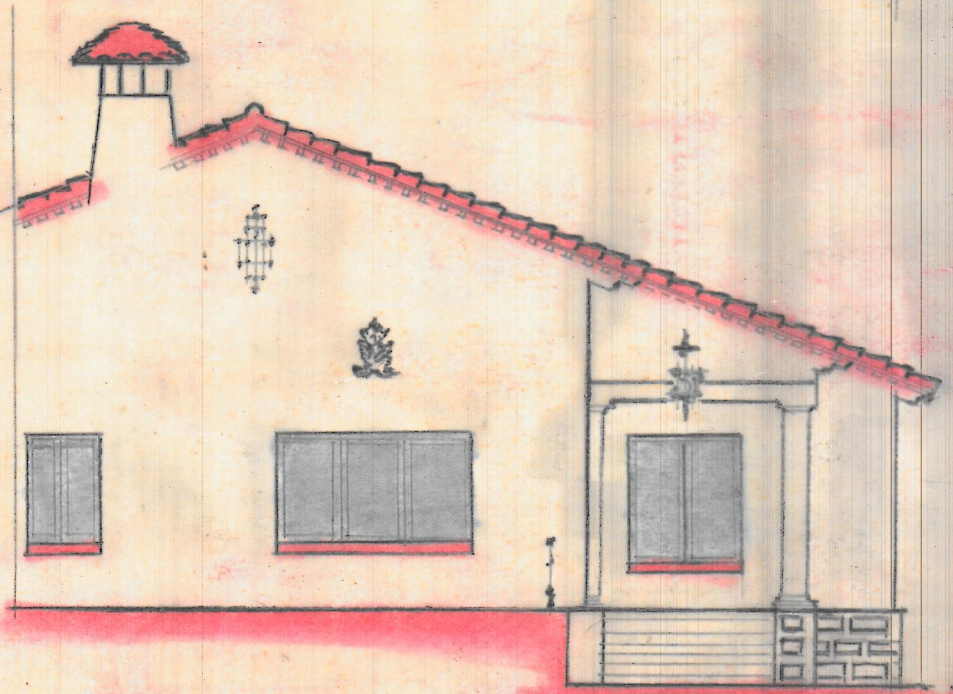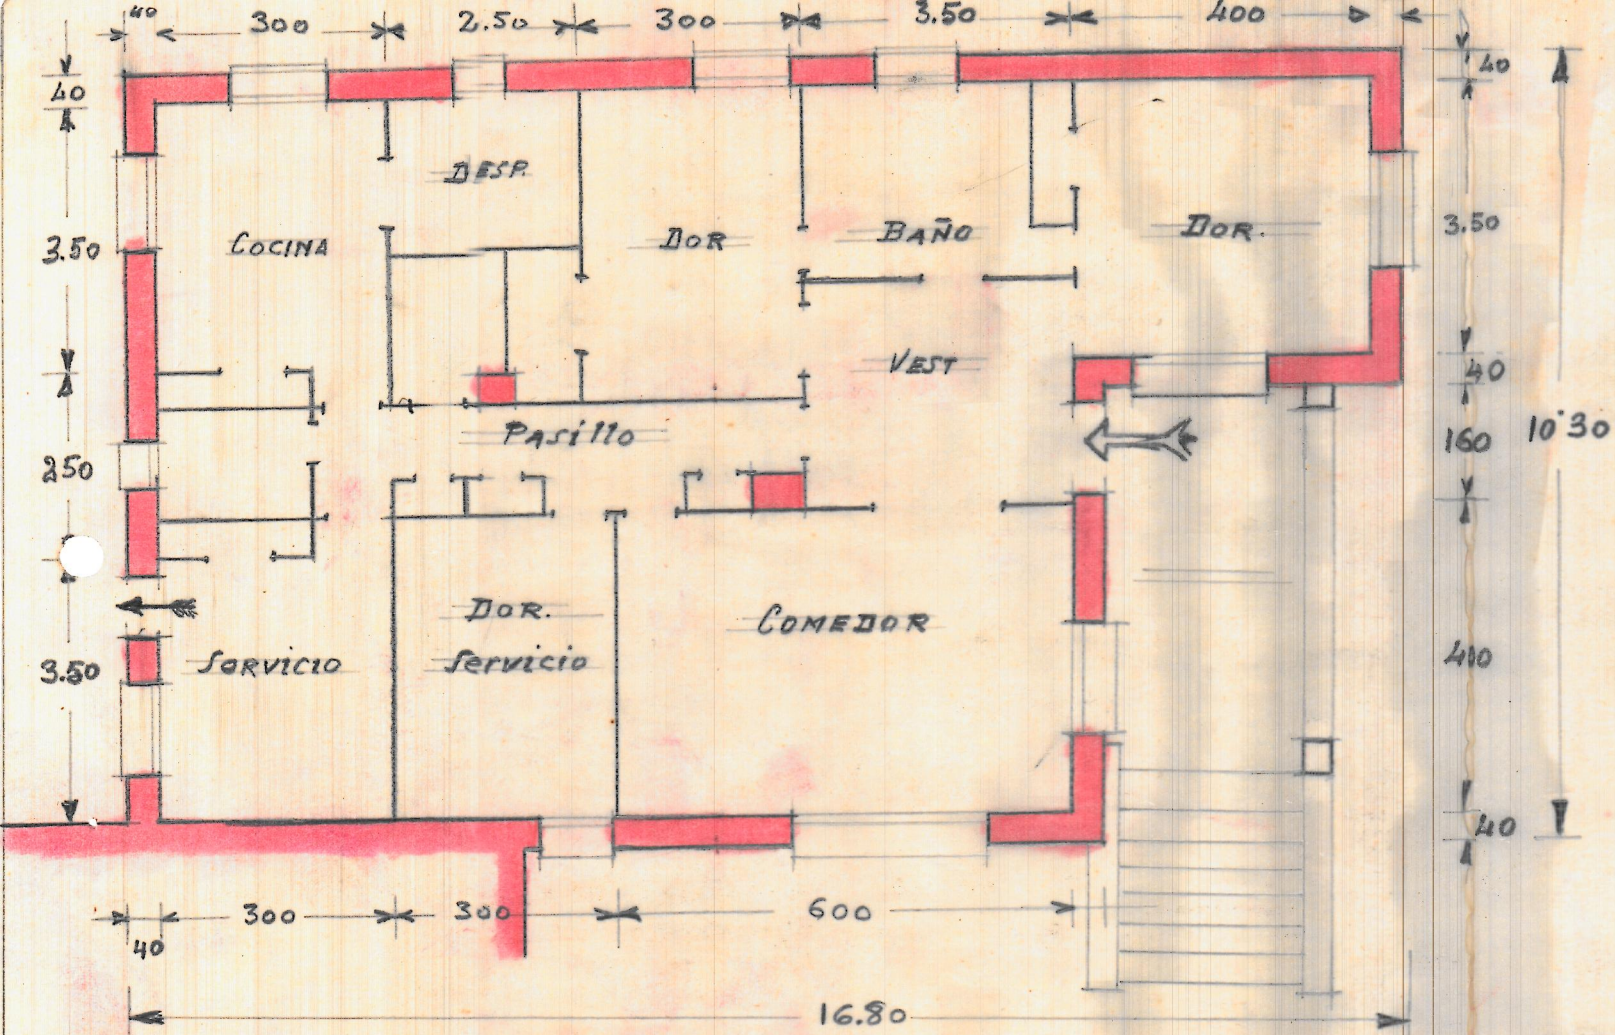

FACHADA A LA TERRAZA

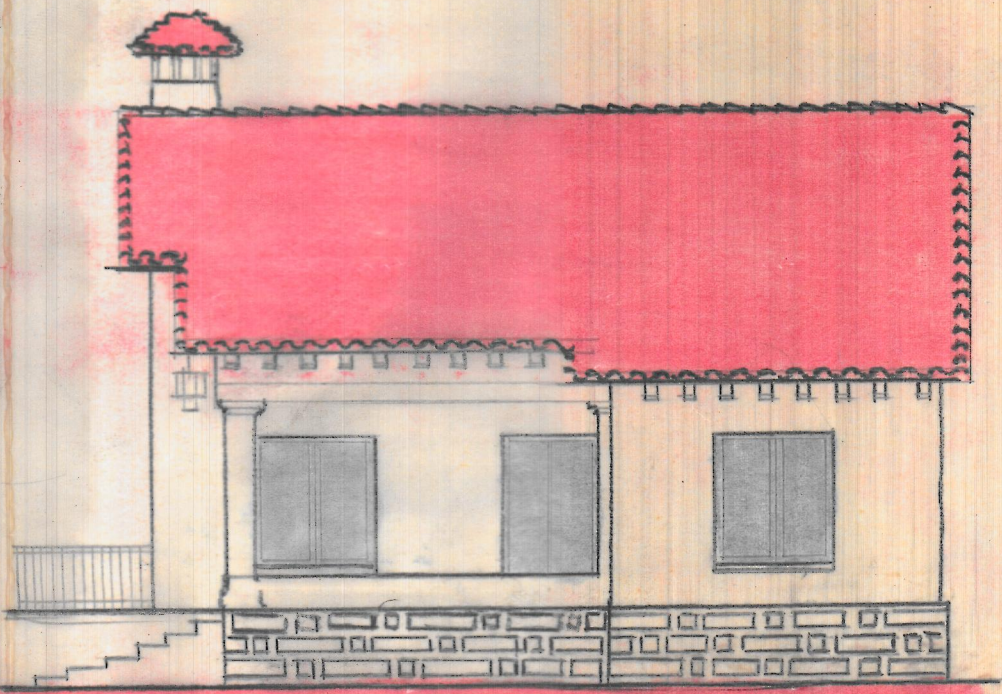

FACHADA AL JARDIN

E 1:100