


CRUZ ROJA
VALENCIA

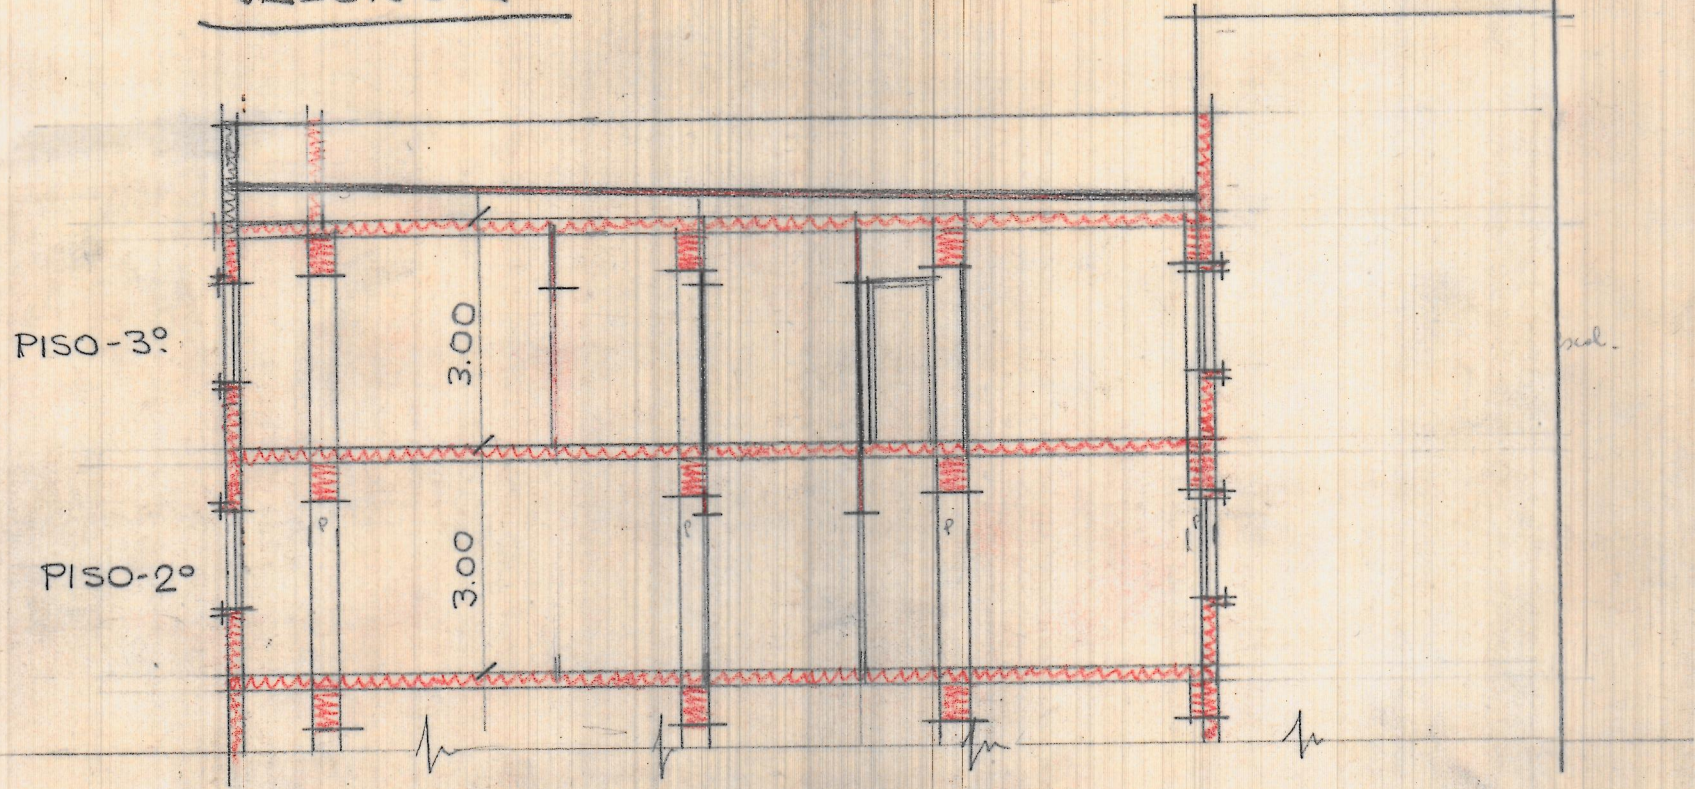

PISO-3º

3.00

PISO-2º

3.00

escal.

SECCIÓN Δ-Δ

ESC=1:100