


Hospital de CRUZ ROJA  
VALENCIA

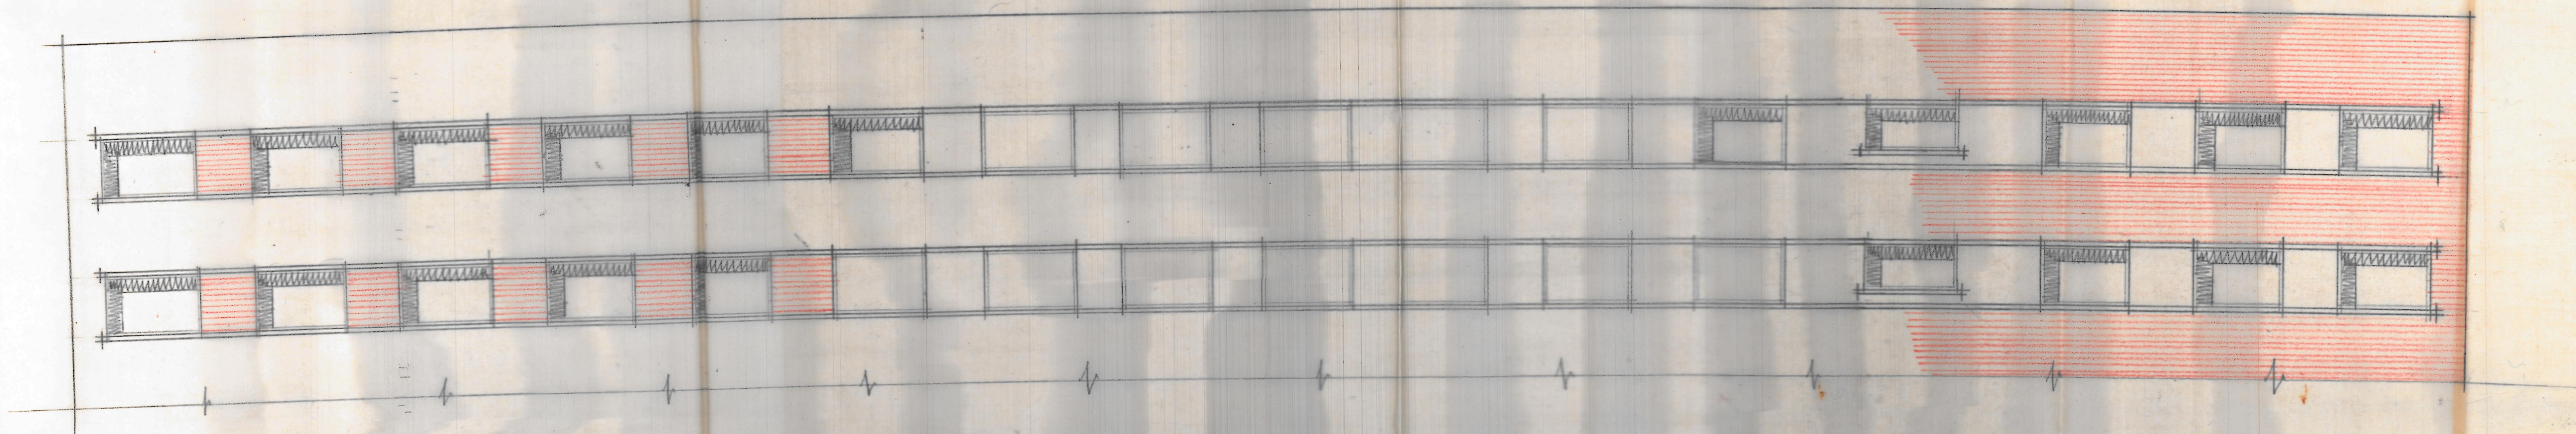

ALZADO

ESCALA = 1:100