




ALZADO.

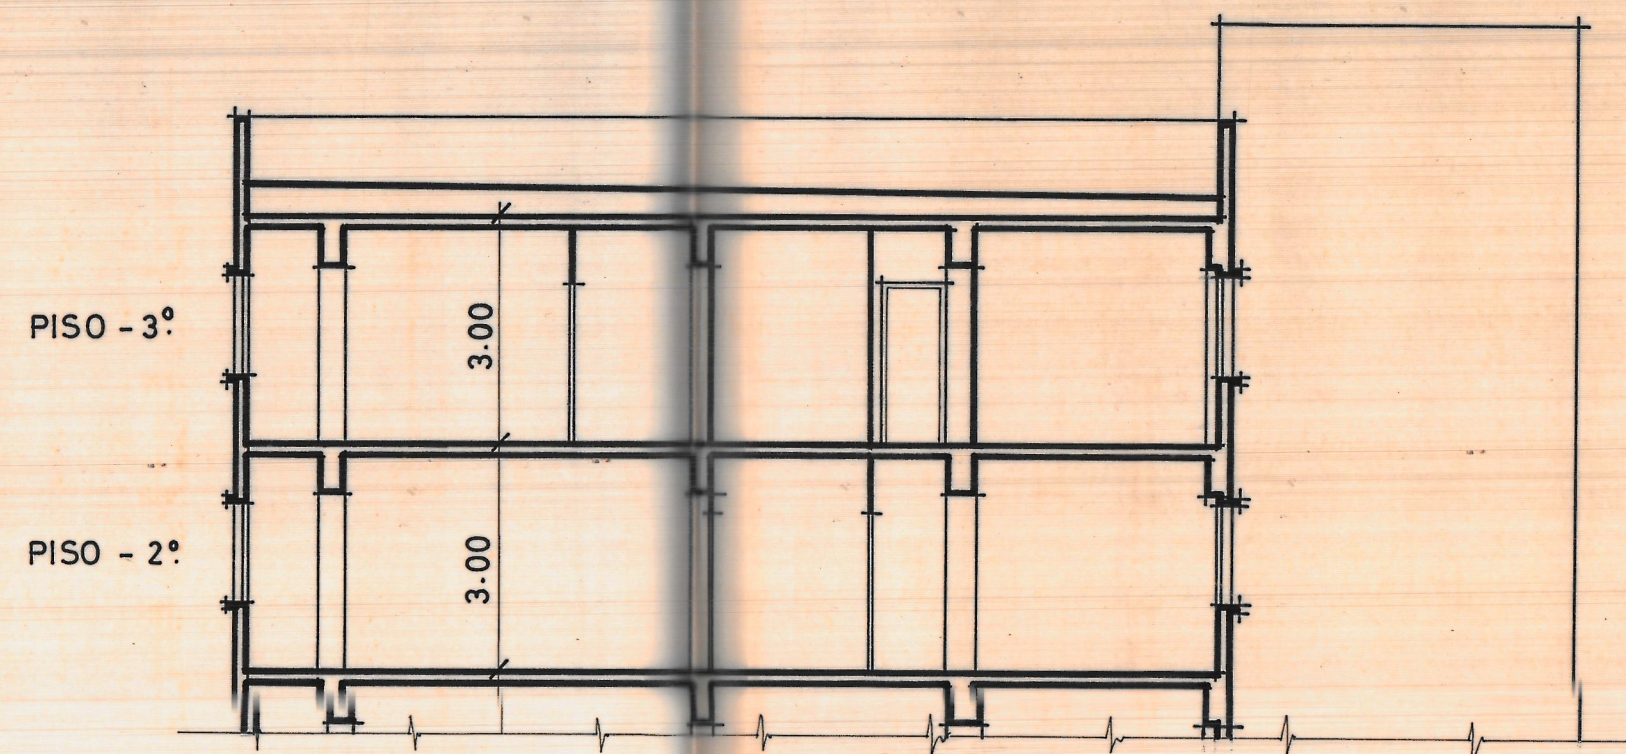

SECCIÓN, A-A

HOSPITAL DE LA CRUZ ROJA.
VALENCIA.

ESCALA = 1:100.
Valencia - Mayo - 1966.
El Arquitecto: