


Cruz Roja

Patio Hospital

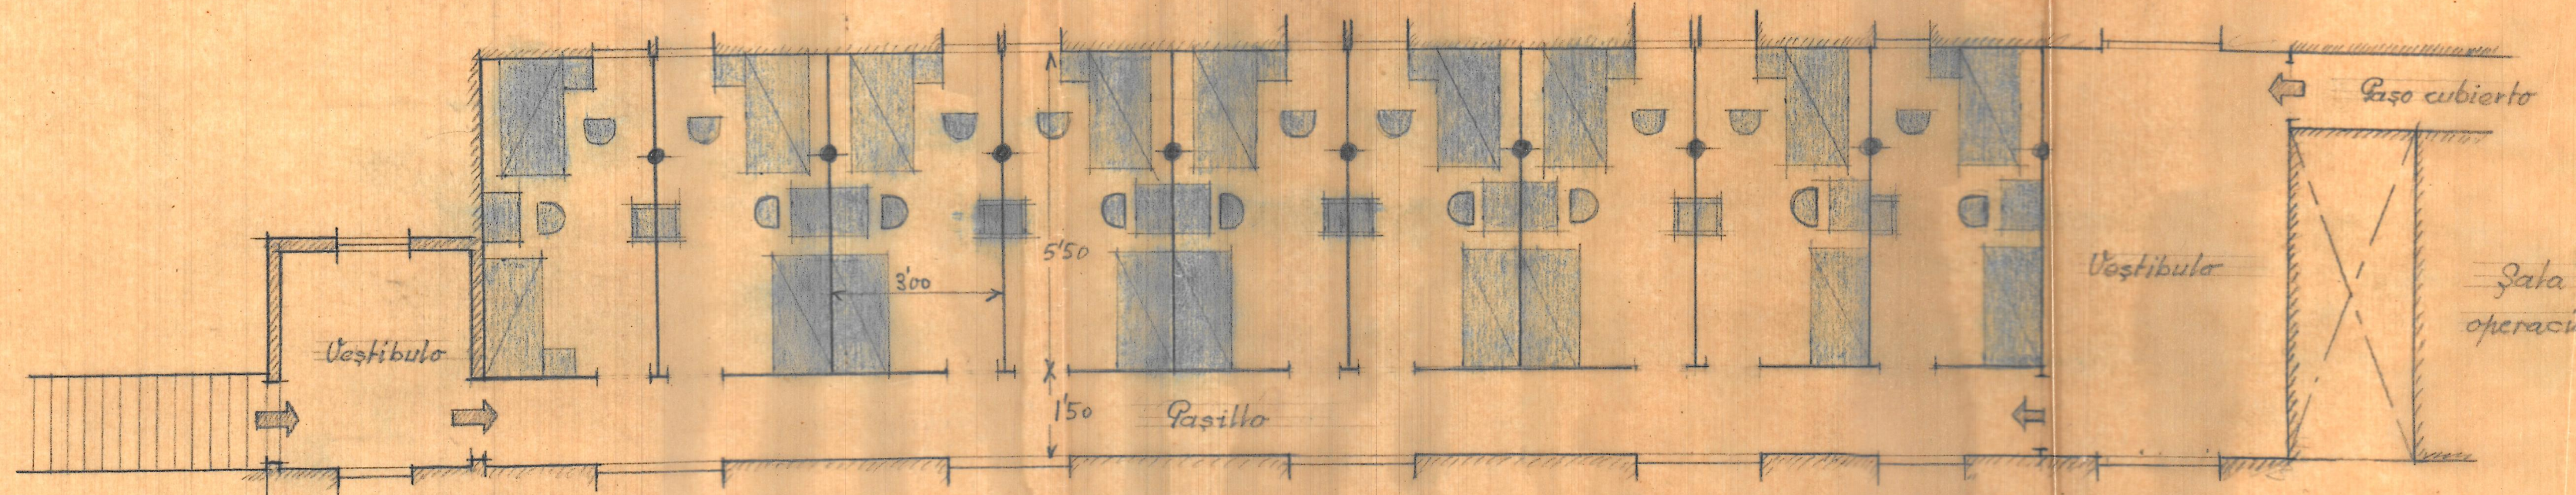

Callizo

Escala 1:100