



Fachada al patio

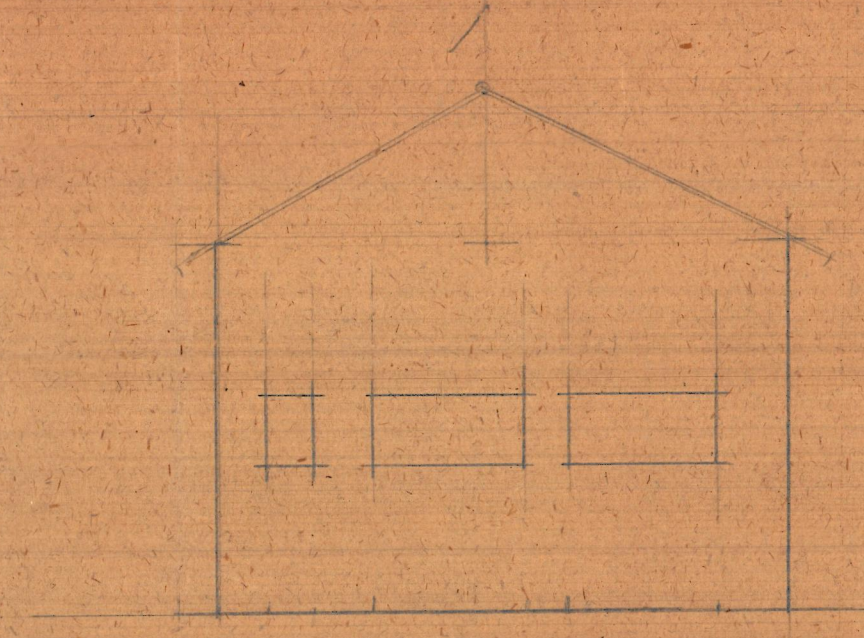


A

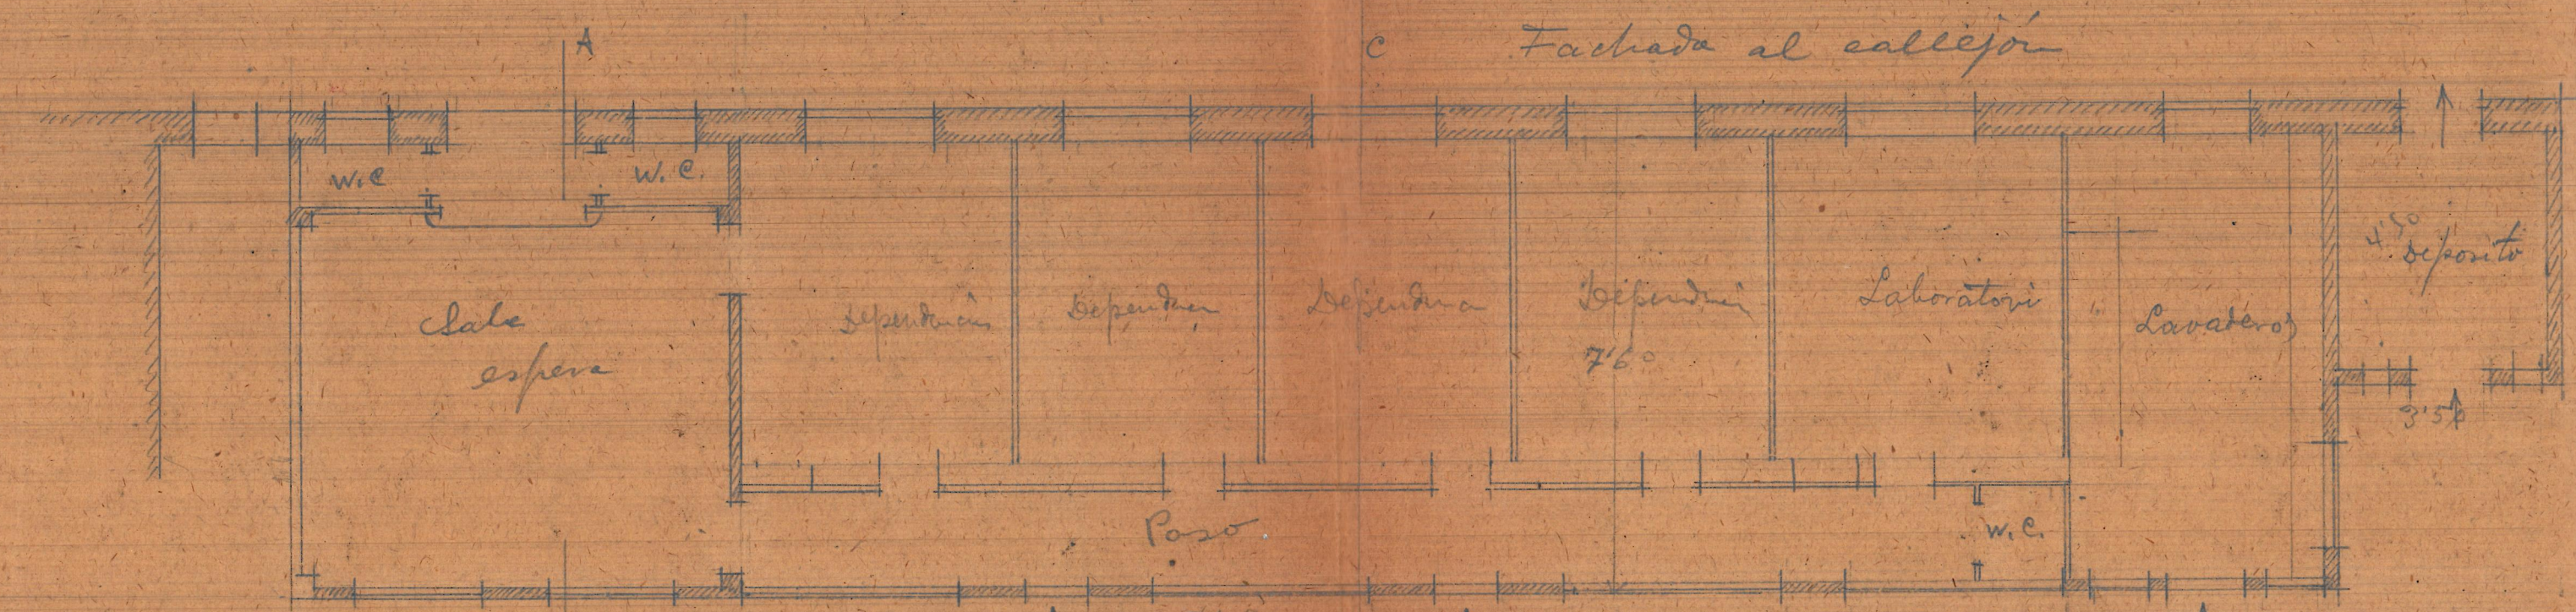


Fachada al callejón

Patio

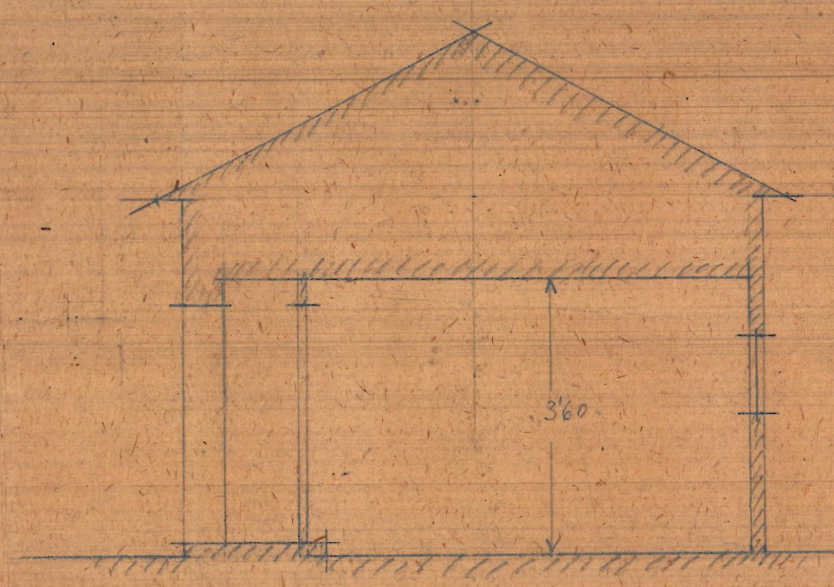

Seccion A-B

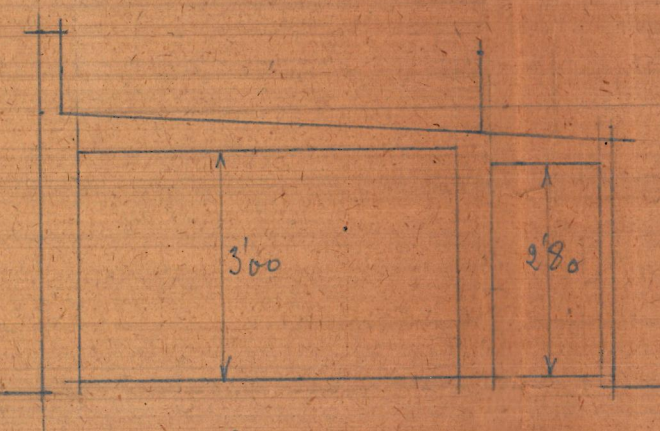

Seccion C-D

2000