



*Fachada lateral*

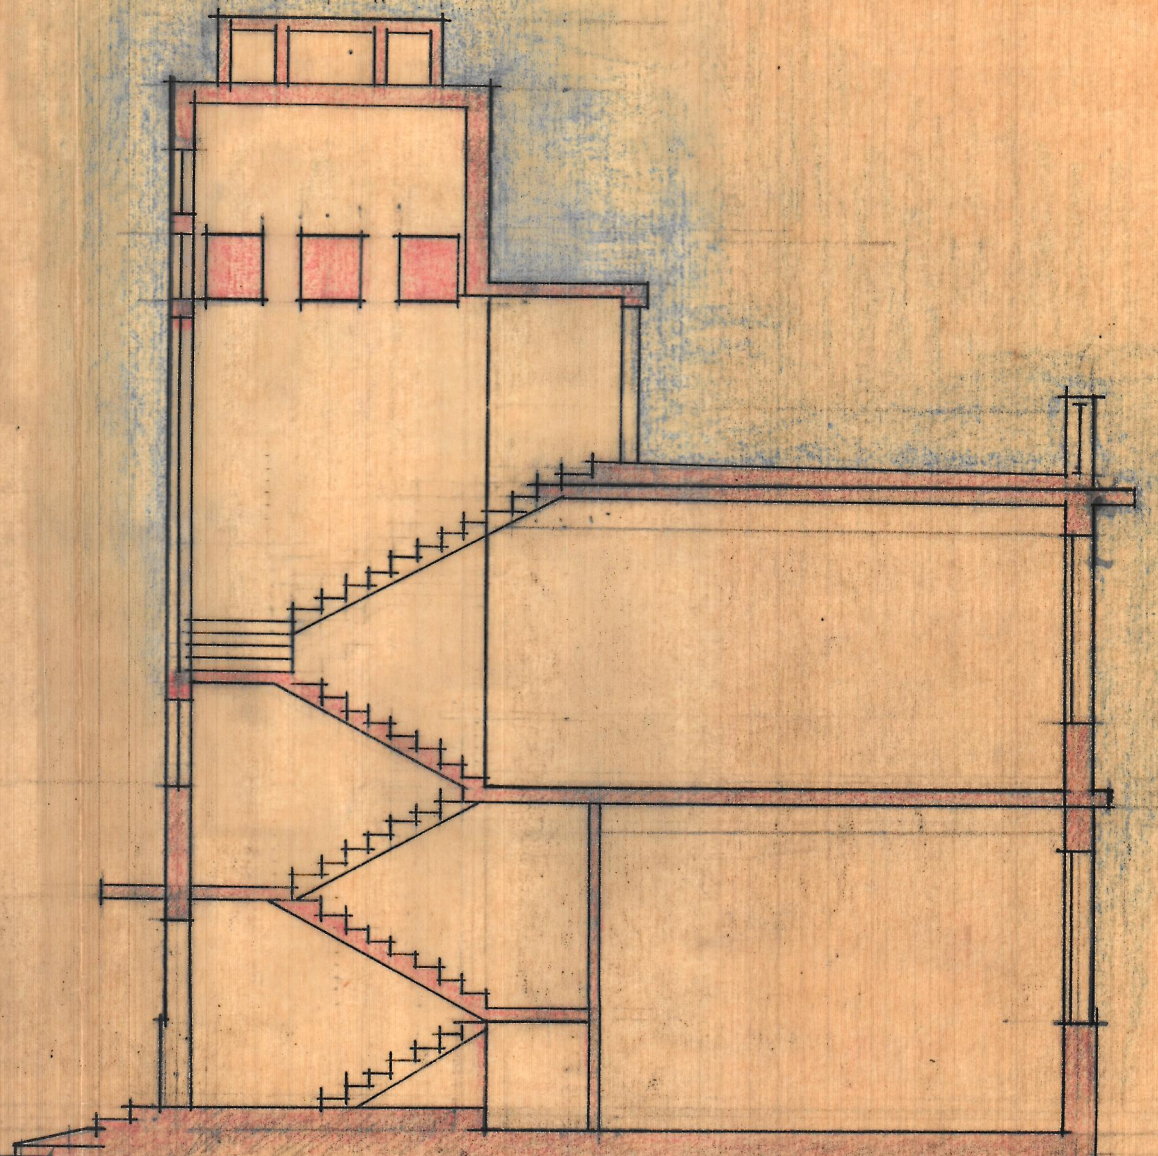


*Sección A.-B.*

*Escala 1:100*

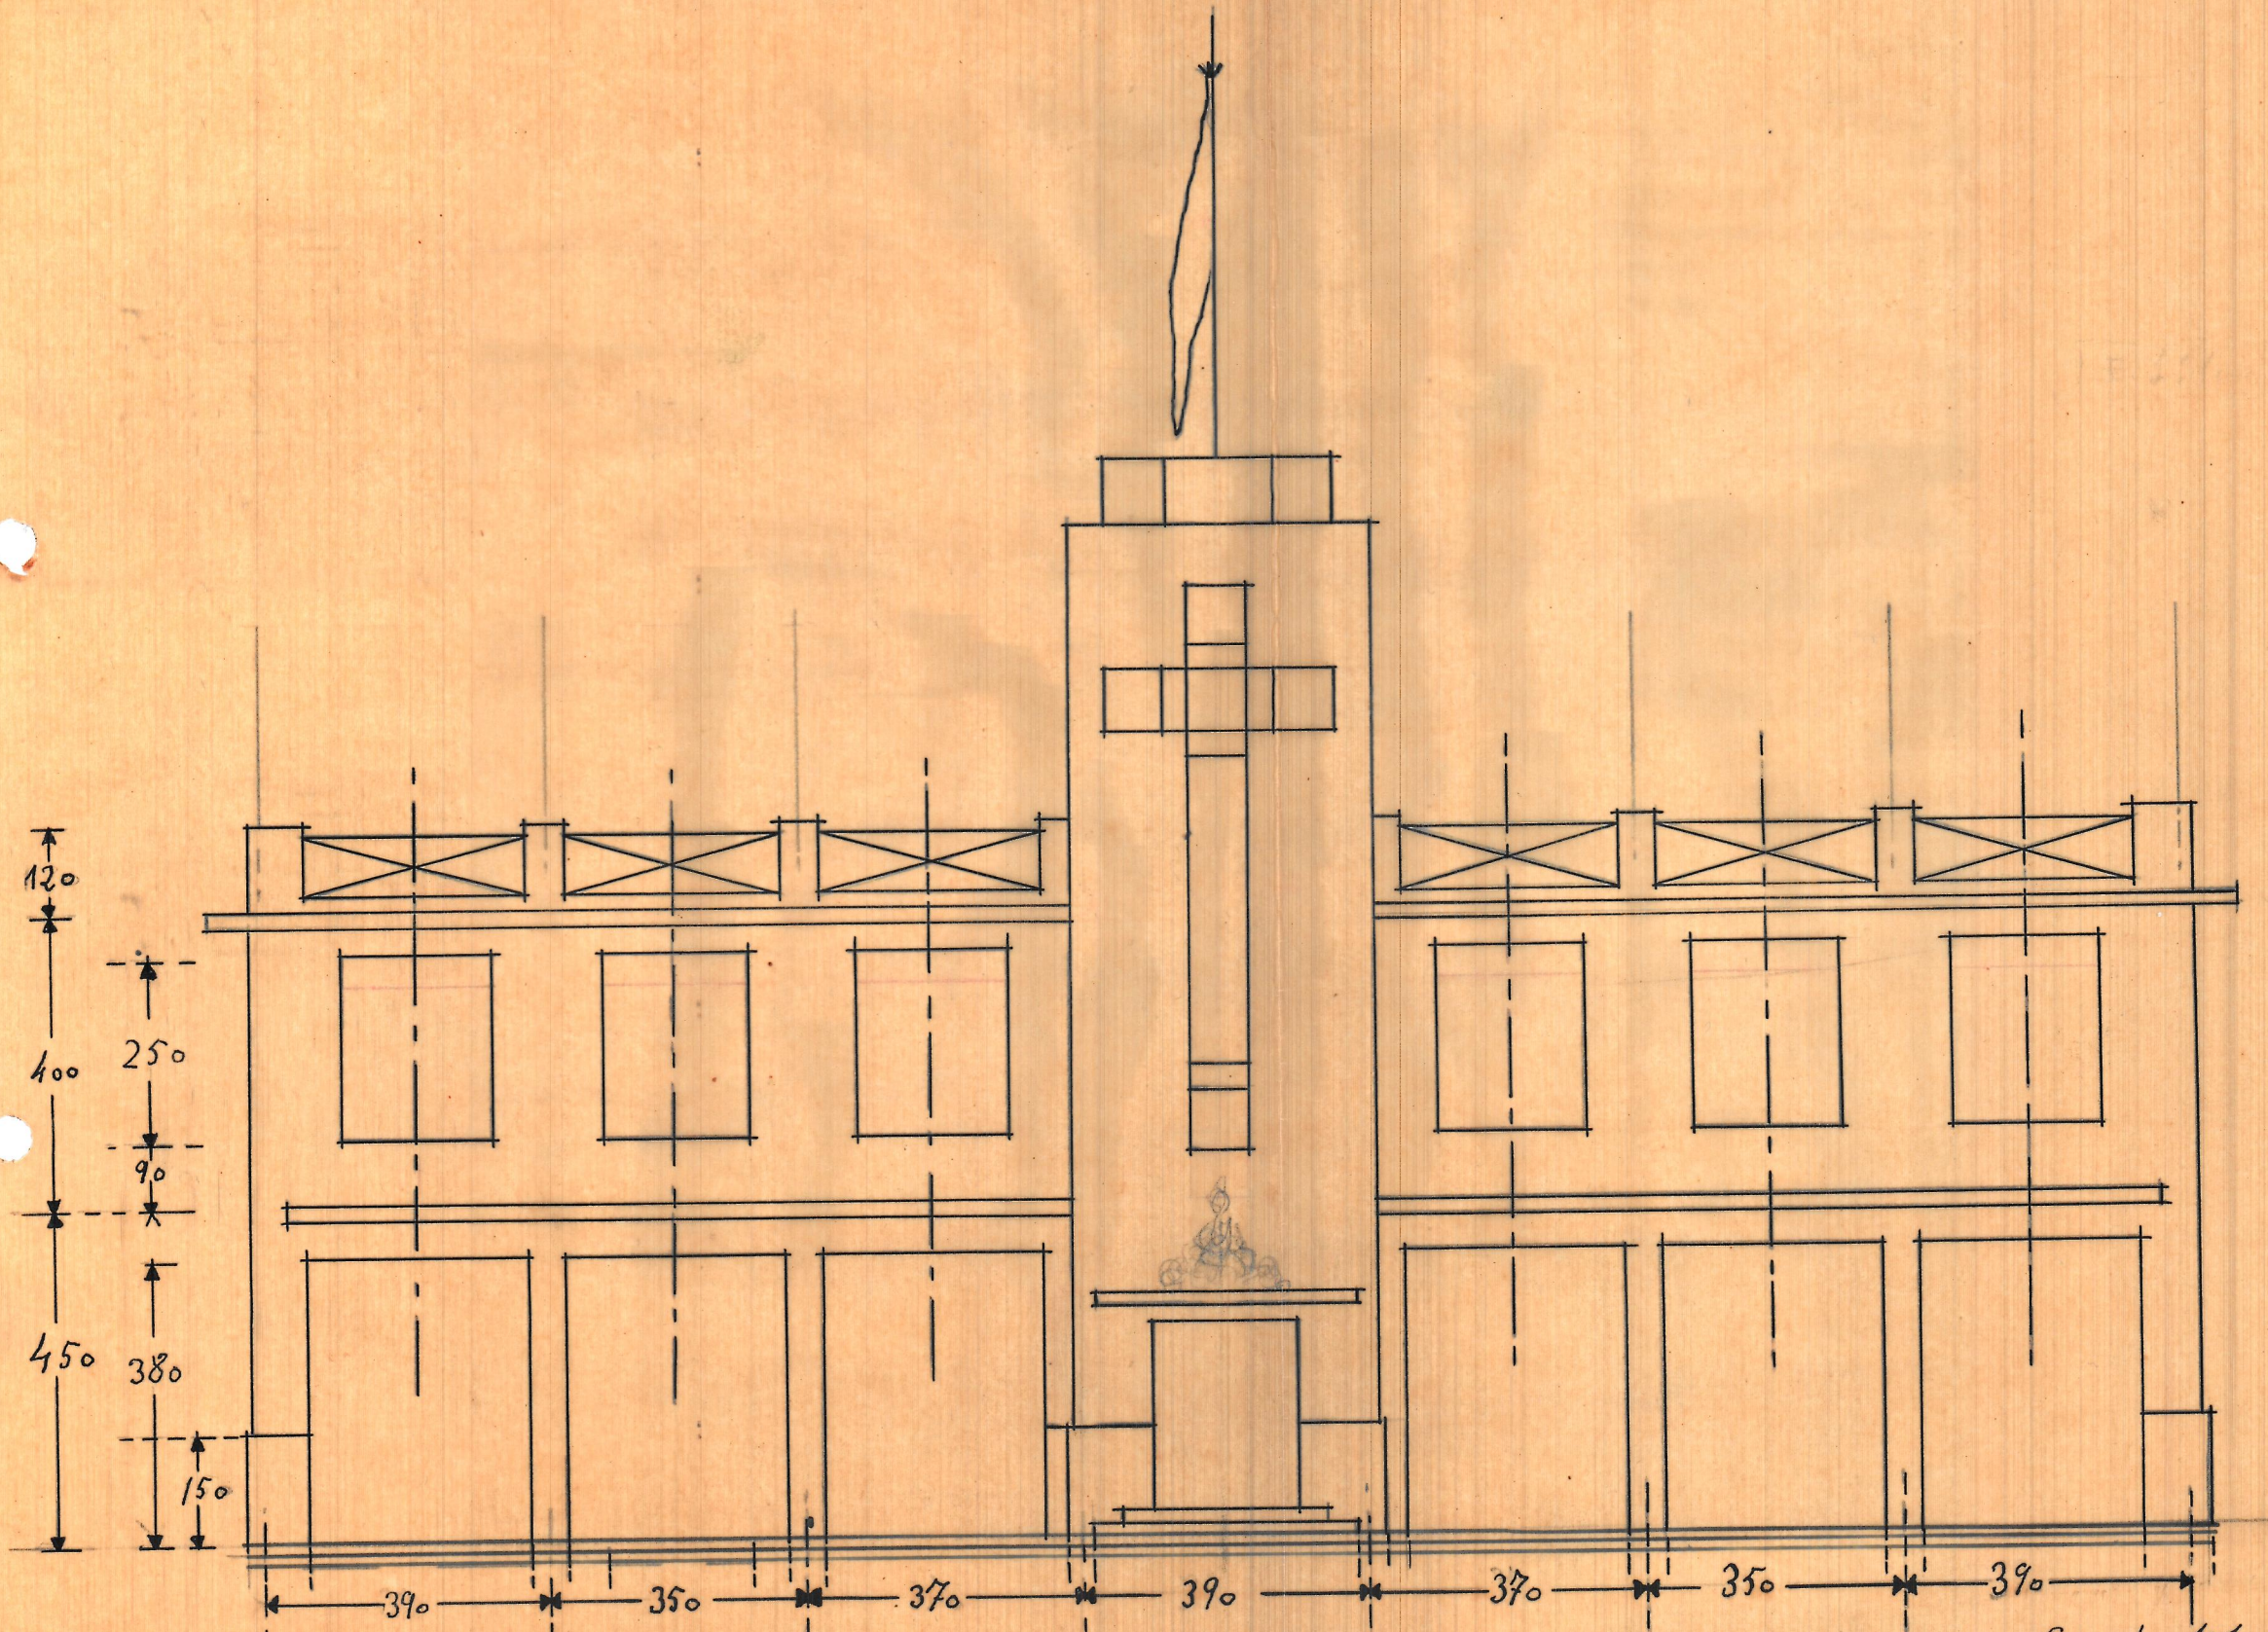

Fachada

Escala 1:100

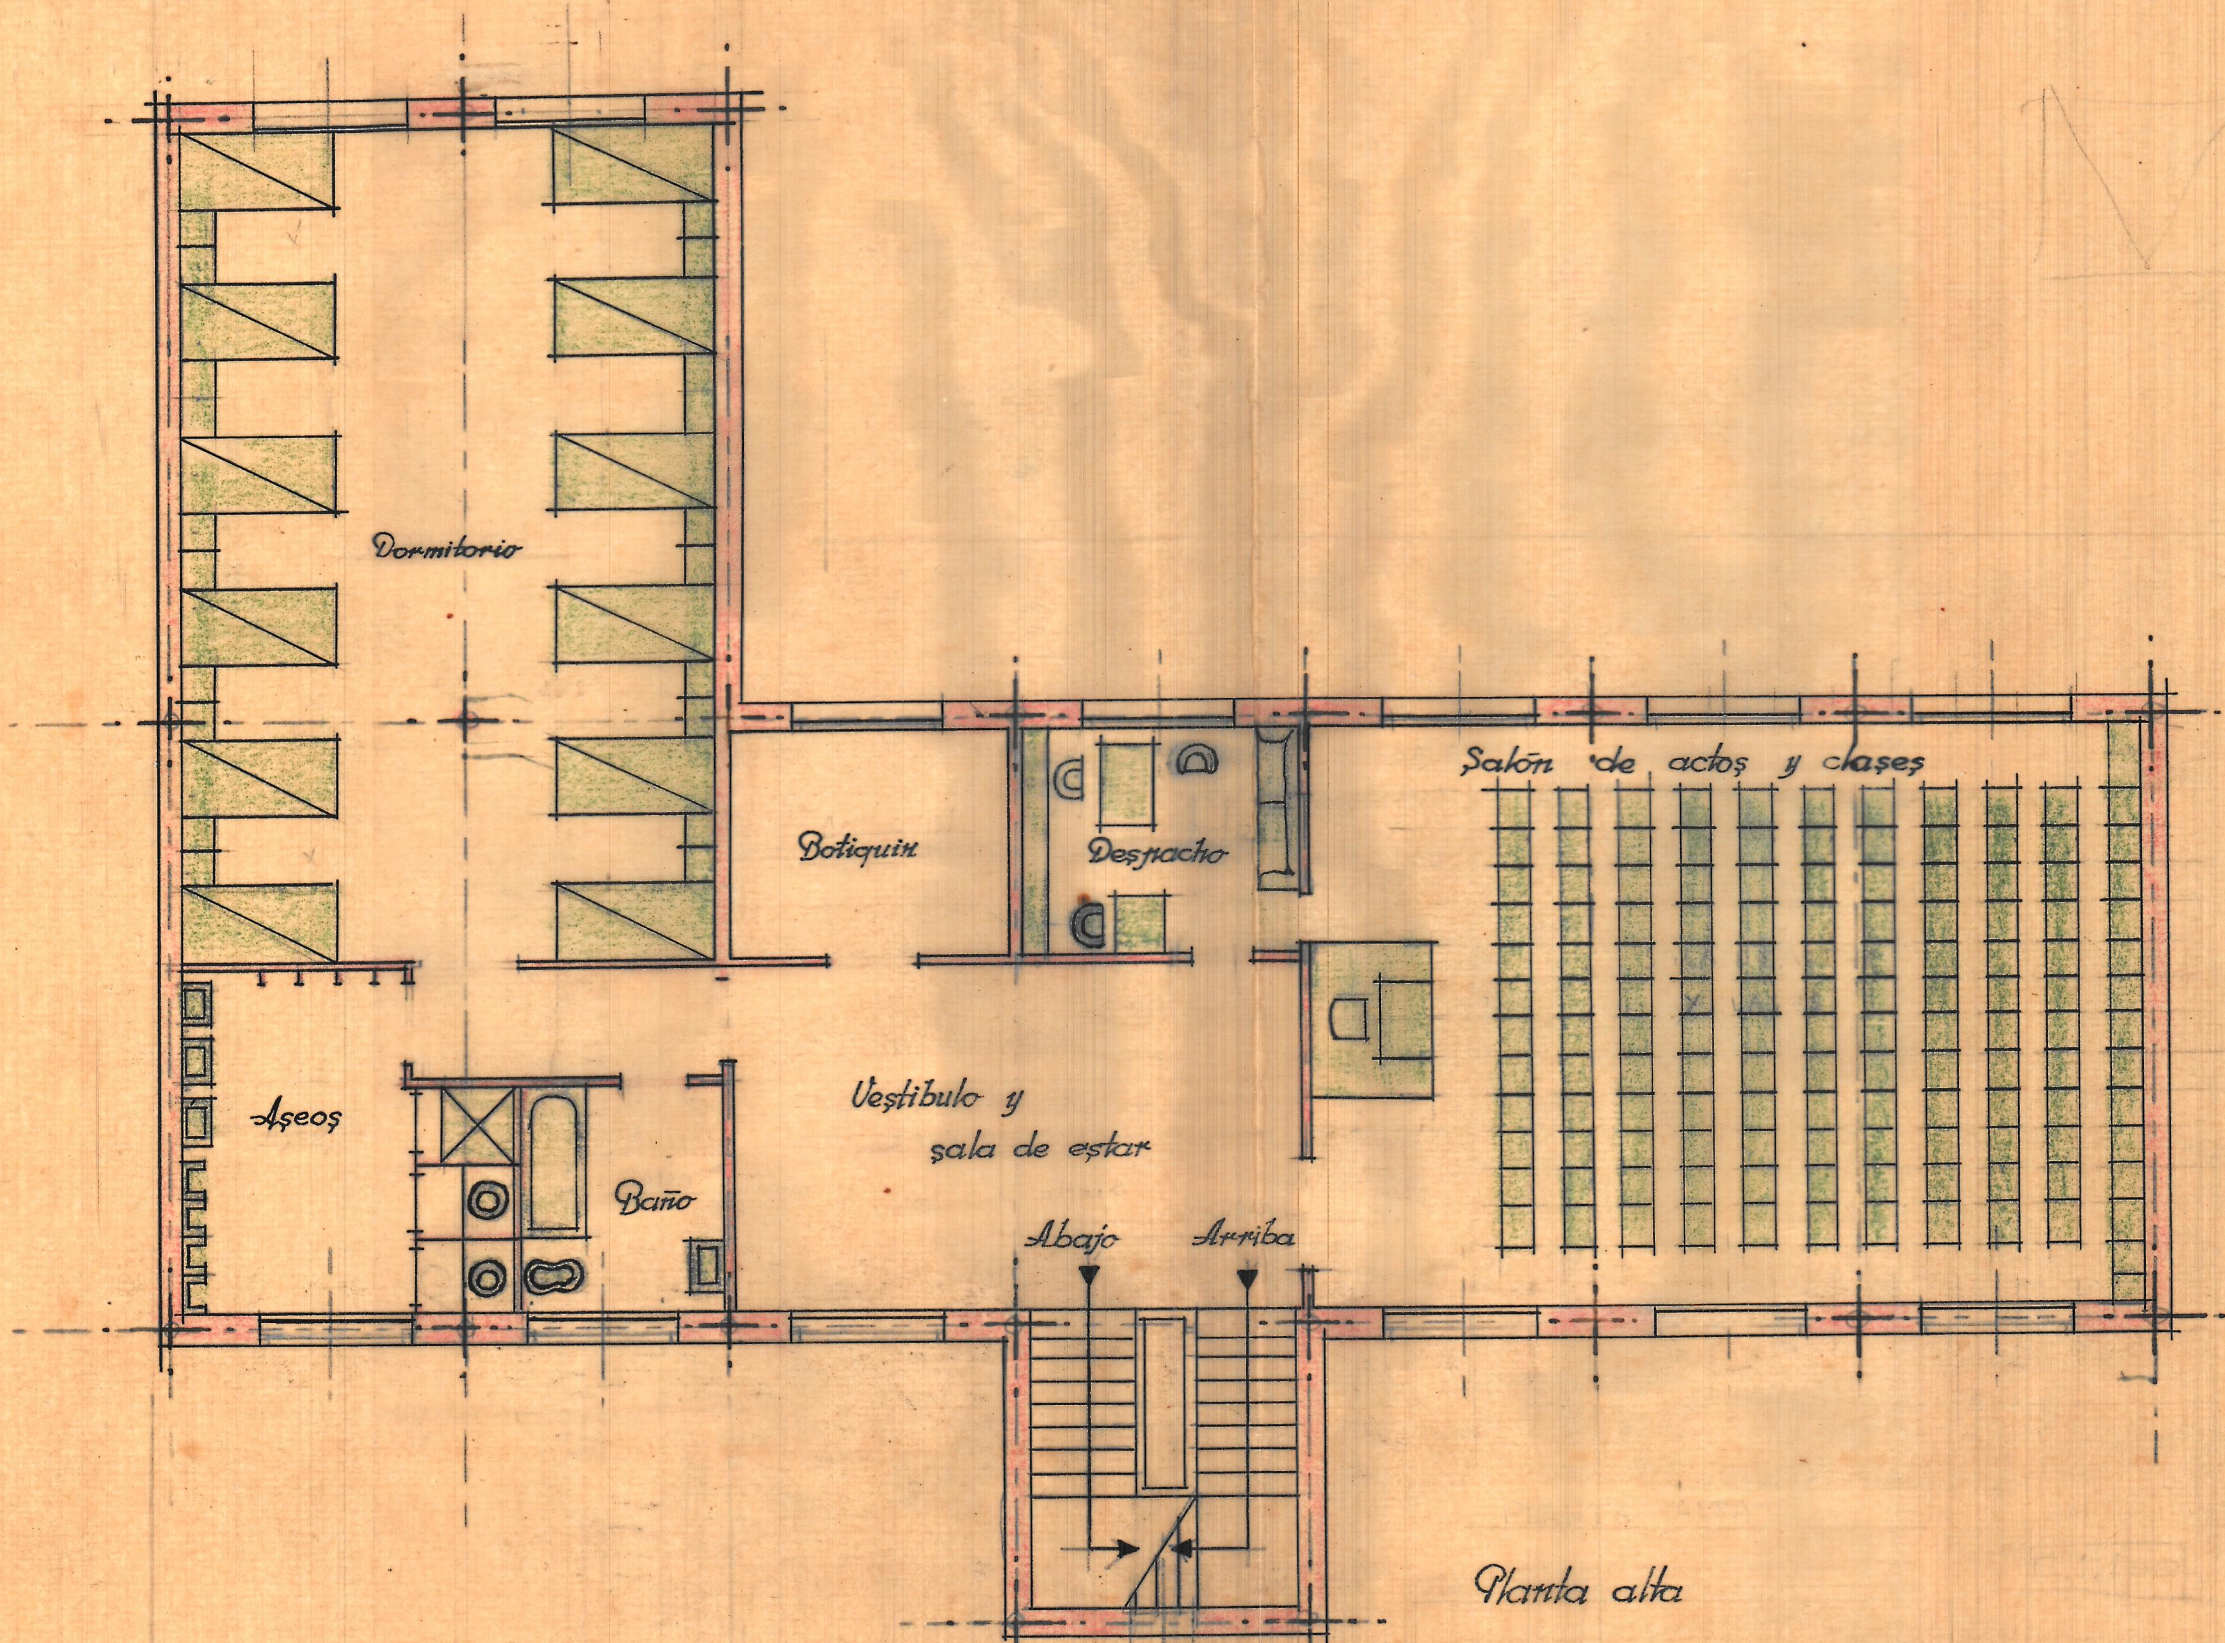

Escala 1:100

