
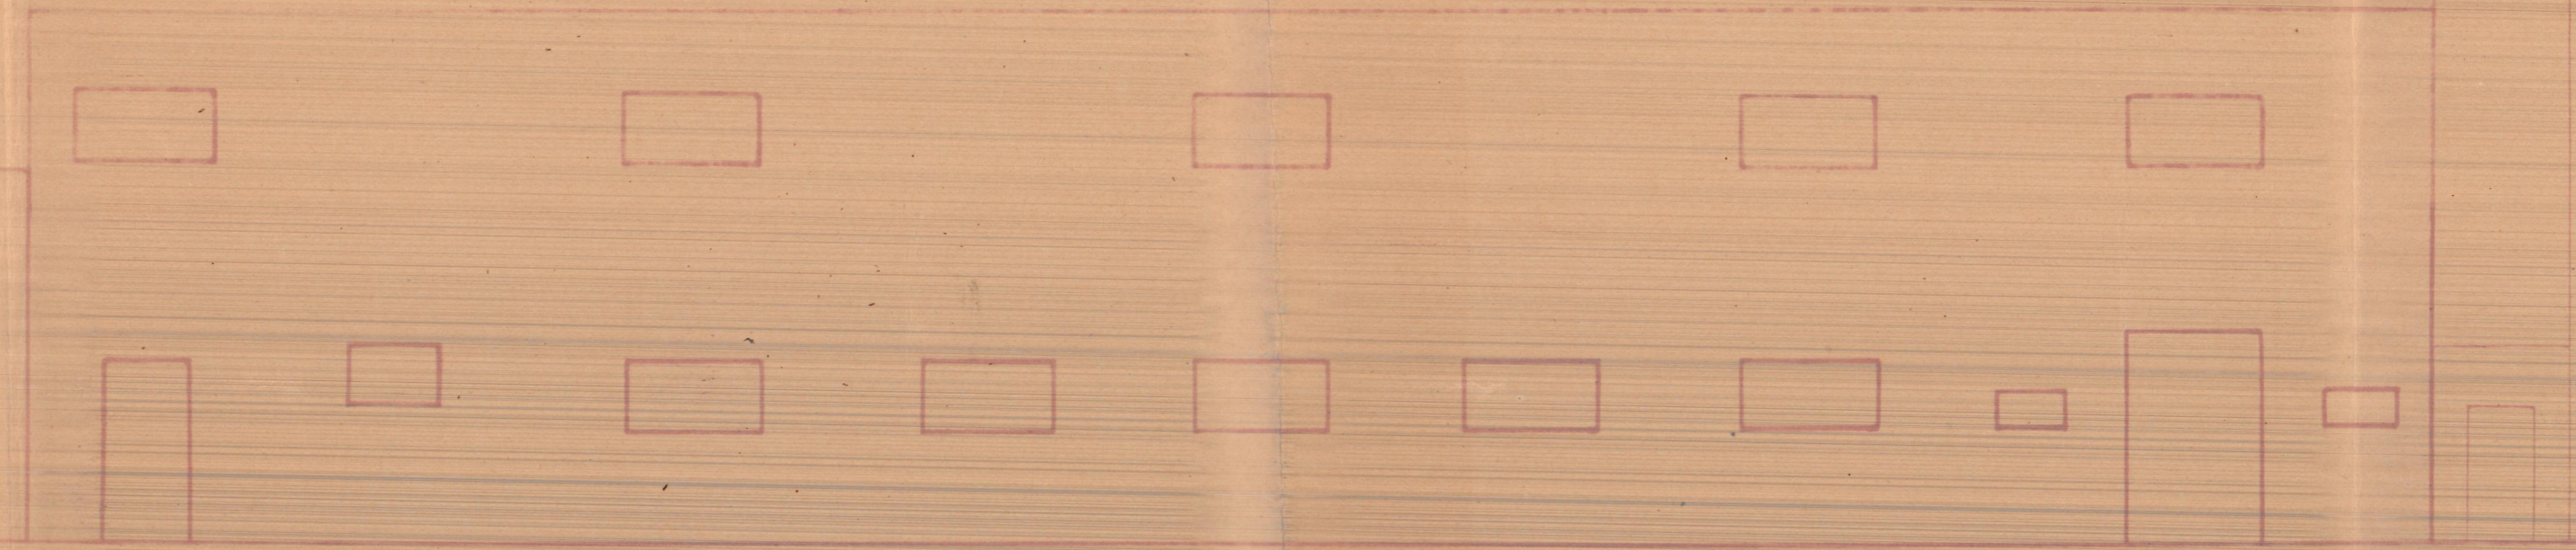


*Reforma de un pabellón en el Hospital de la Cruz Roja Española
en la Calle de Alboraya nº 28*

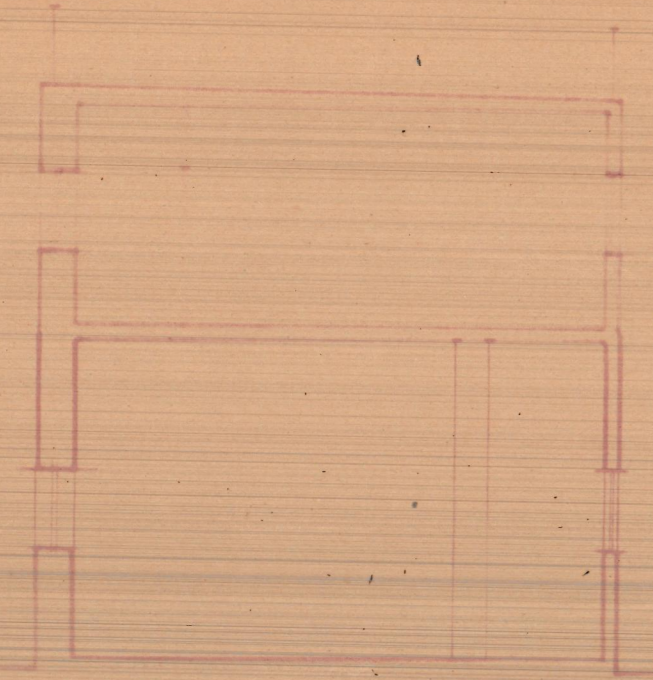

Edificio existente

Escuela de las
Valencia 28 Mayo 1910
El Arquitecto

Planta alta