



Local para cine en Cuartel 11

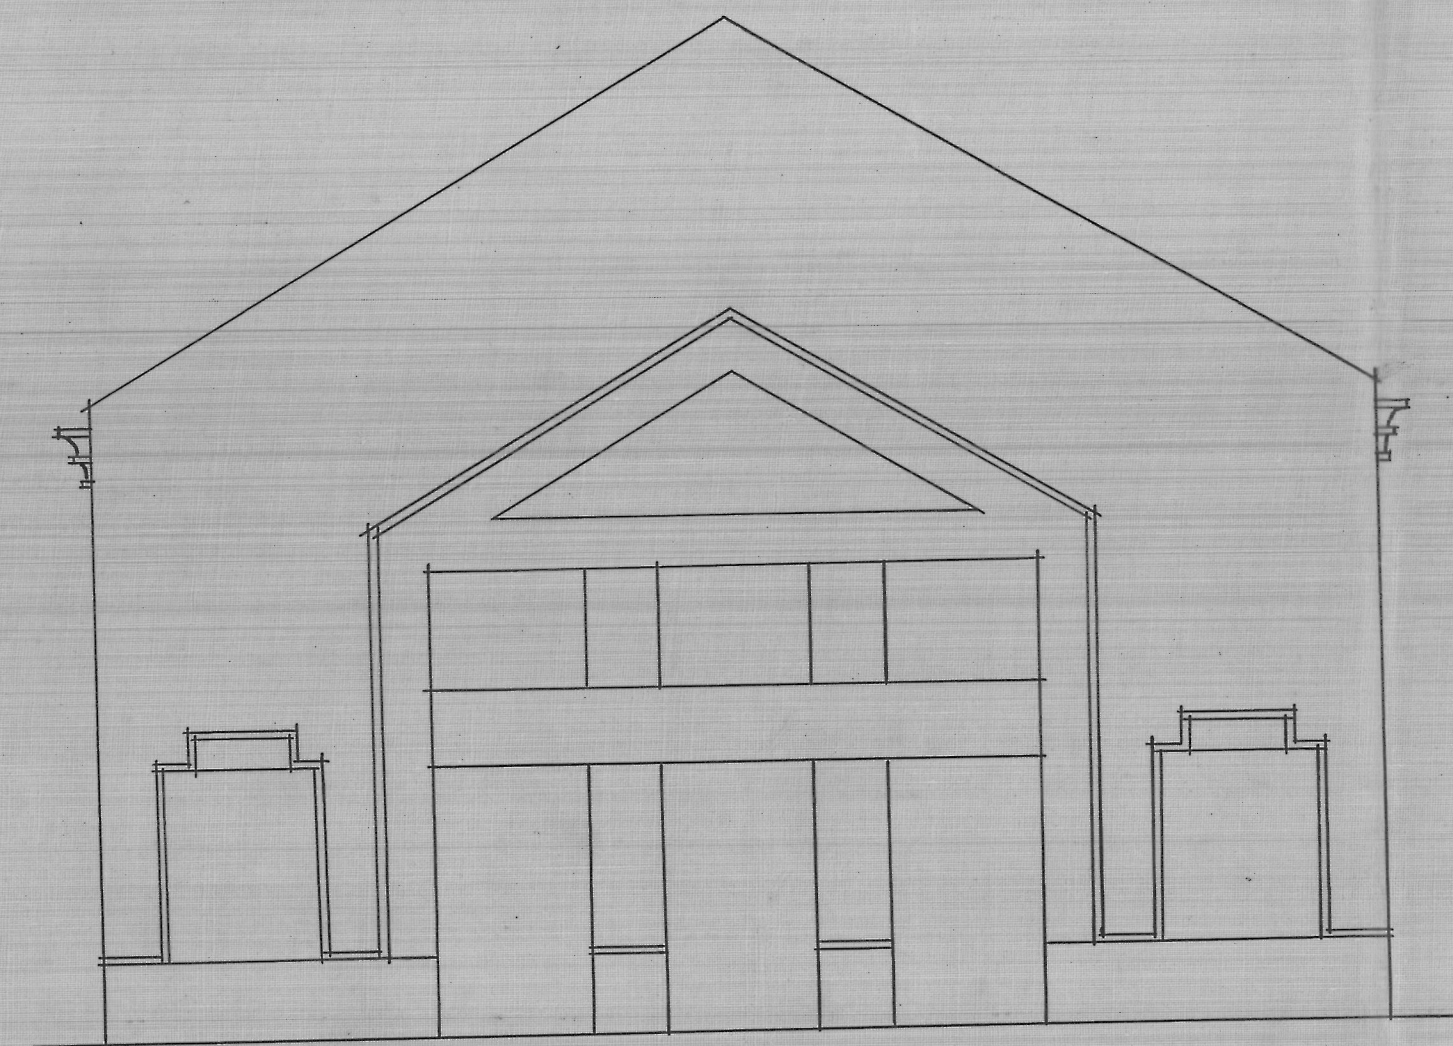


Fachada principal



Fachada lateral

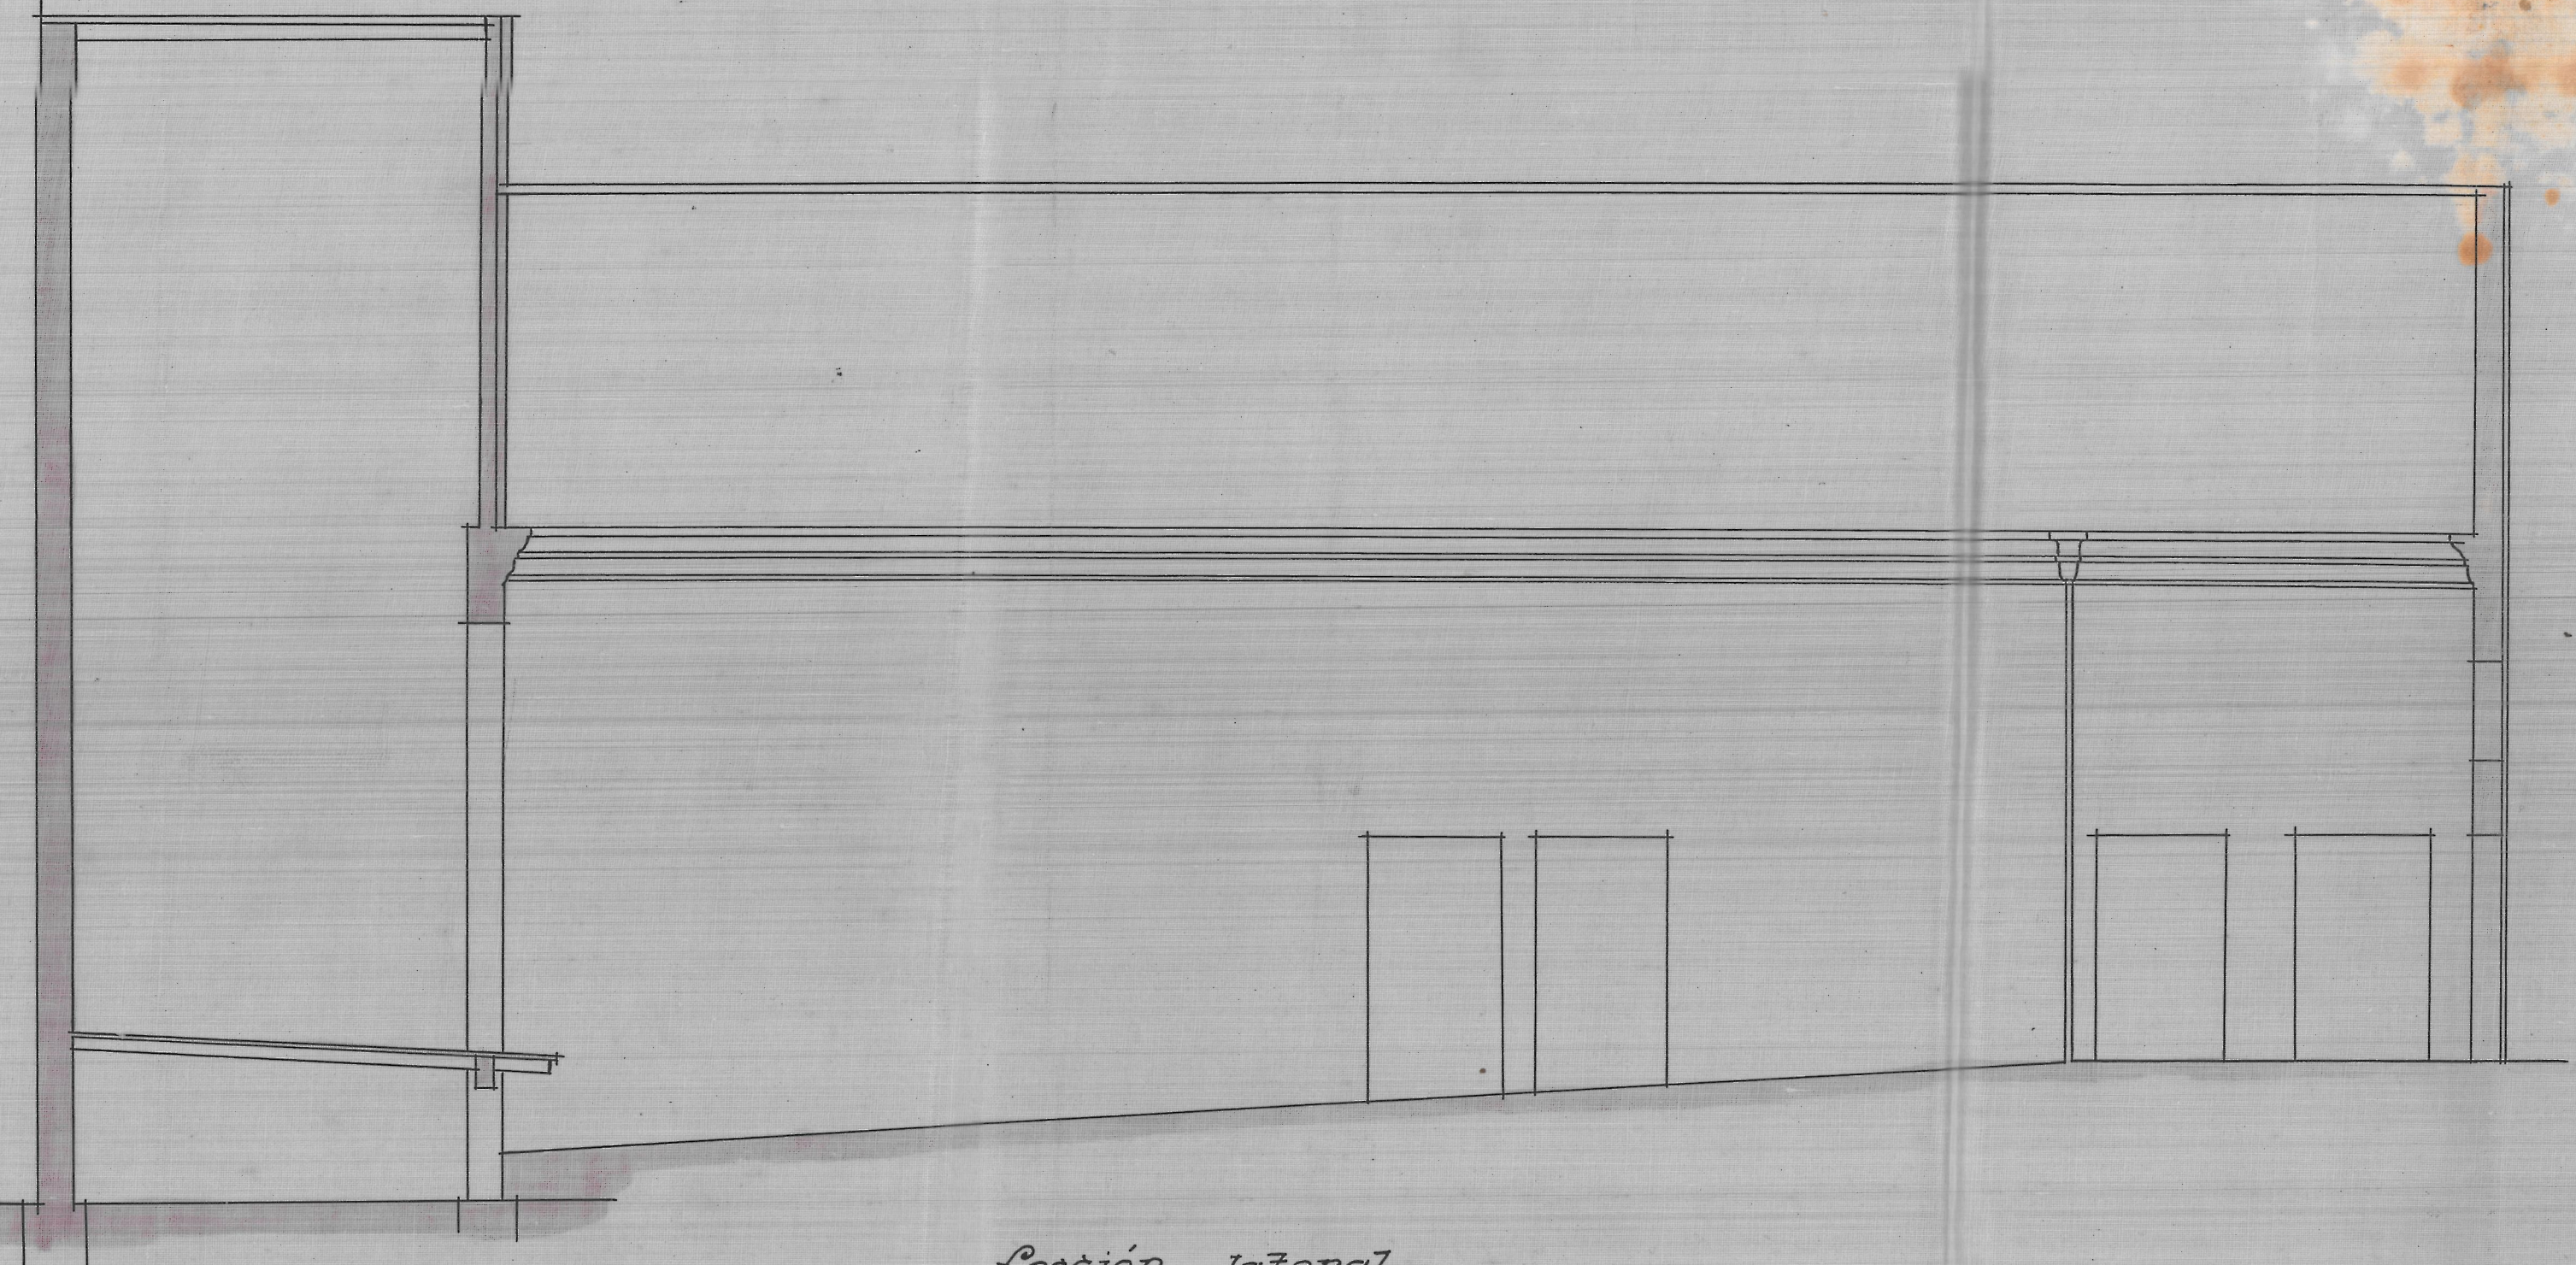

Sección lateral

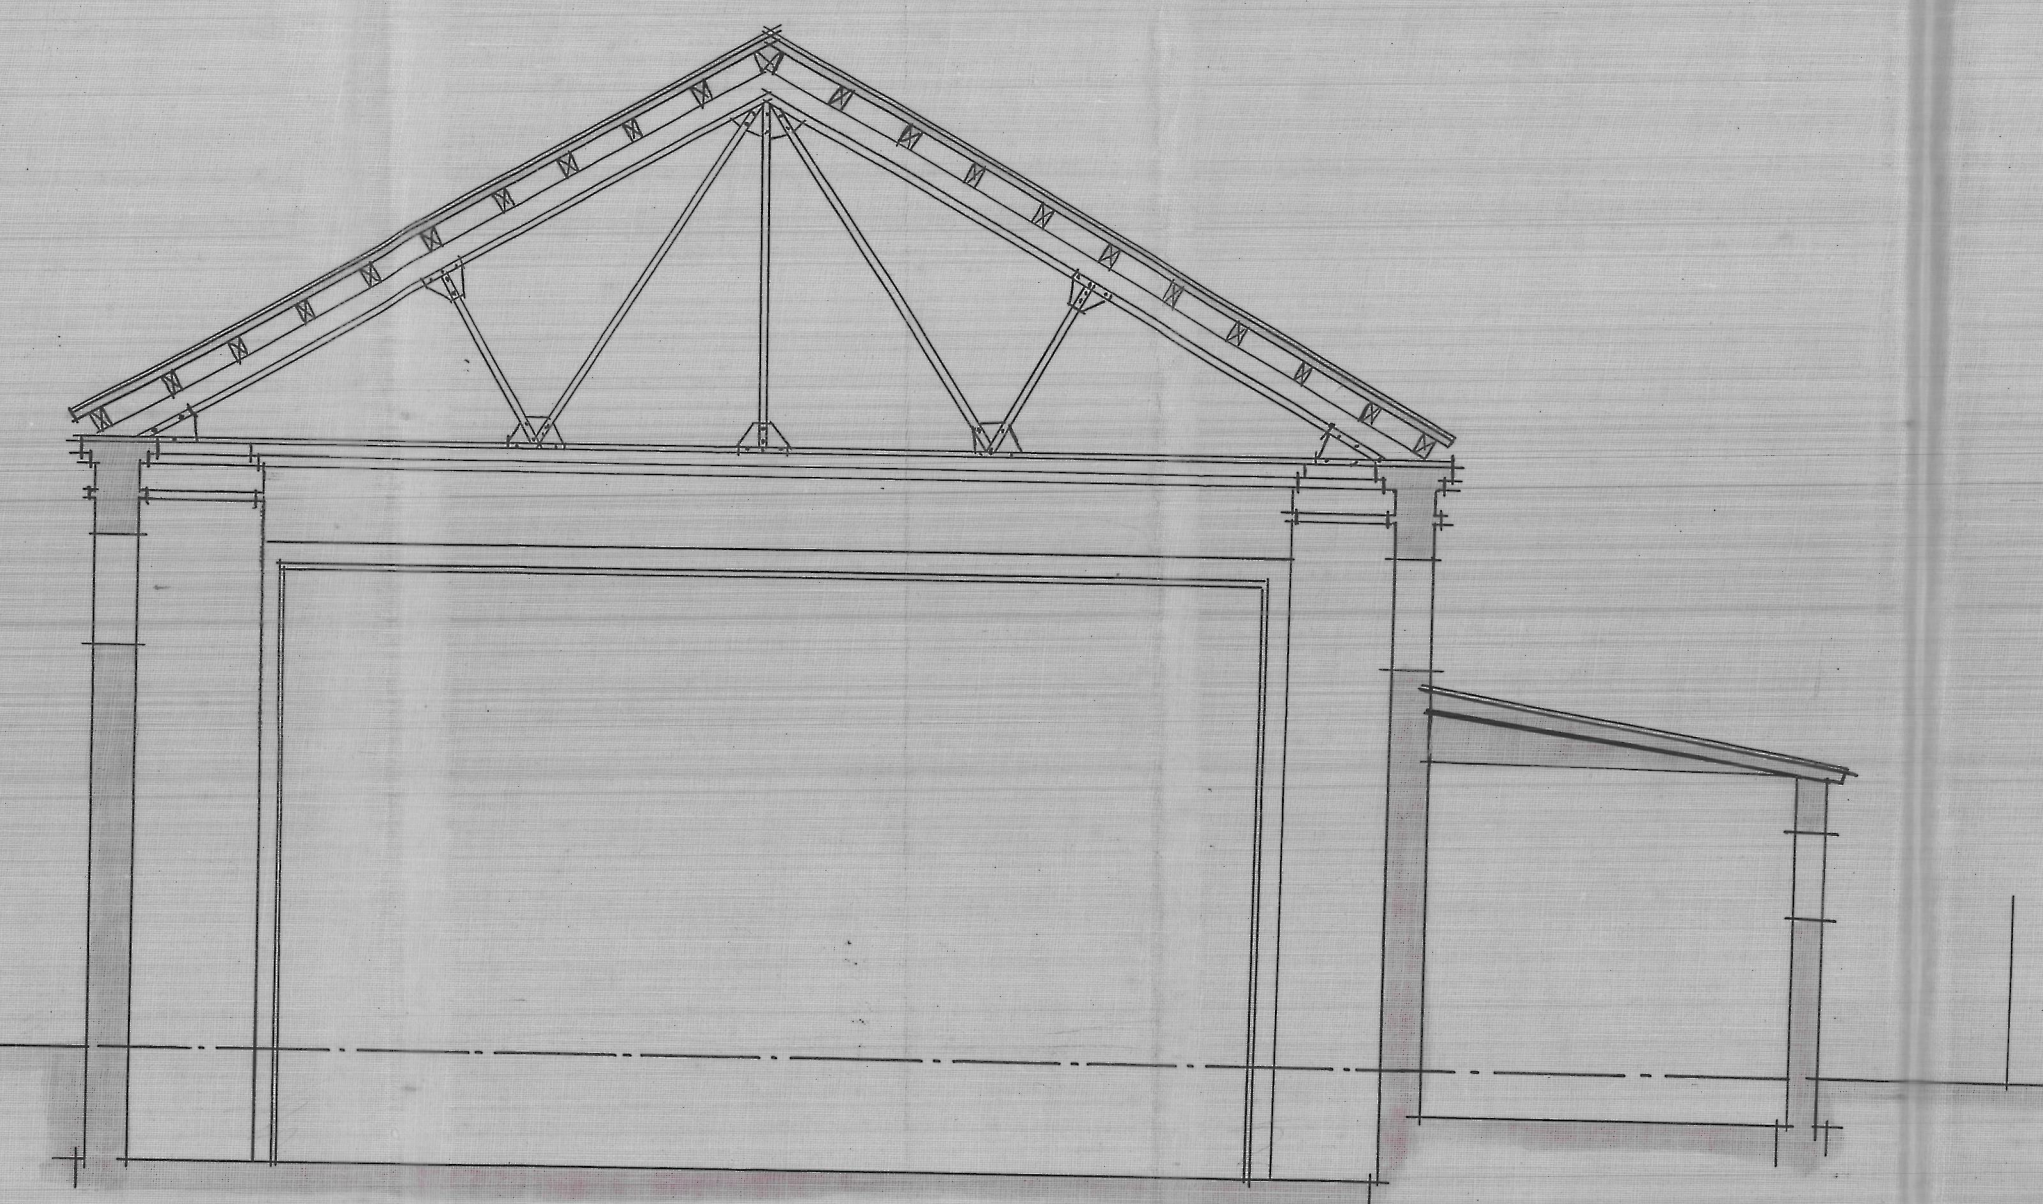

Sección transversal

Escala 1/100  
Valencia 20 Agosto 1931  
El Arquitecto  
*[Signature]*