

17
32

3.99


2.10

1.15




f. 1/20

4.96



40

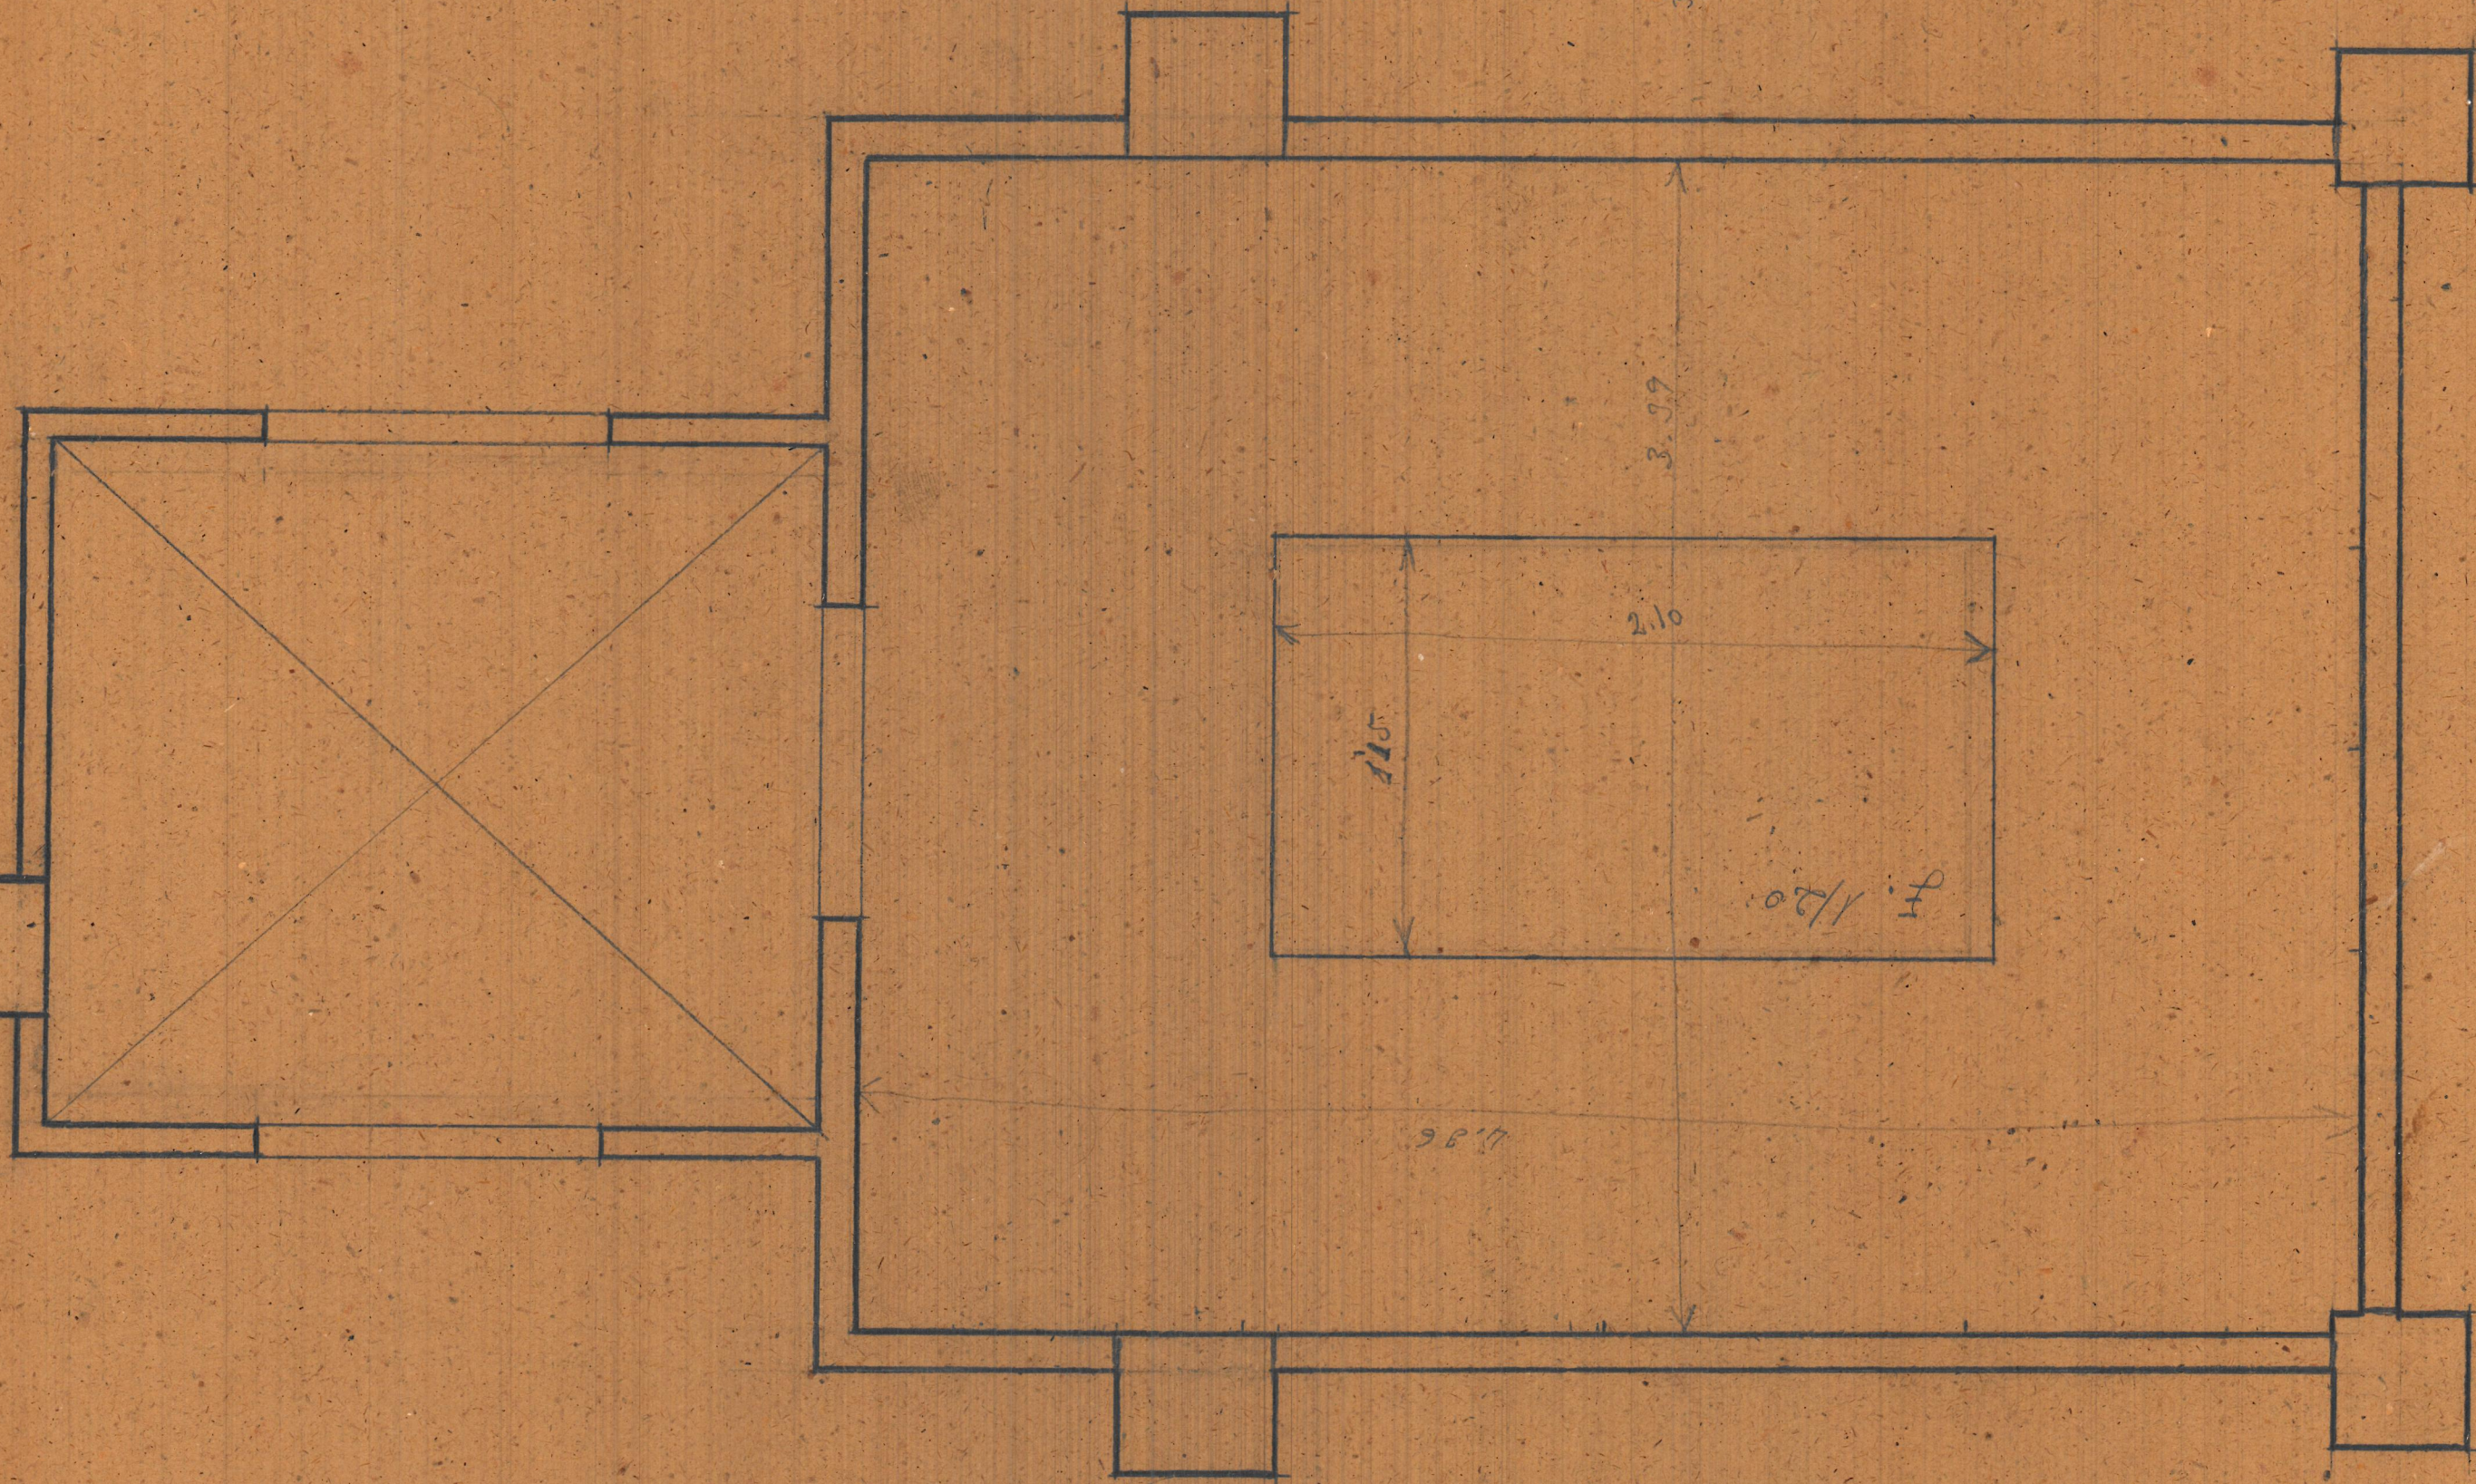

F. 1/100

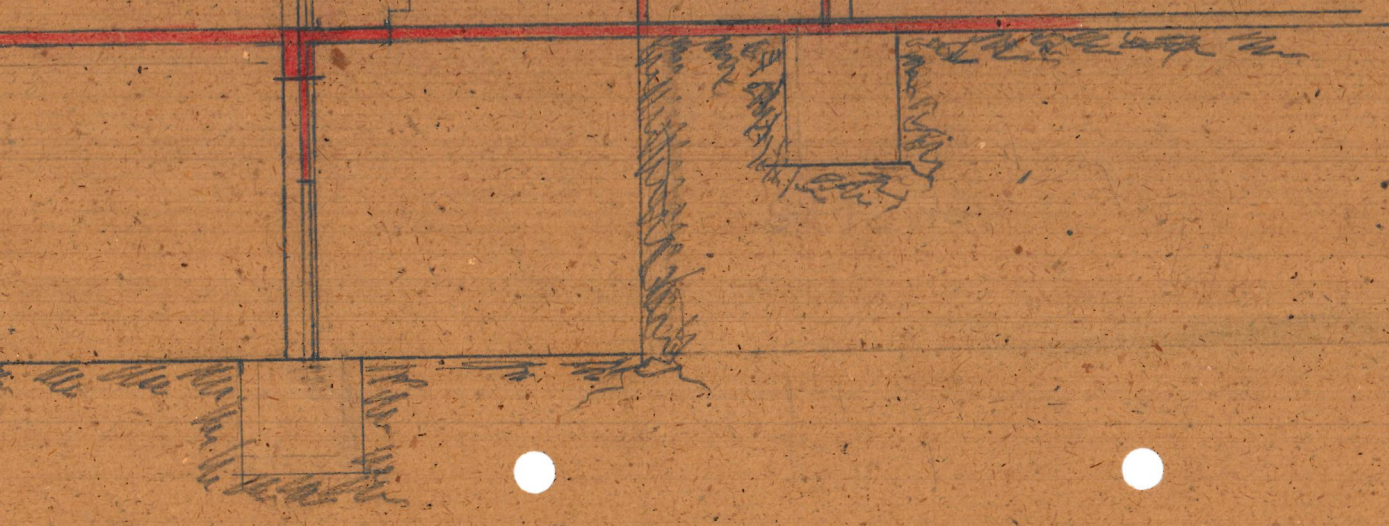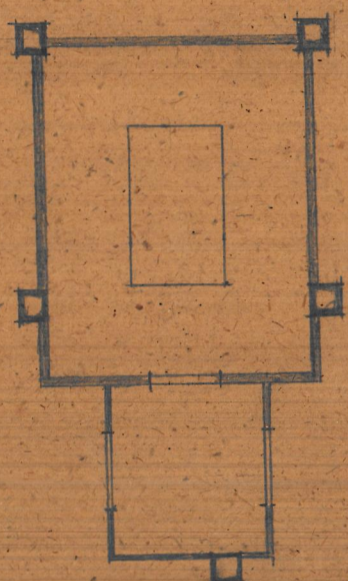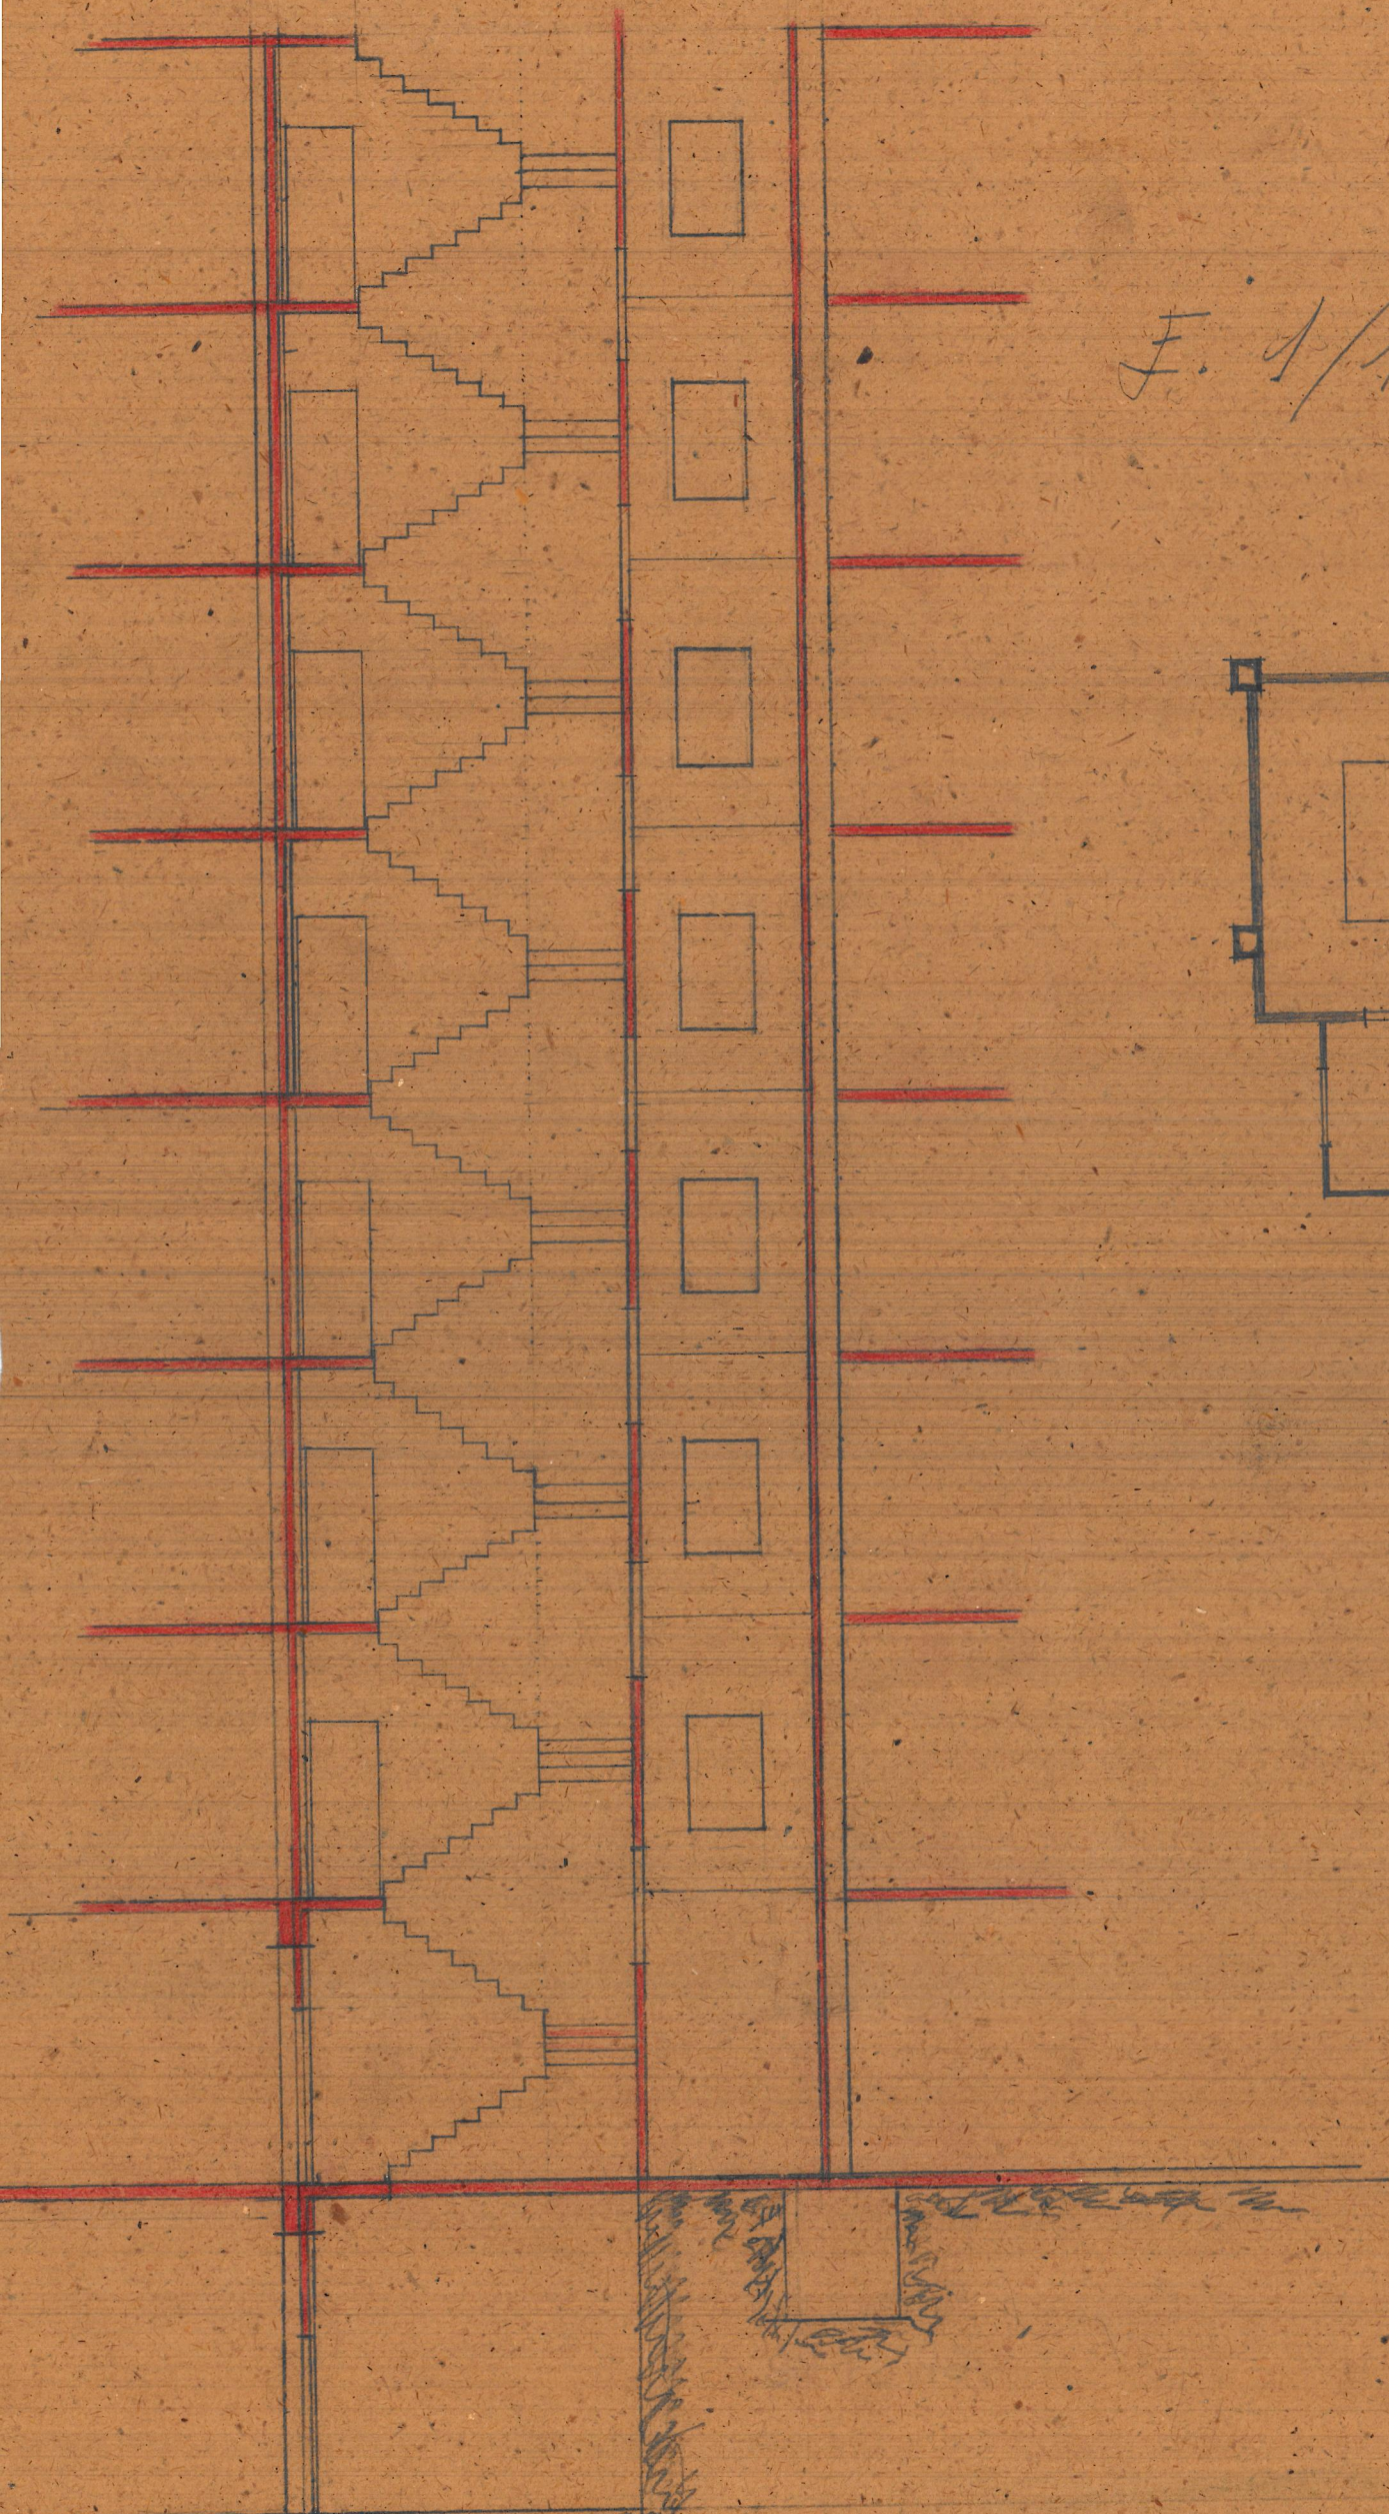

PLANTA Y SECCIÓN
ESCALERA EDIFICIO DE LOS
SRÑS. GOMEZ
VALENCIA

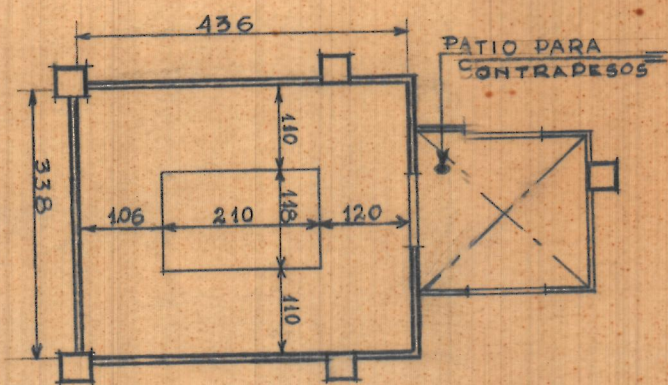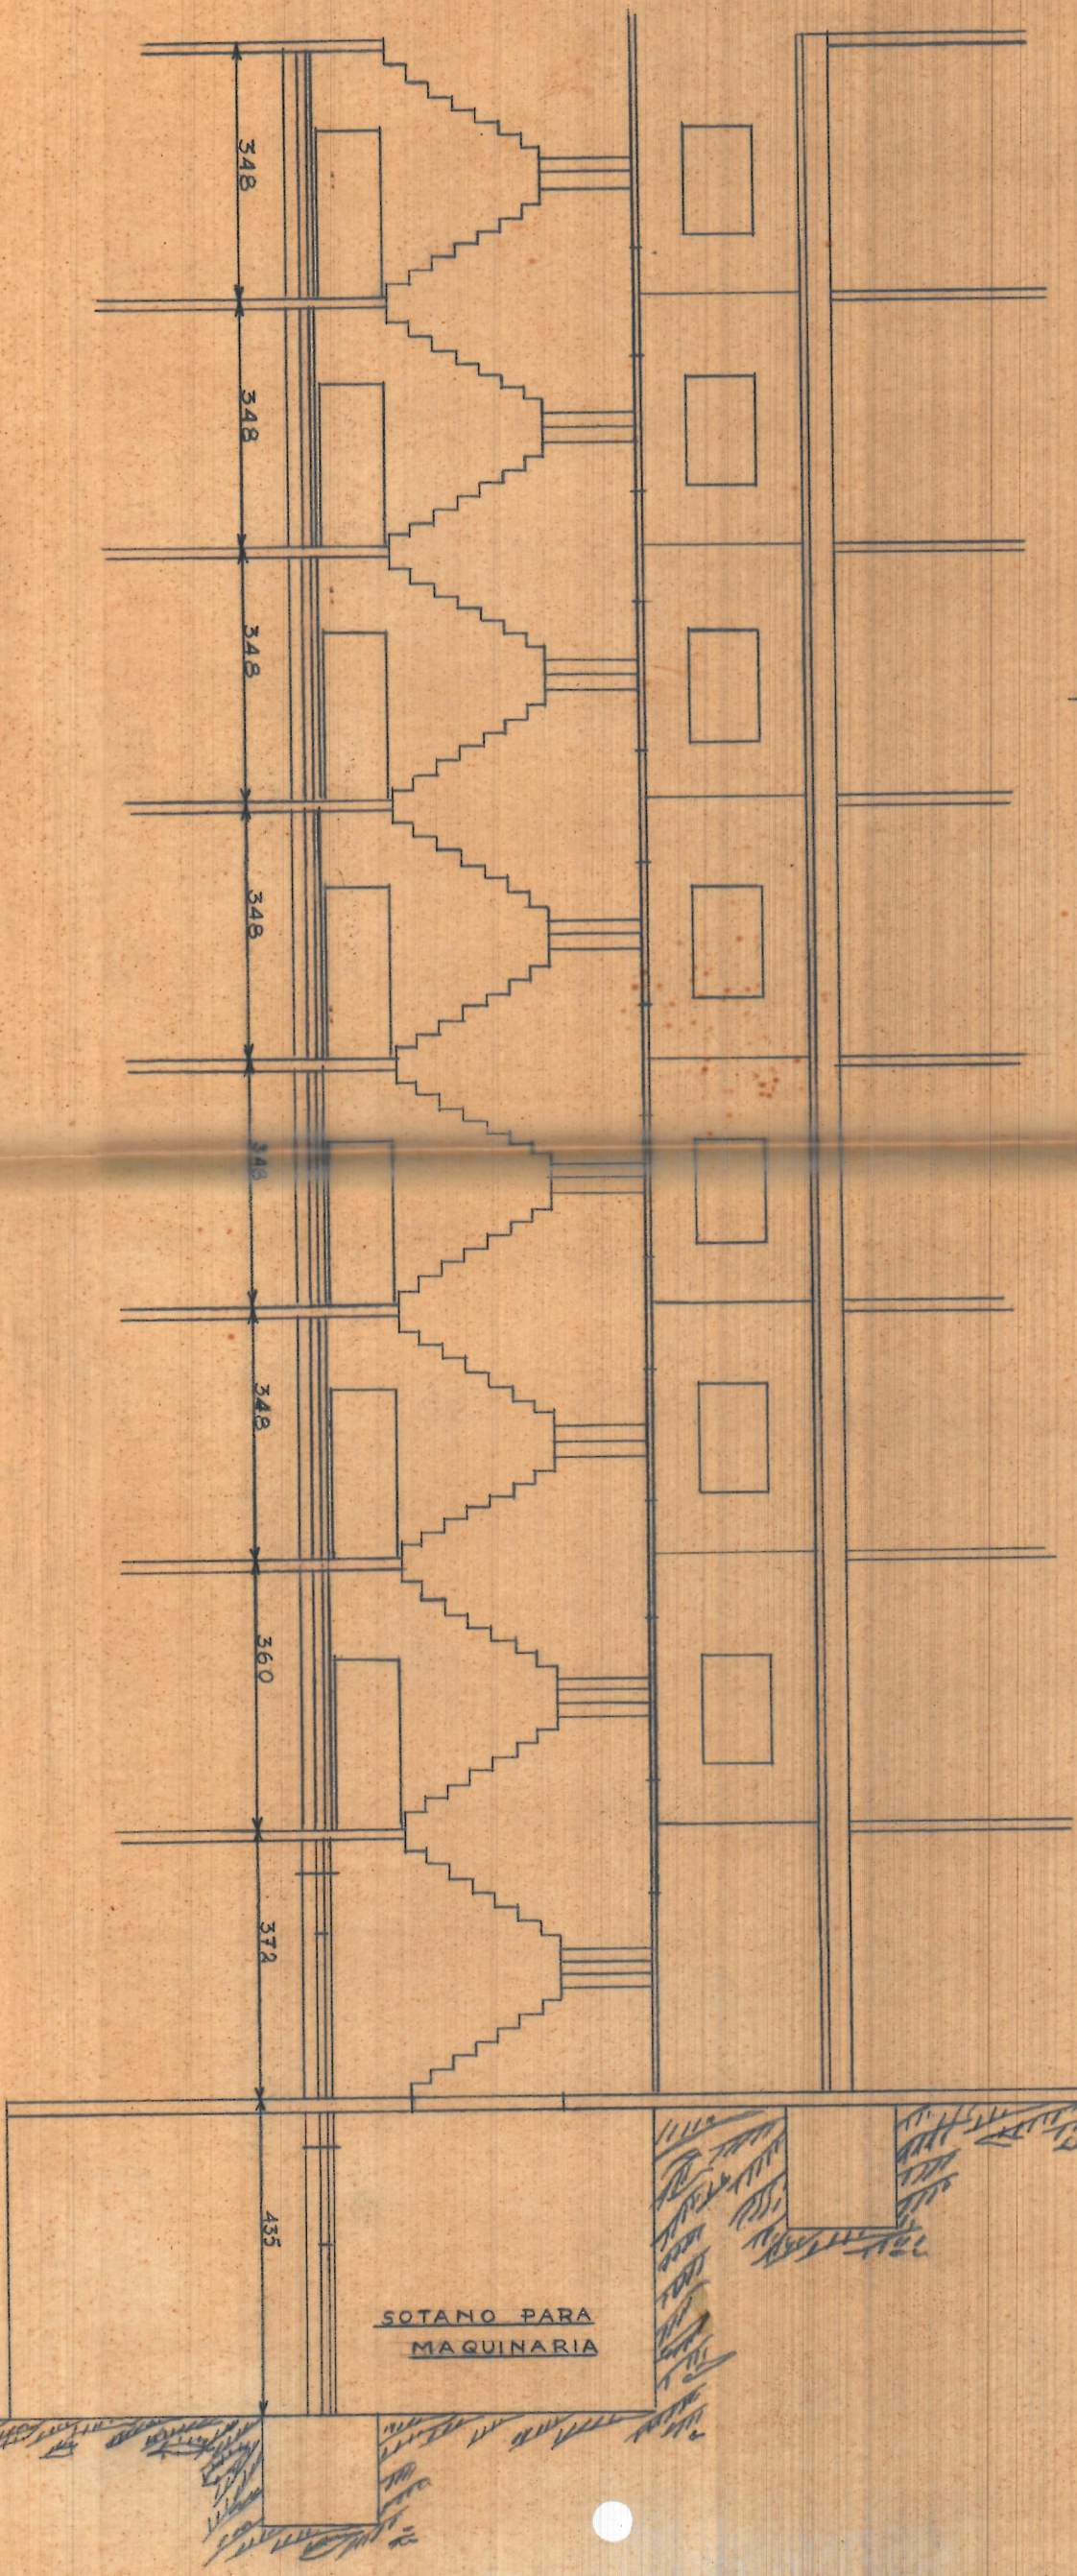


Valencia Abril 1951
Escala 1:100

ENTRADA VIVIENDA

PLANO DE LA ESCALERA
y PATIO LUCES DEL EDIFICIO
SRS. D. VICENTE y D. EMILIO GOMEZ

HUECO
PARA
ASCENSOR

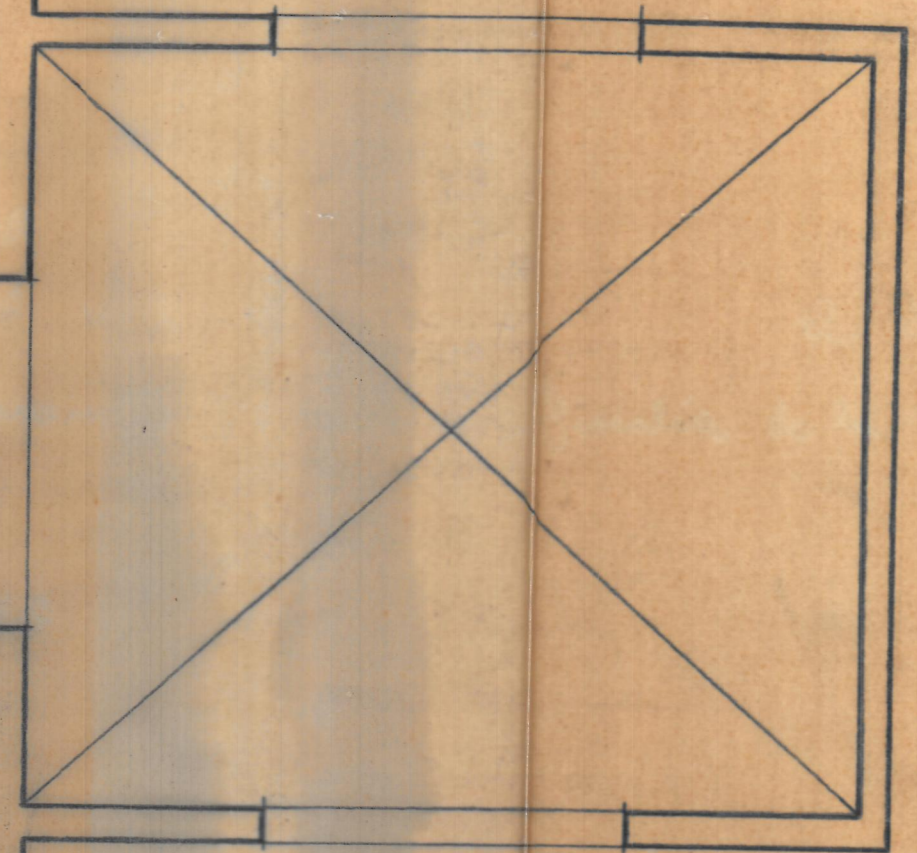

Valencia Abril 1951

Escala 1:20

ENTRADA VIVIENDA