



PLANTA PRINCIPAL

430
13150
9725

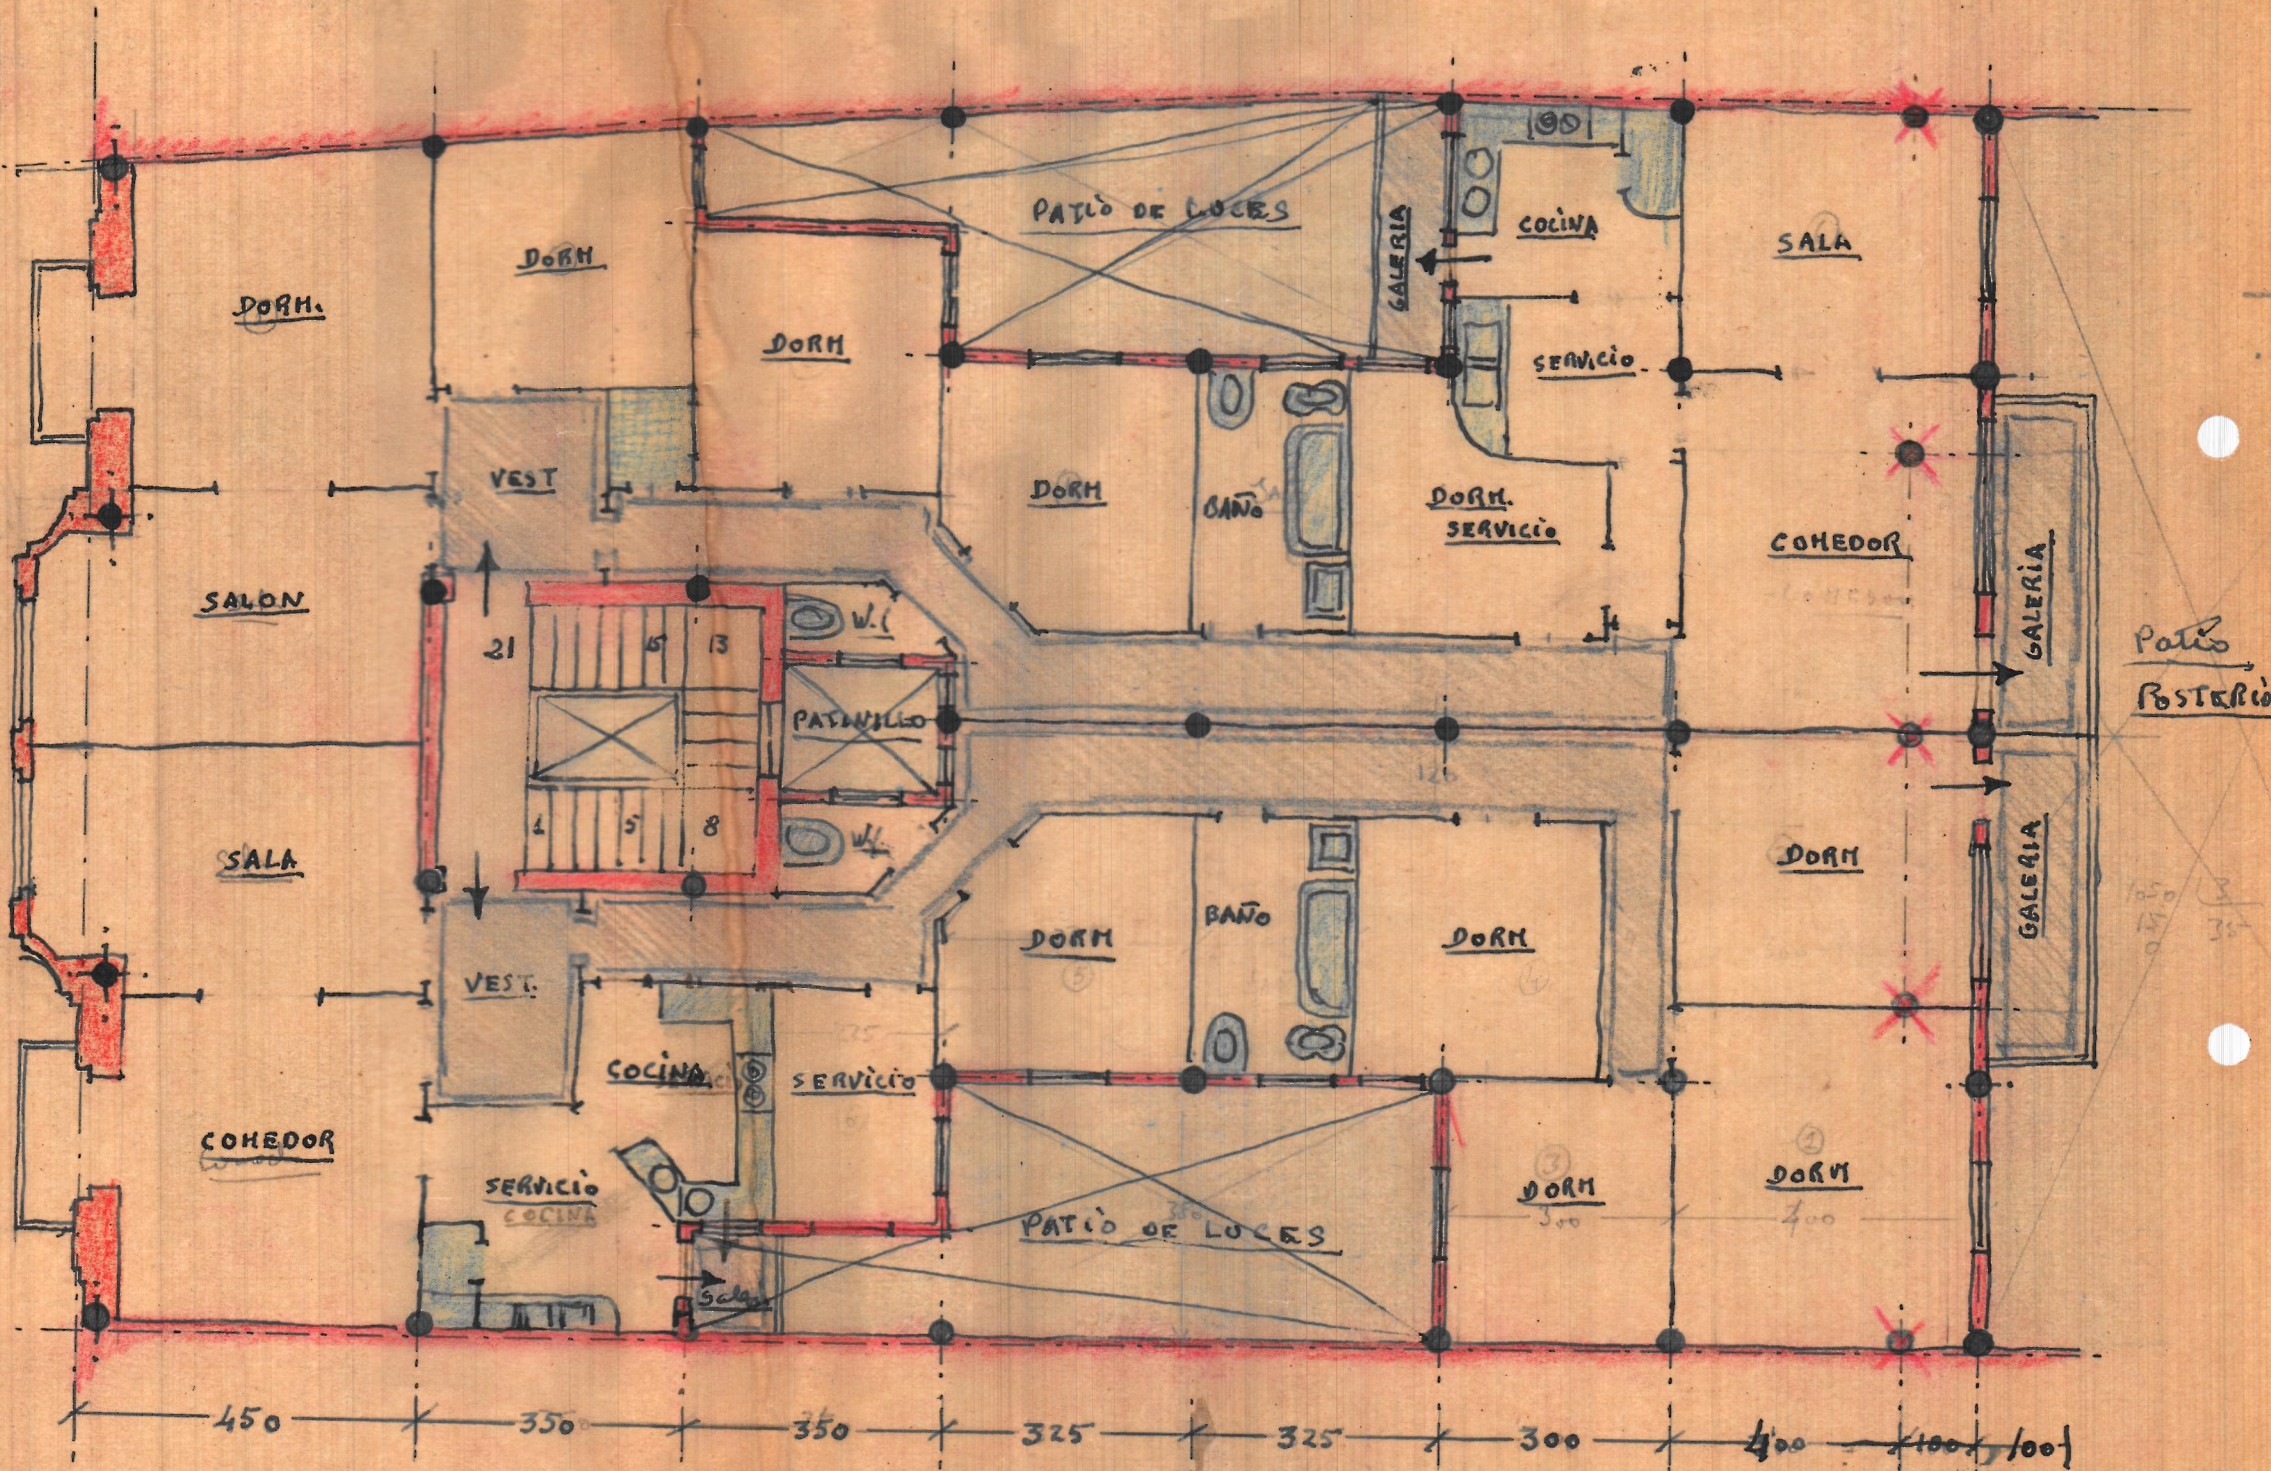

PLANTA COMUNA A PISOS

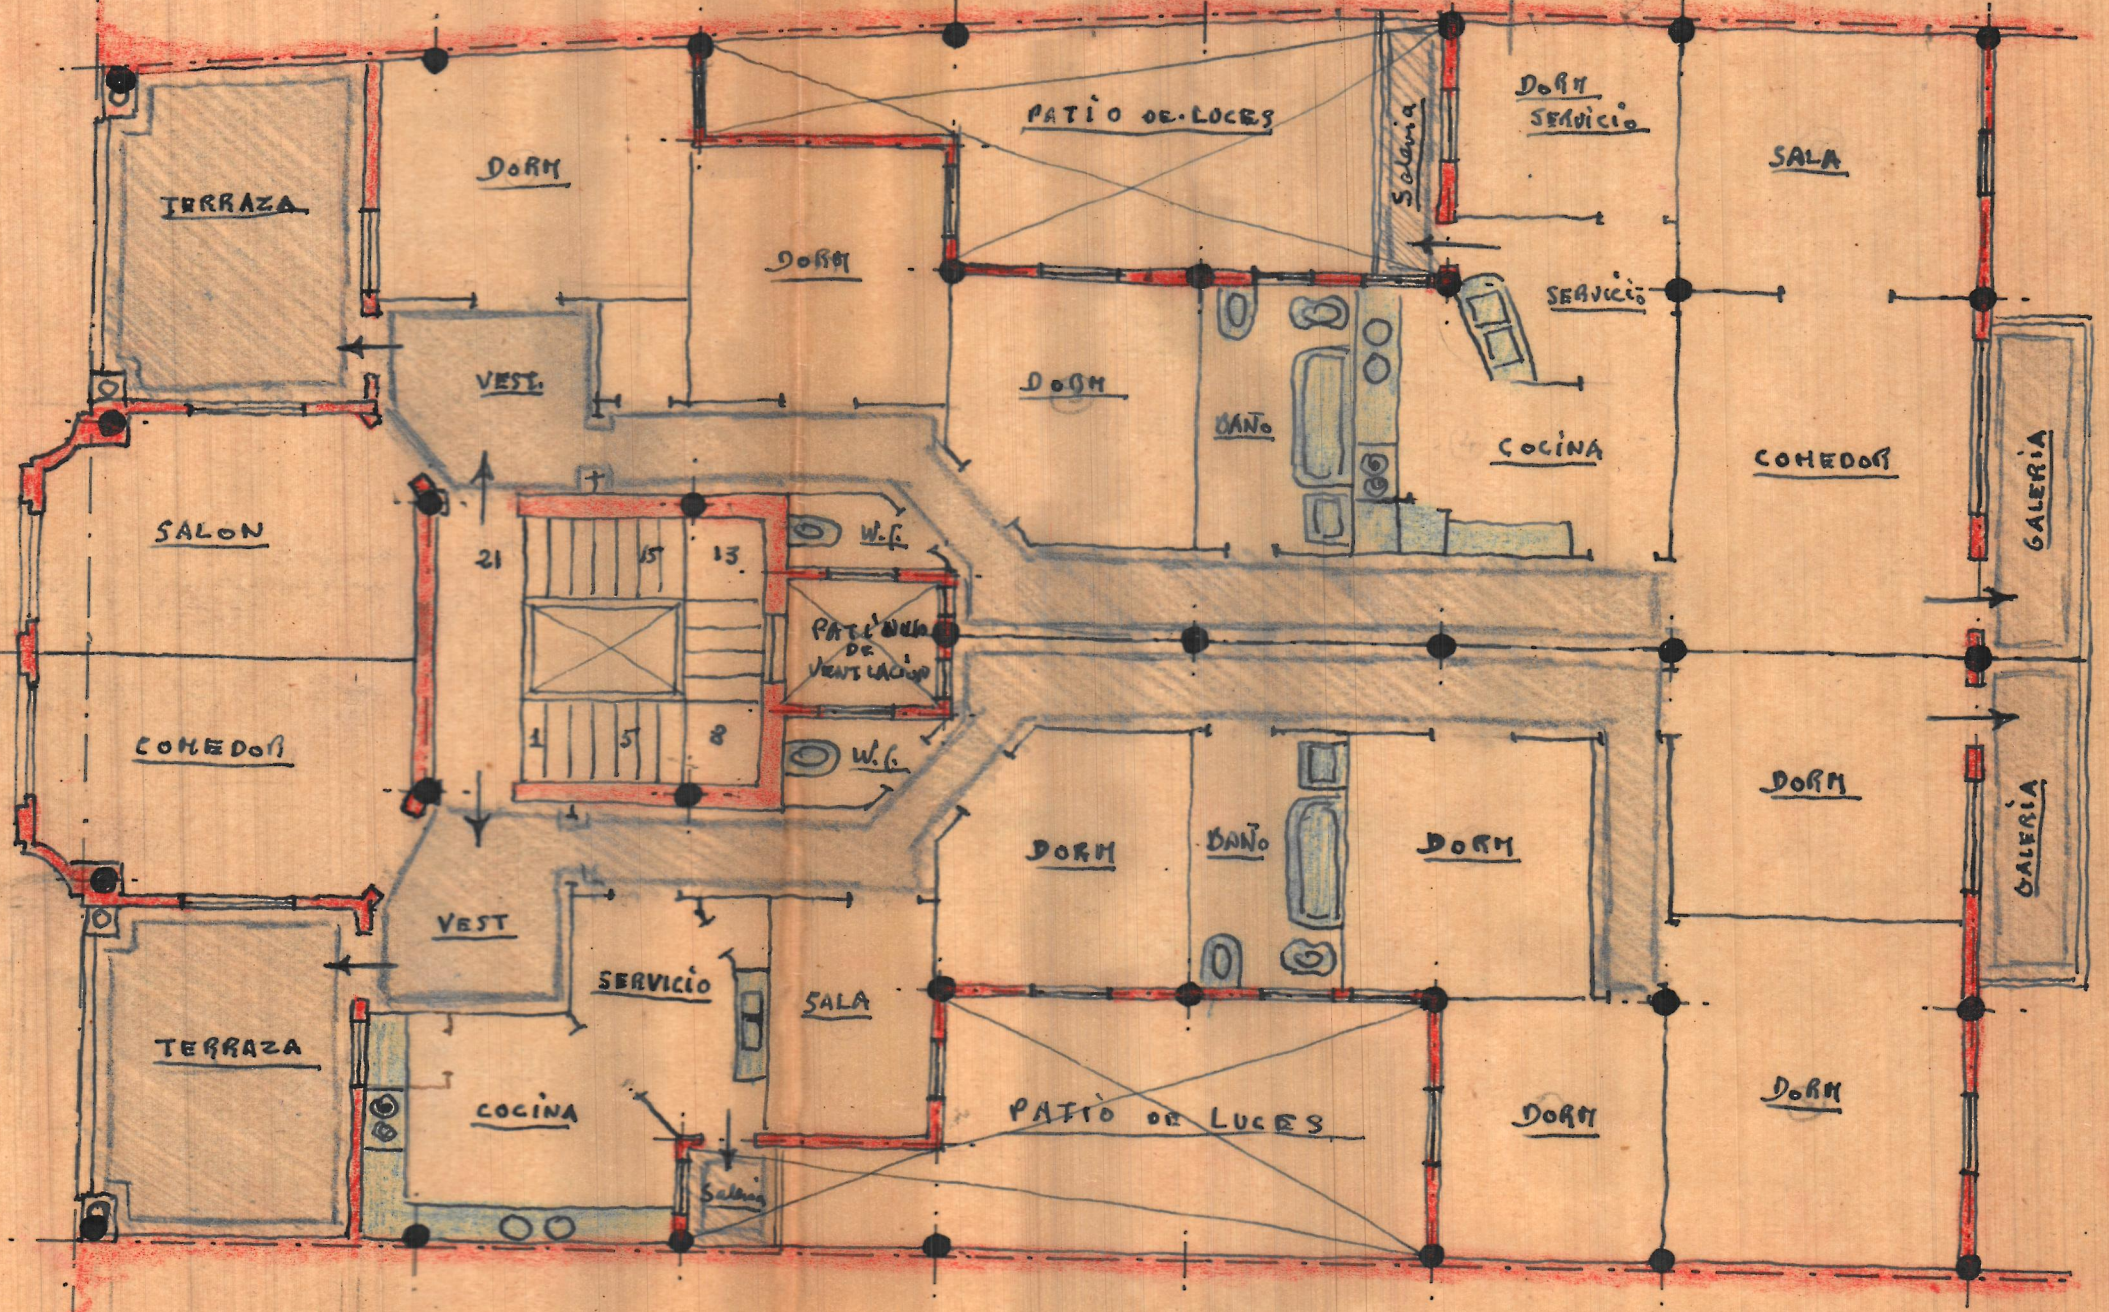


PATIO POSTERIOR


PLANTA DE ATICOS

DEFINITIVO

ESCALA=1:100

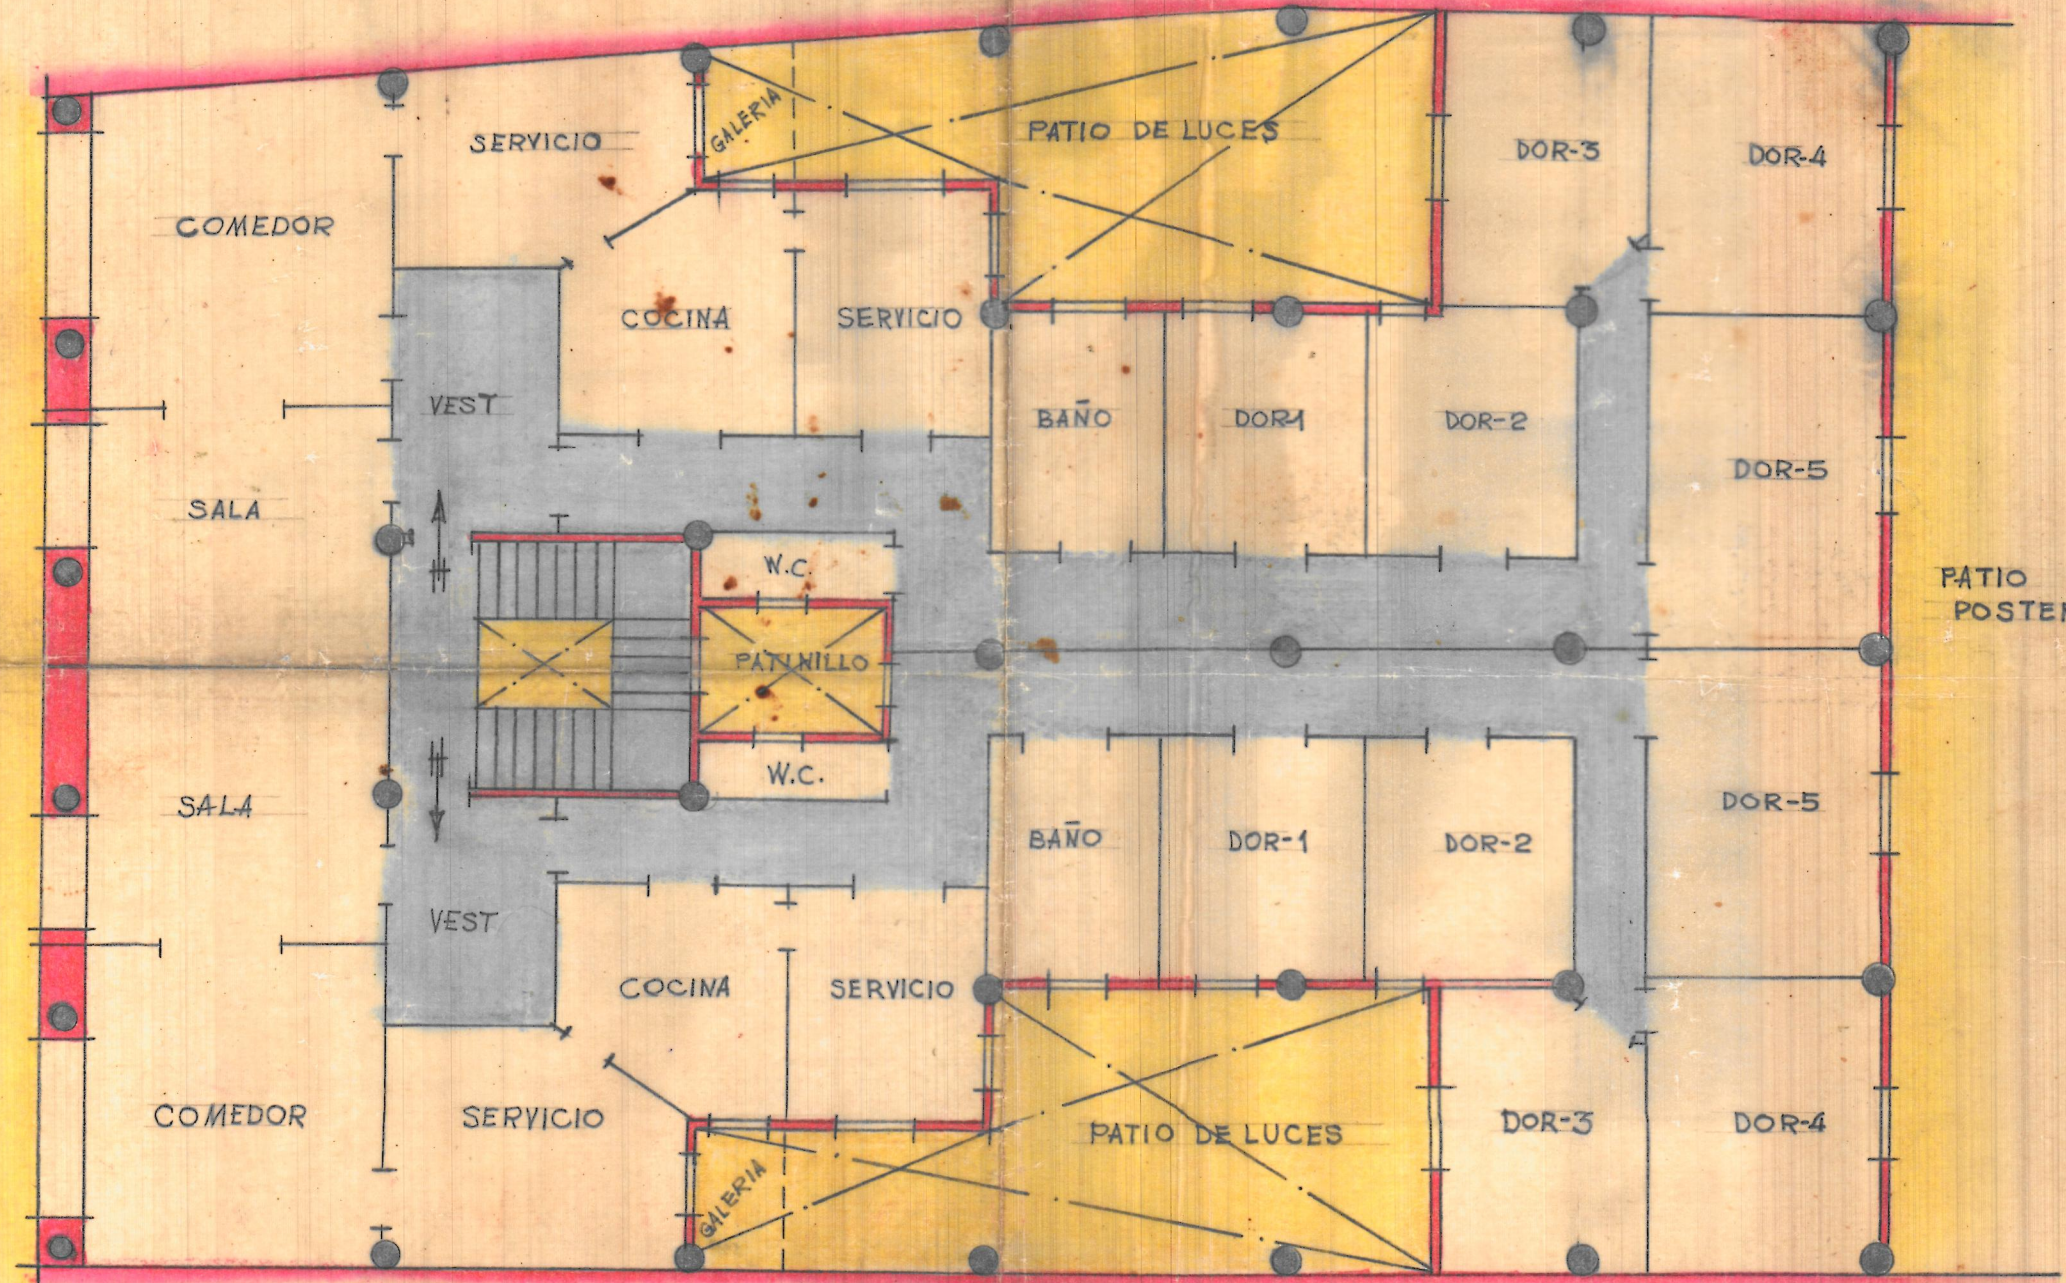


DEFINITIVO
ESCALA=1:100

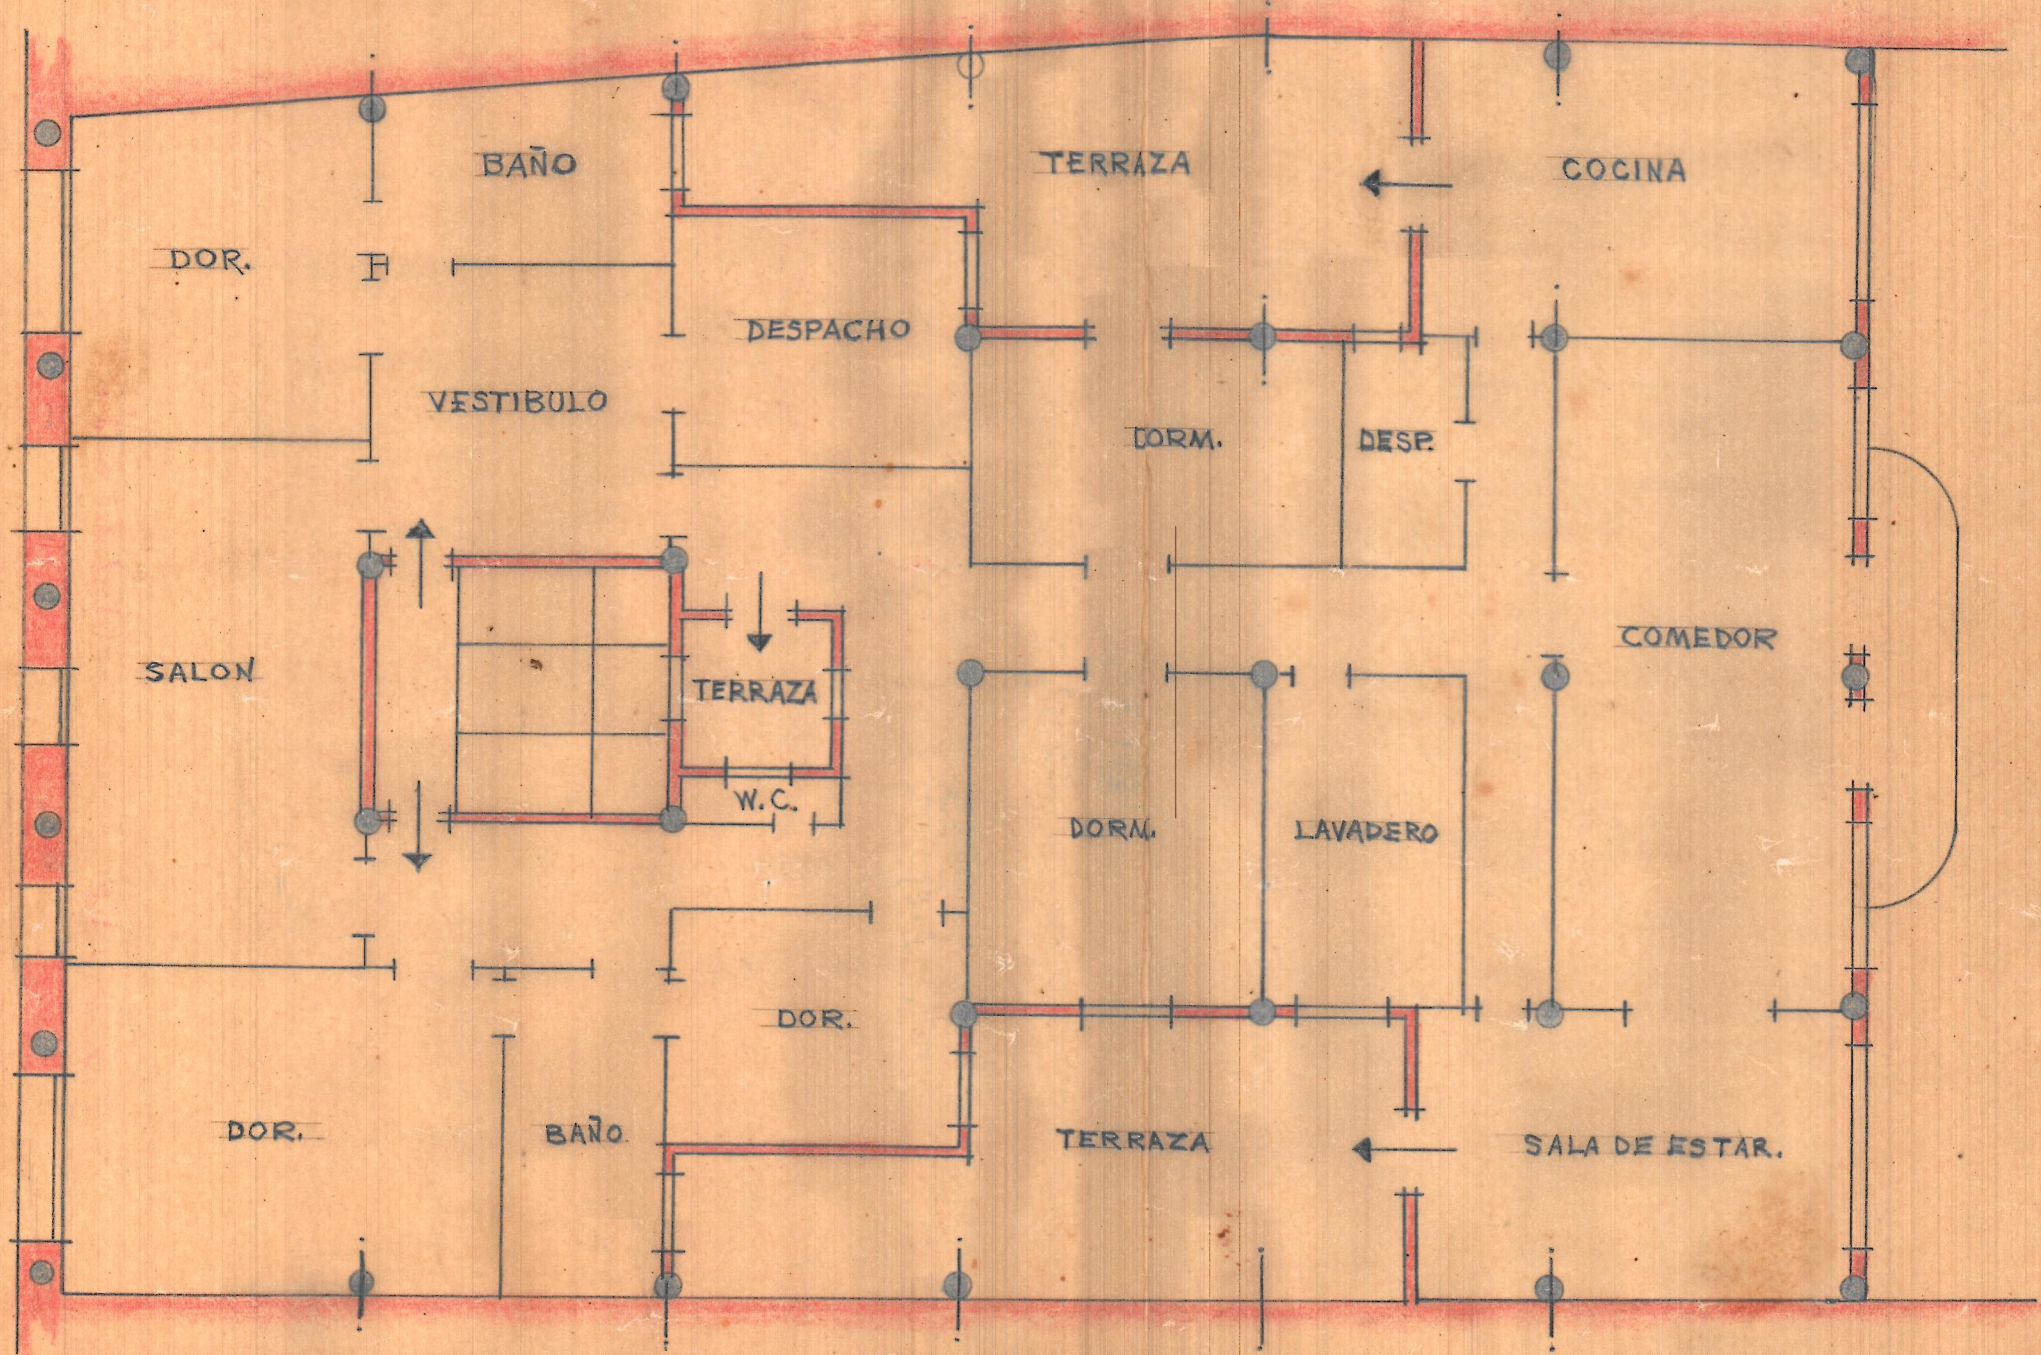



Valencia 7 Enero 1947
EL ARQUITECTO


E. 1:100

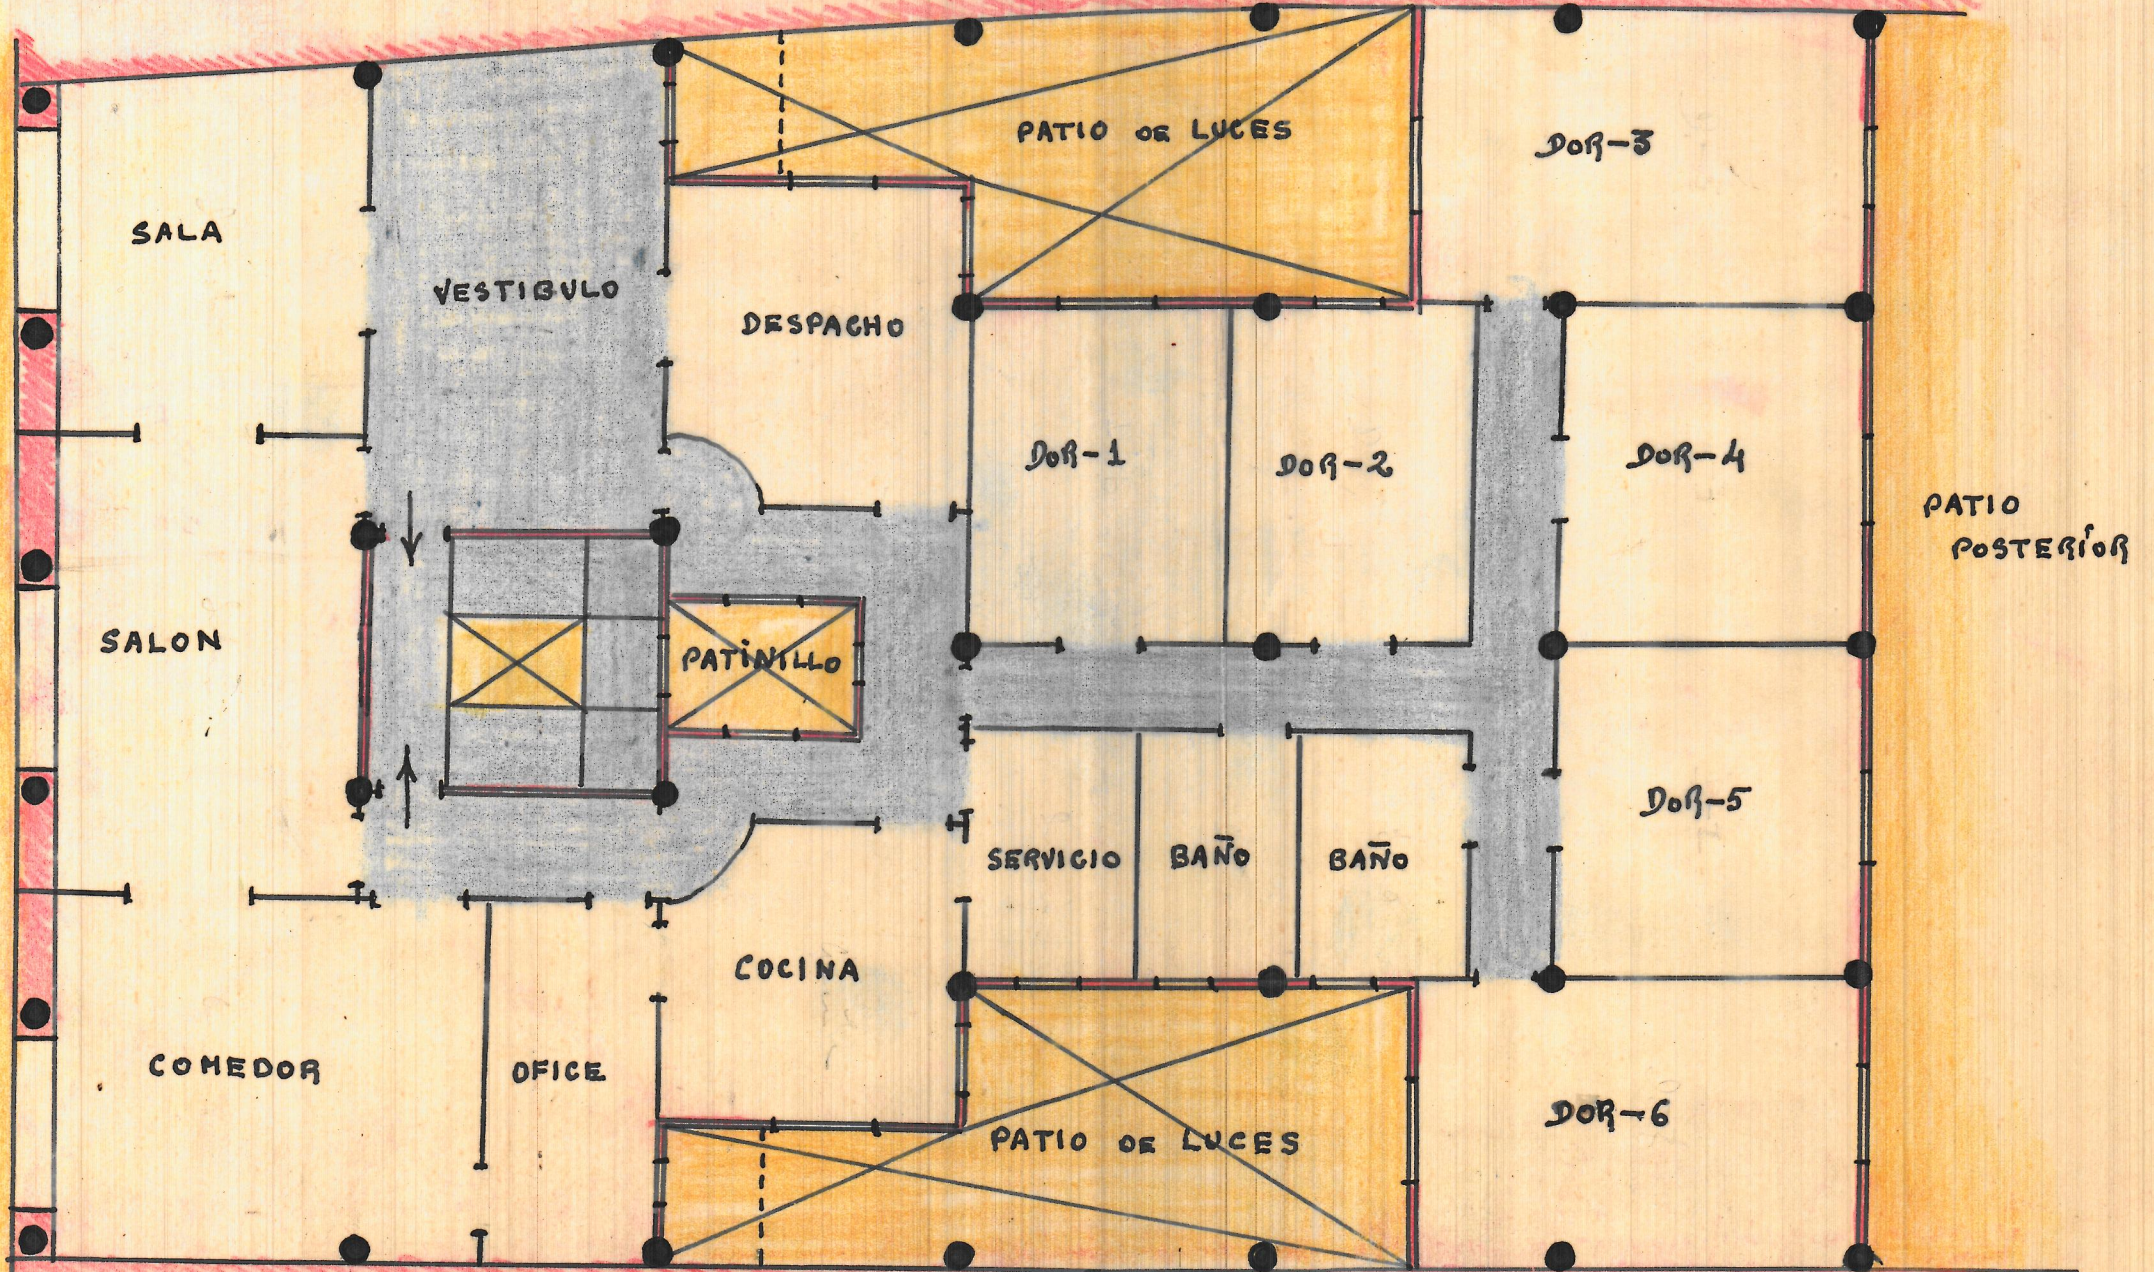

E.-1:100

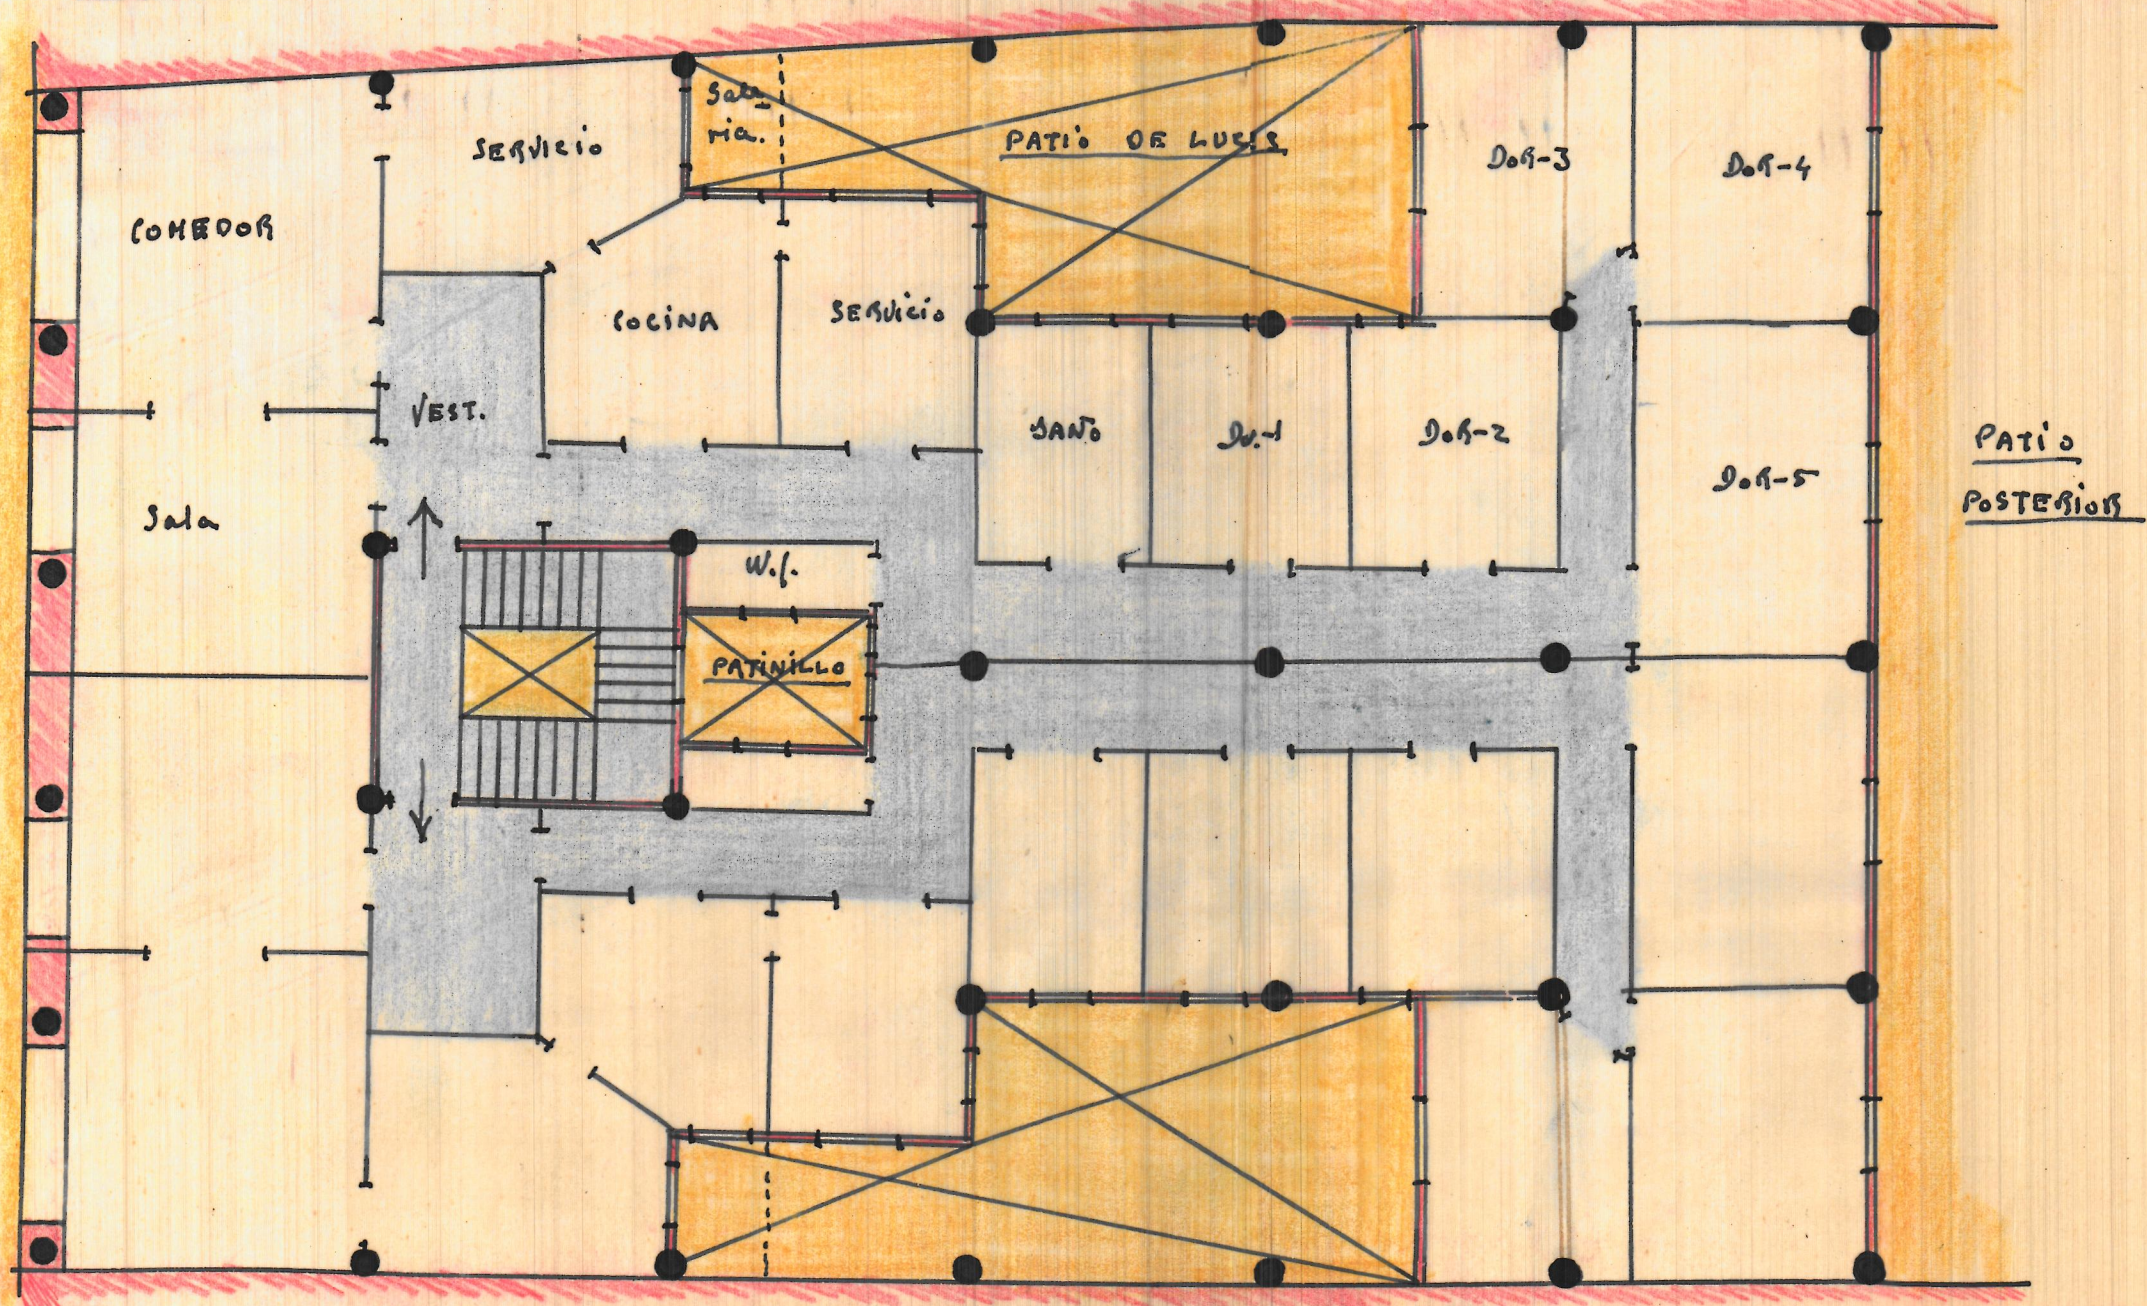

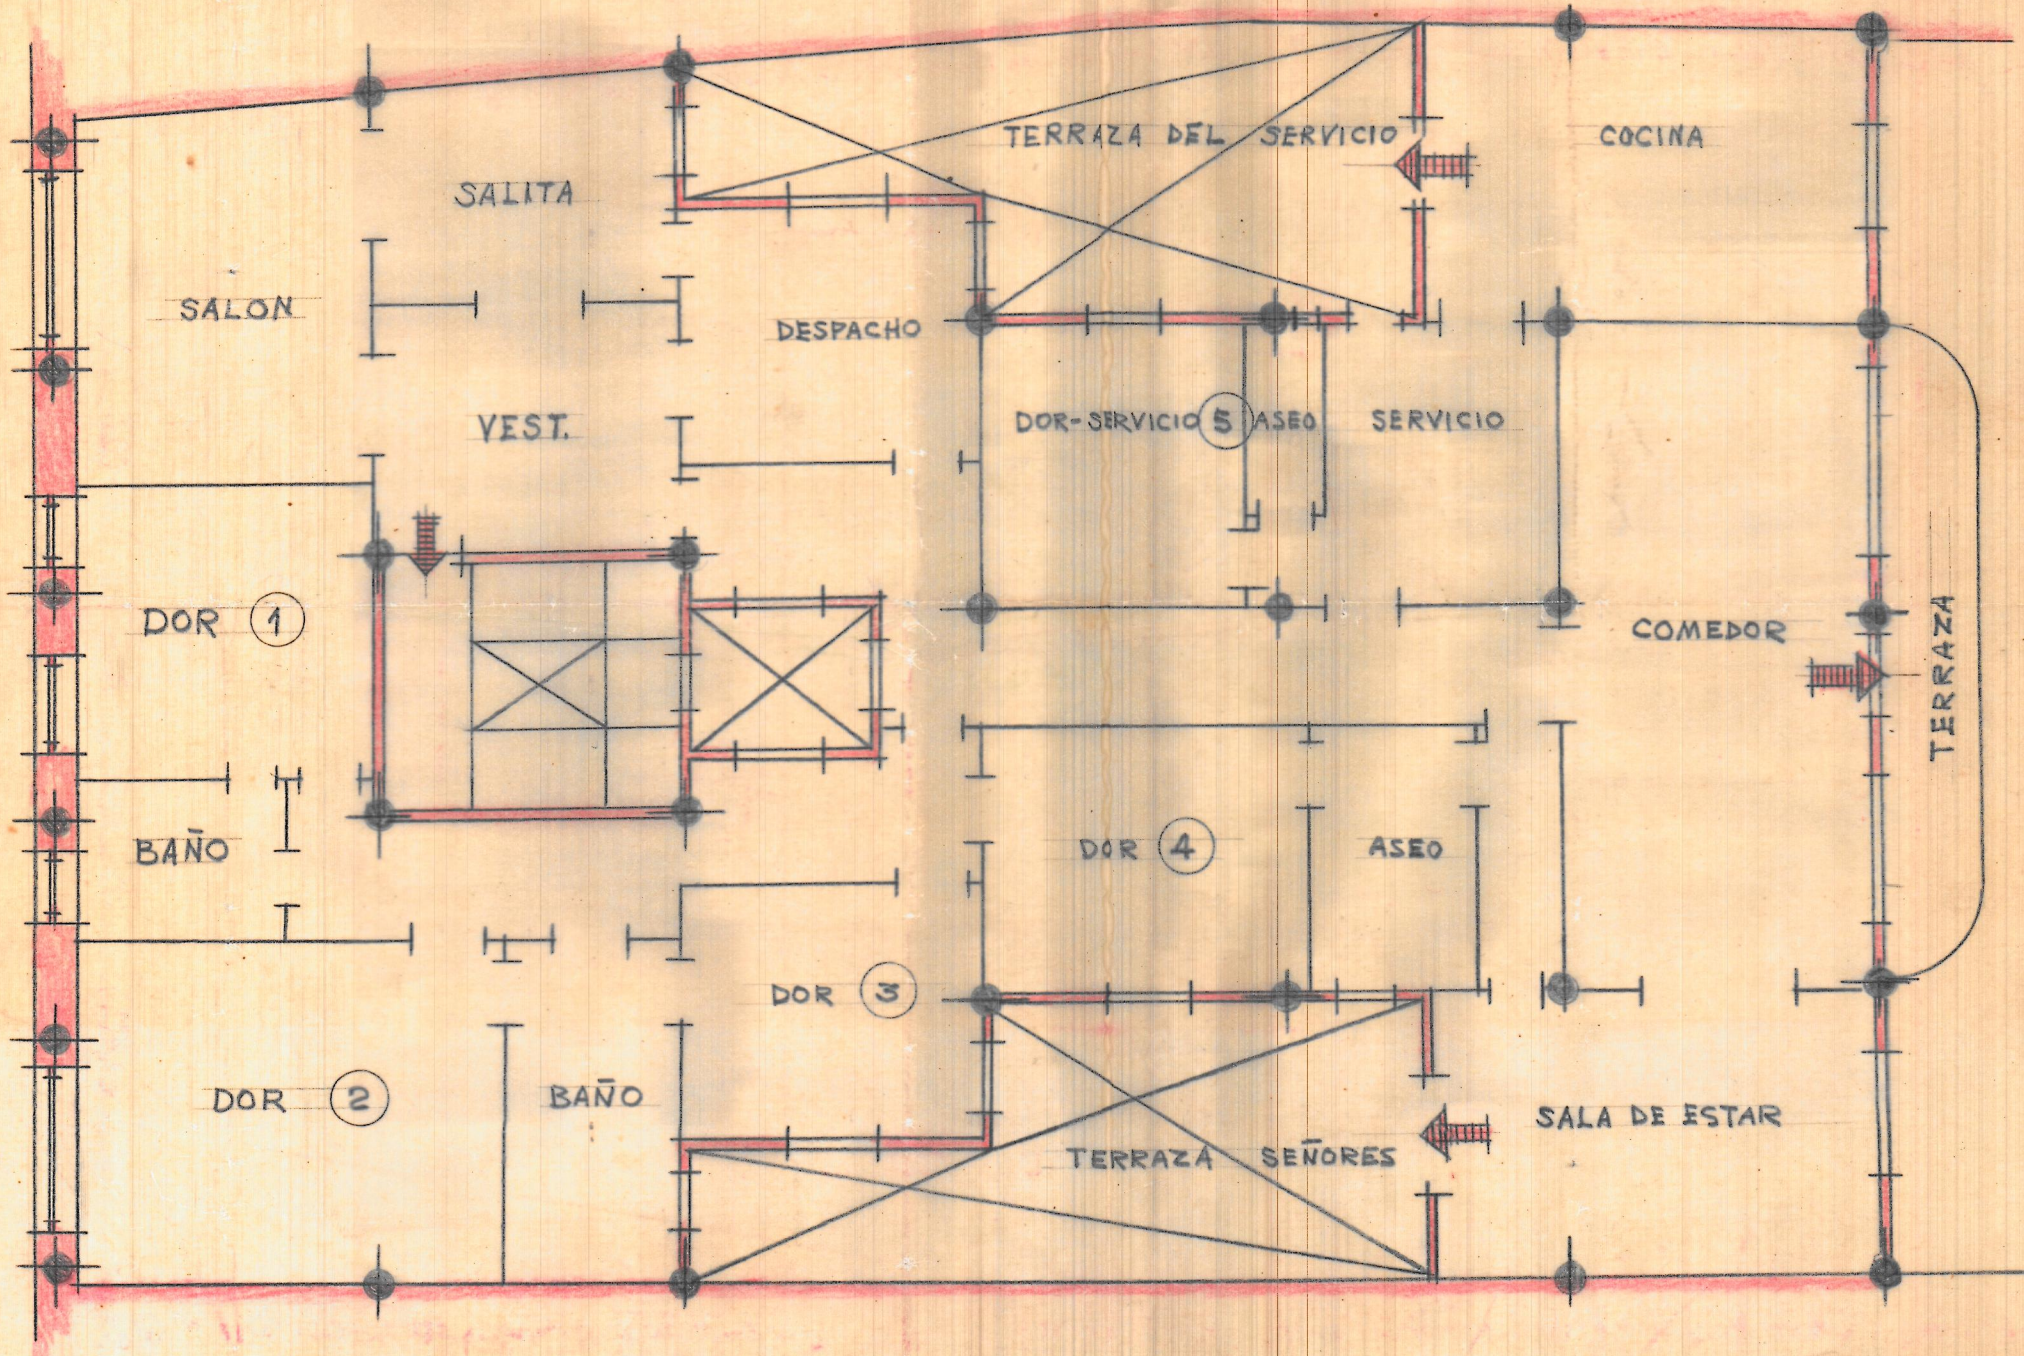

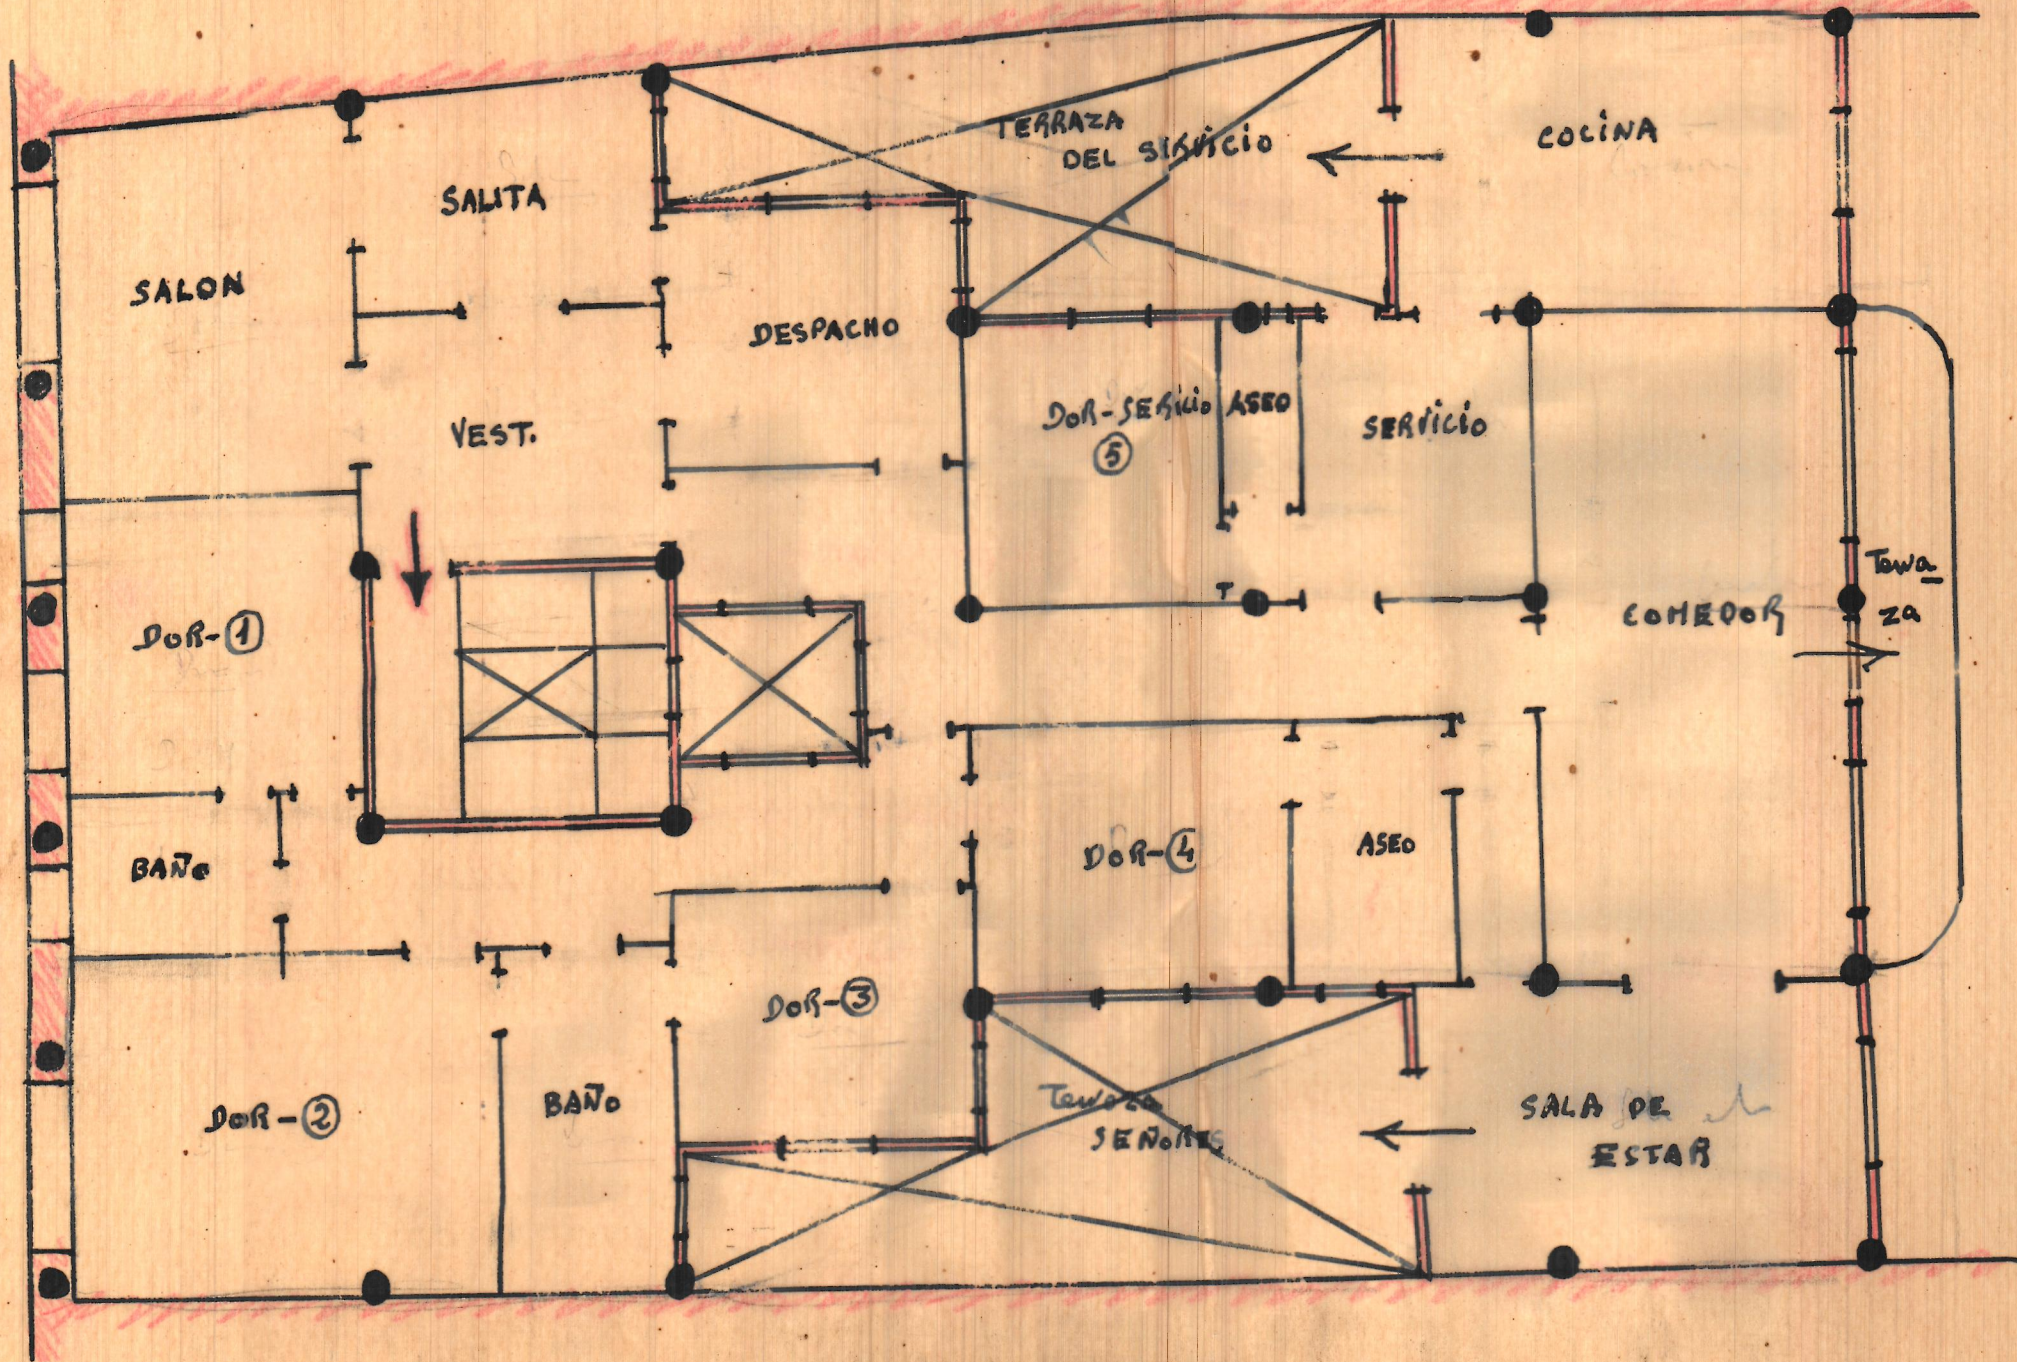

ESCALA=1:100

